


排水 造成竣工平面图 若松中畑団地

所在: 北九州市若松区中畑町27-9 大字小石938-1 縮尺 1/500

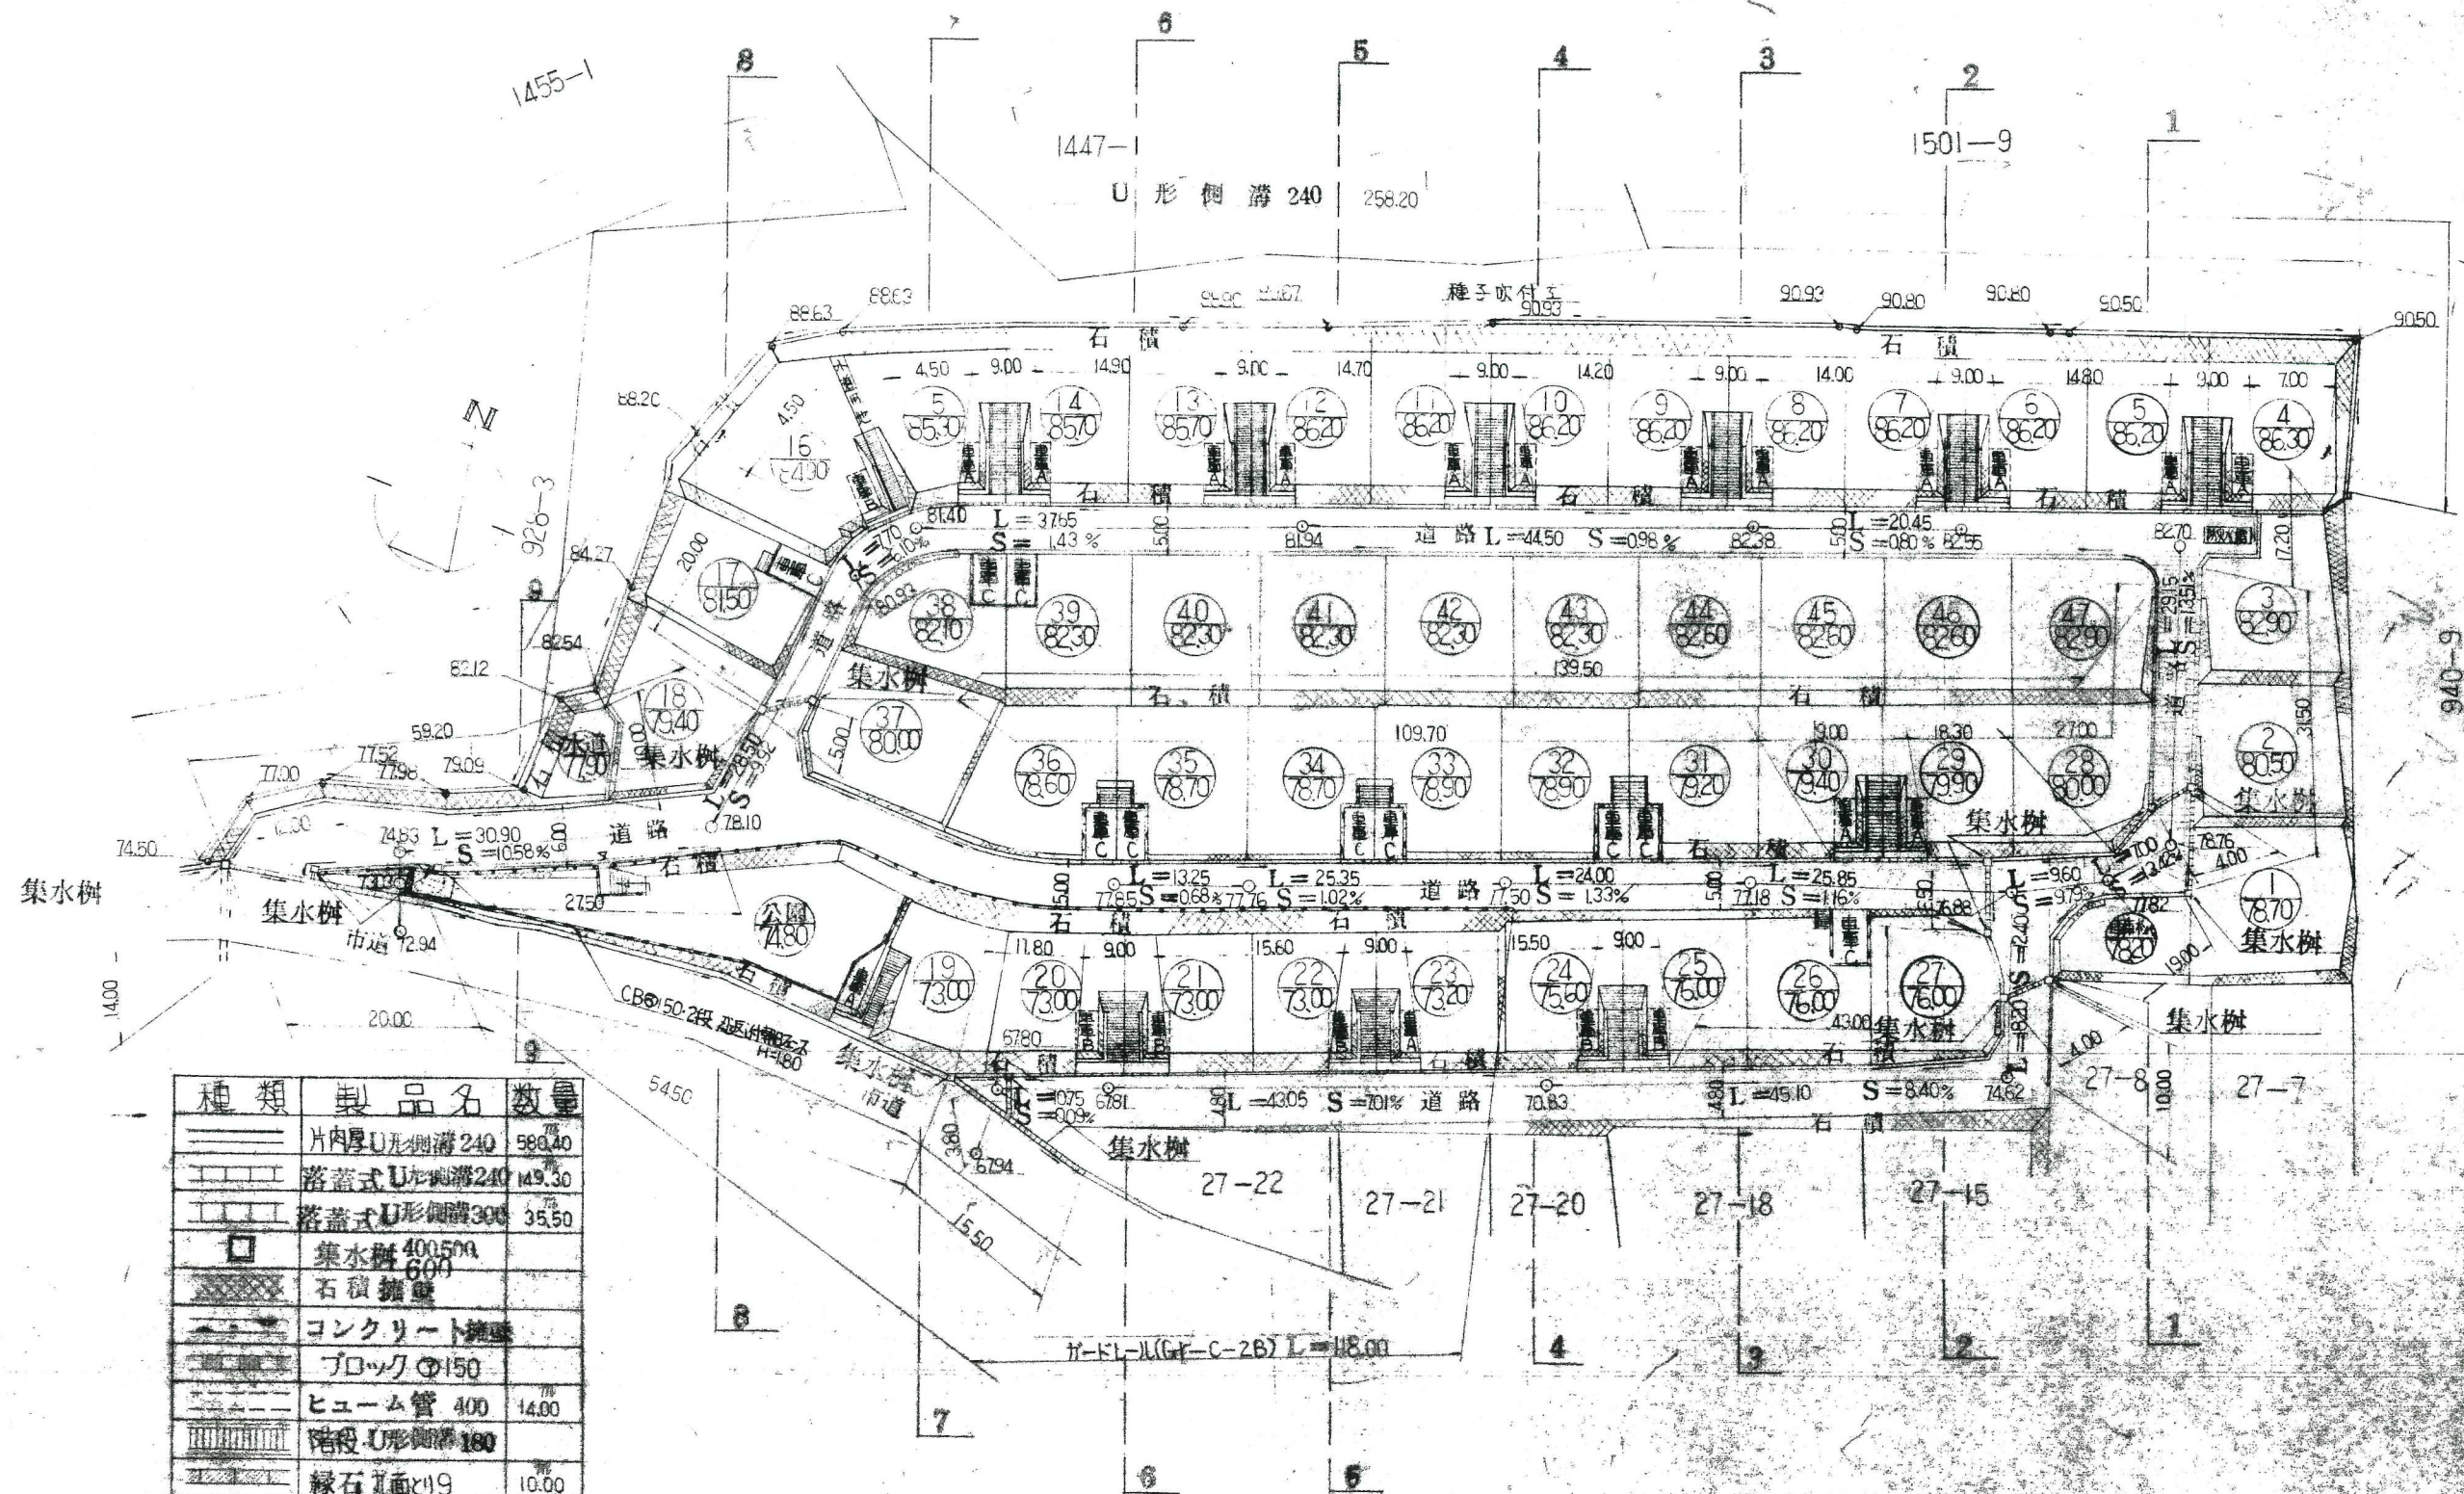

種類	製品名	数量
片内厚U形側溝	240	580.40
落蓋式U形側溝	240	149.30
落蓋式U形側溝	300	35.50
集水樹	400 500	
石積	600	
コンクリート排水		
ブロック	φ150	
ヒューム管	400	14.00
陪段U形側溝	180	
緑石	面φ9	10.00
VU管	100 150	
ガードレール	(-28)	118.00
スベリ止舗装部分		