
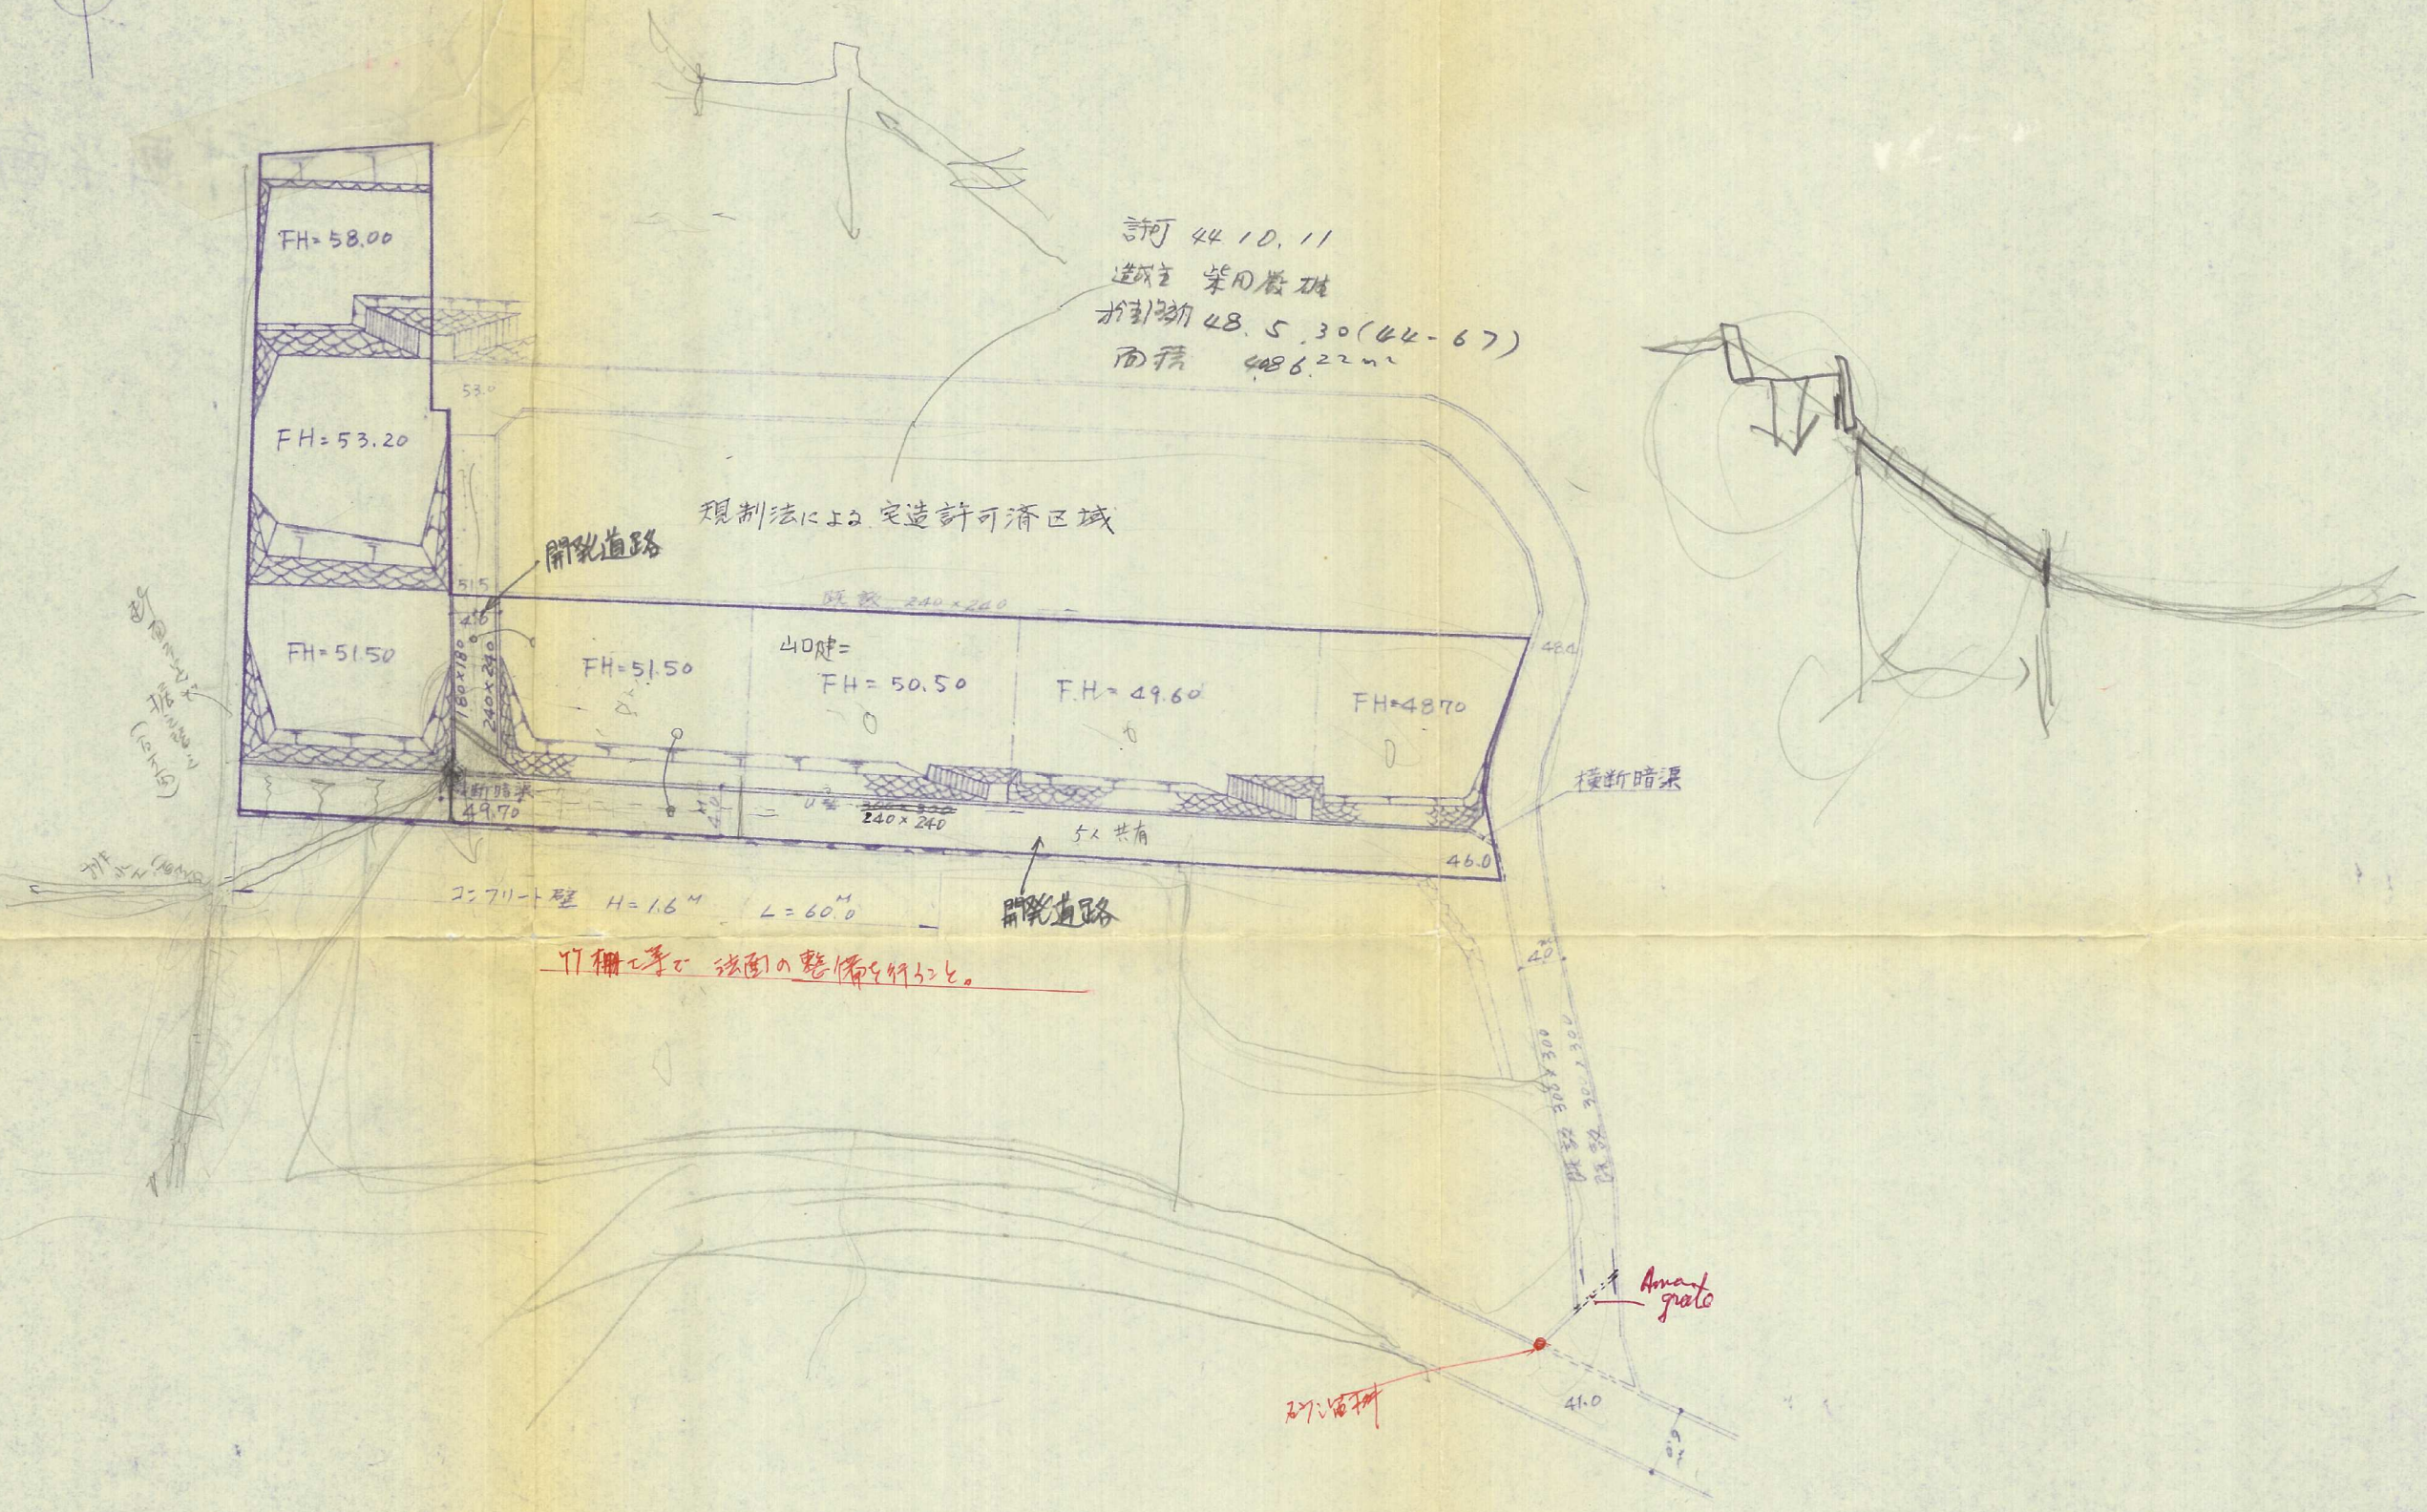


計画平面図

縮尺 = 1/500

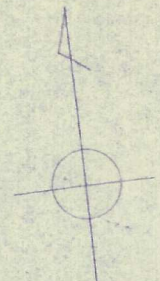

27.11-11 溝の整備を要する。

Amato grato

27.11-11 溝