


凡例
 1. 0. 攝子印竹

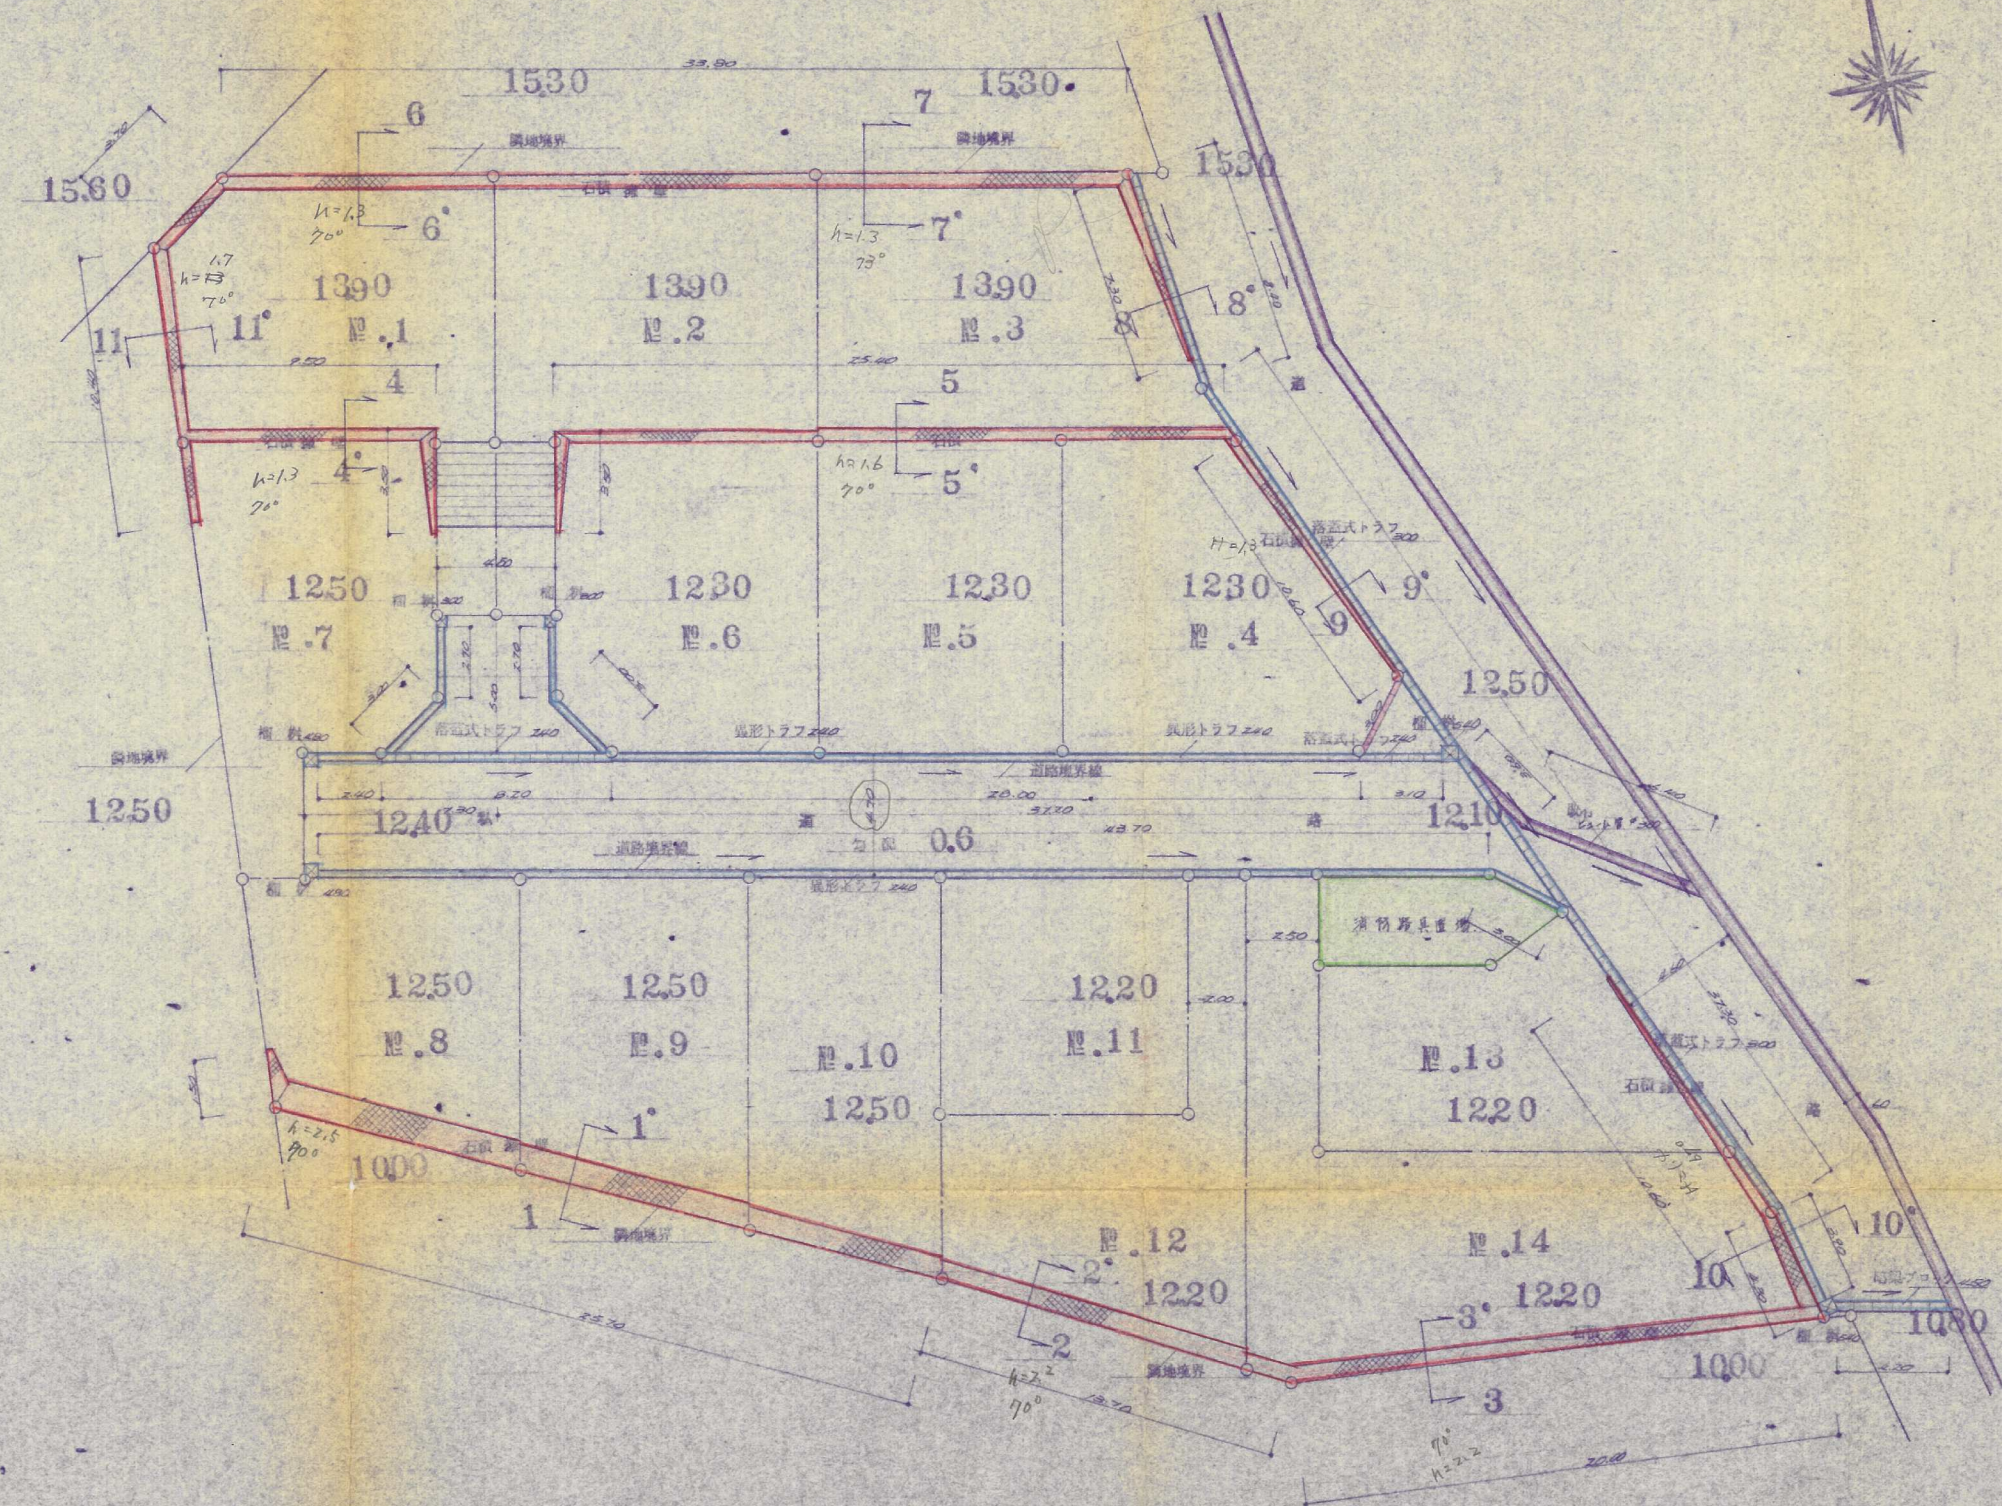

竣工平面図 S = 1:200

53-16

工事名	邸新築工事	図名	縮尺	1:1	設計	和田力建築設計事務所	北九州市小倉南区志徳団地8-102 TEL 951-3842 和田 力 2級建築士登録 第11853号	年月日	図番
-----	-------	----	----	-----	----	------------	--	-----	----