


造成計画平面図

縮尺 1:300

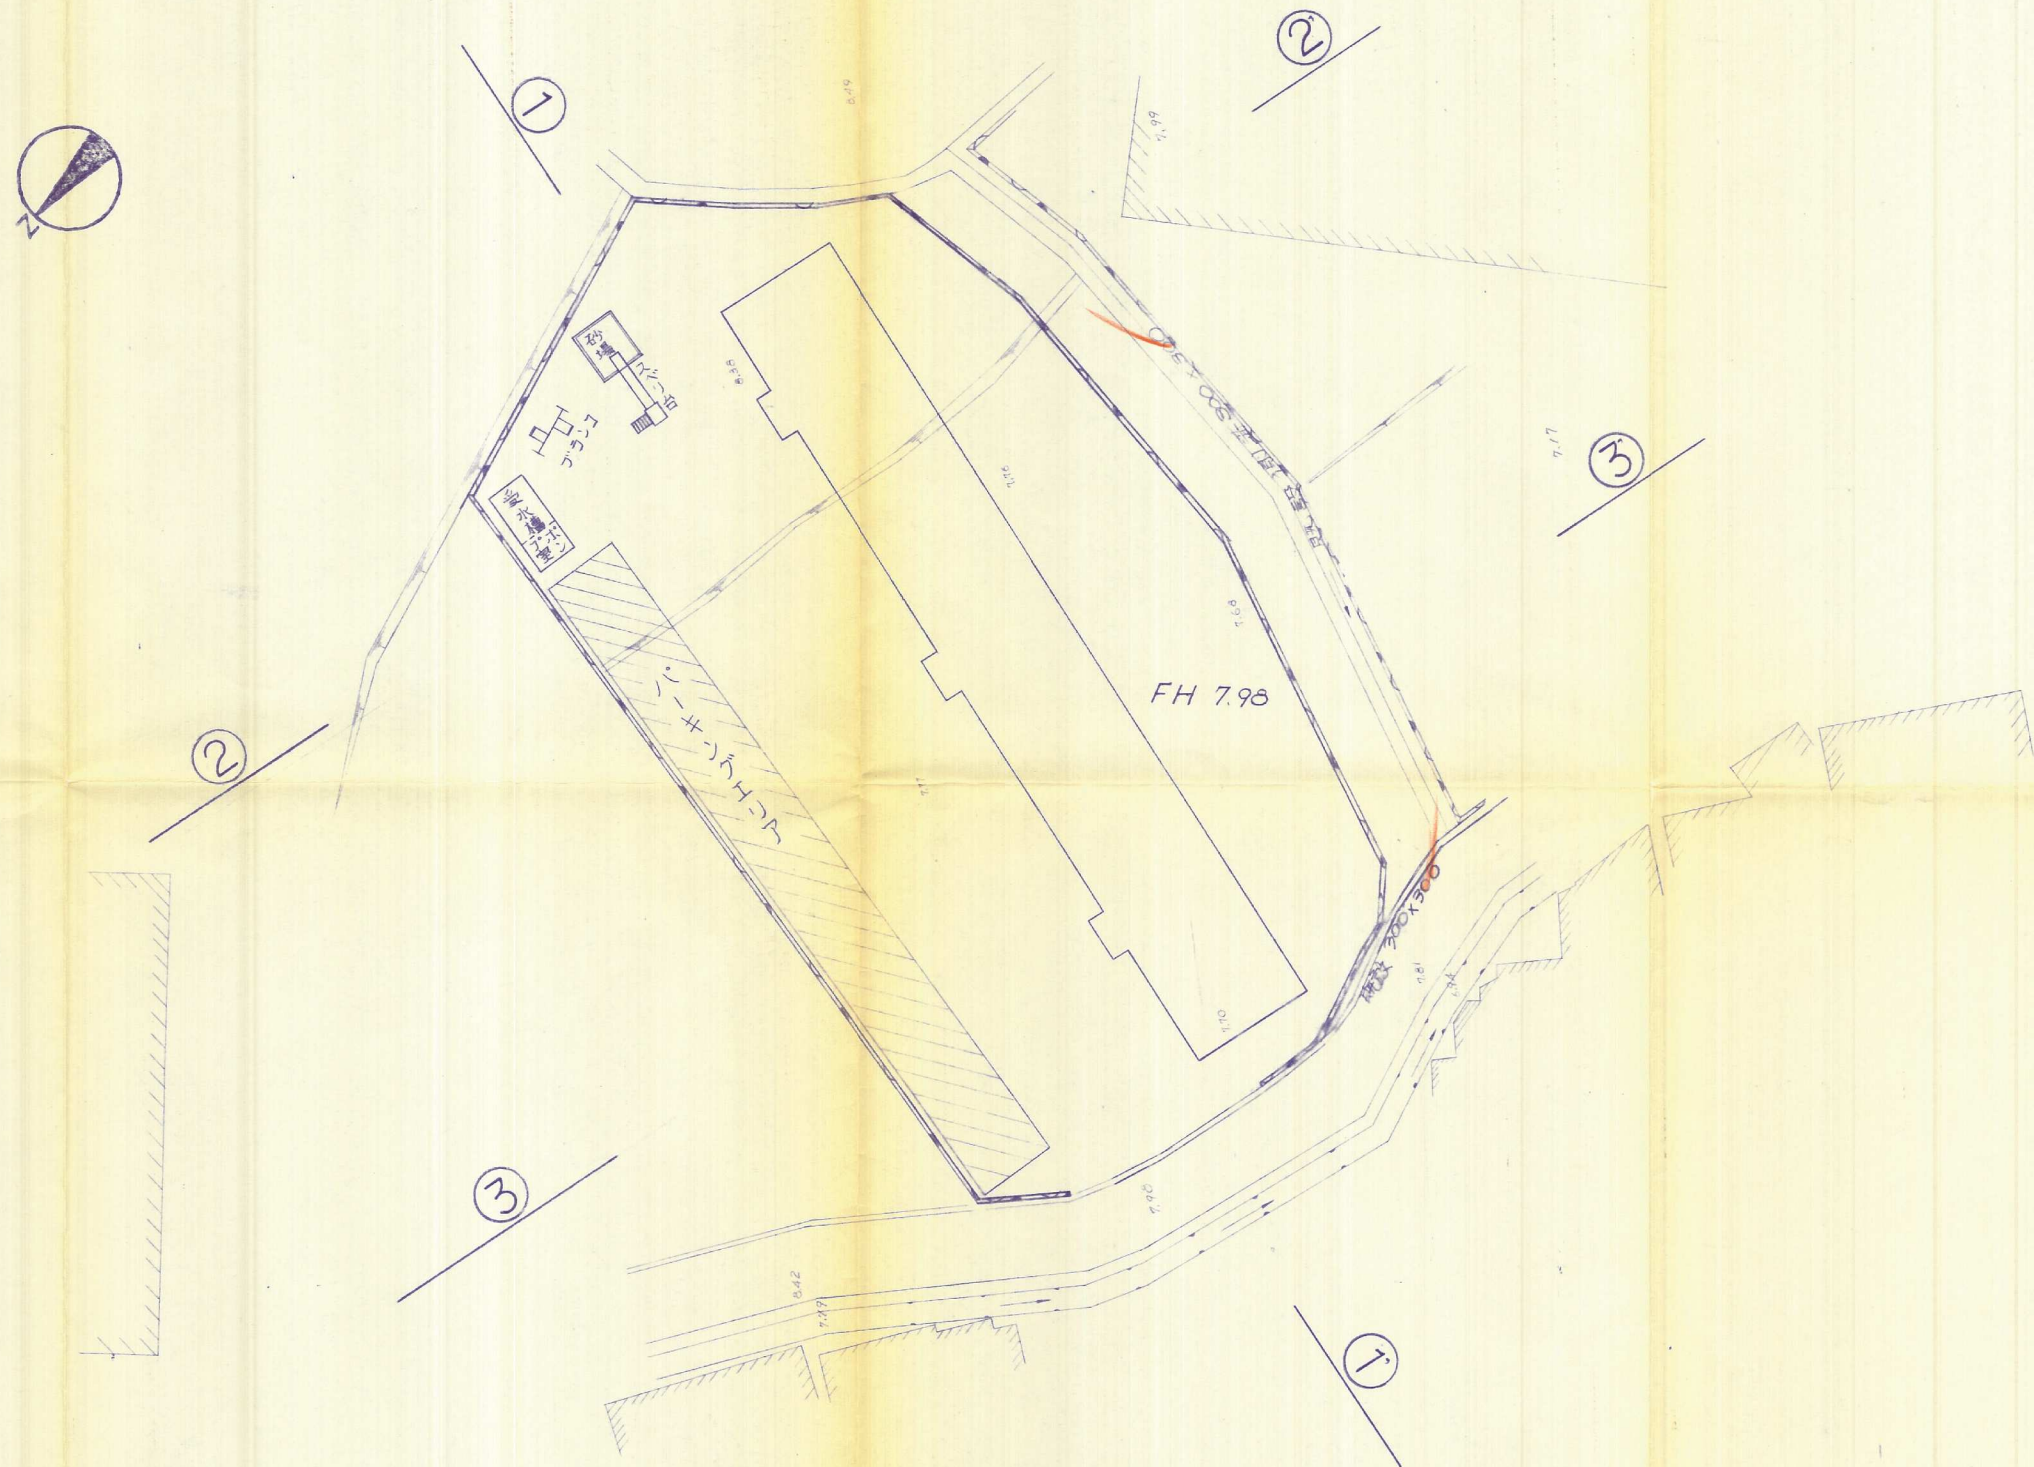

土木・建築・設計・測量

太平開発株式会社

摘

要

工事場所

八倉北区黒原3丁目

担当

件名

四層ビル造成工事

図名

造成計画平面図

縮尺

1:300

図面番号

3