


造成計画平面図

S = 1/500

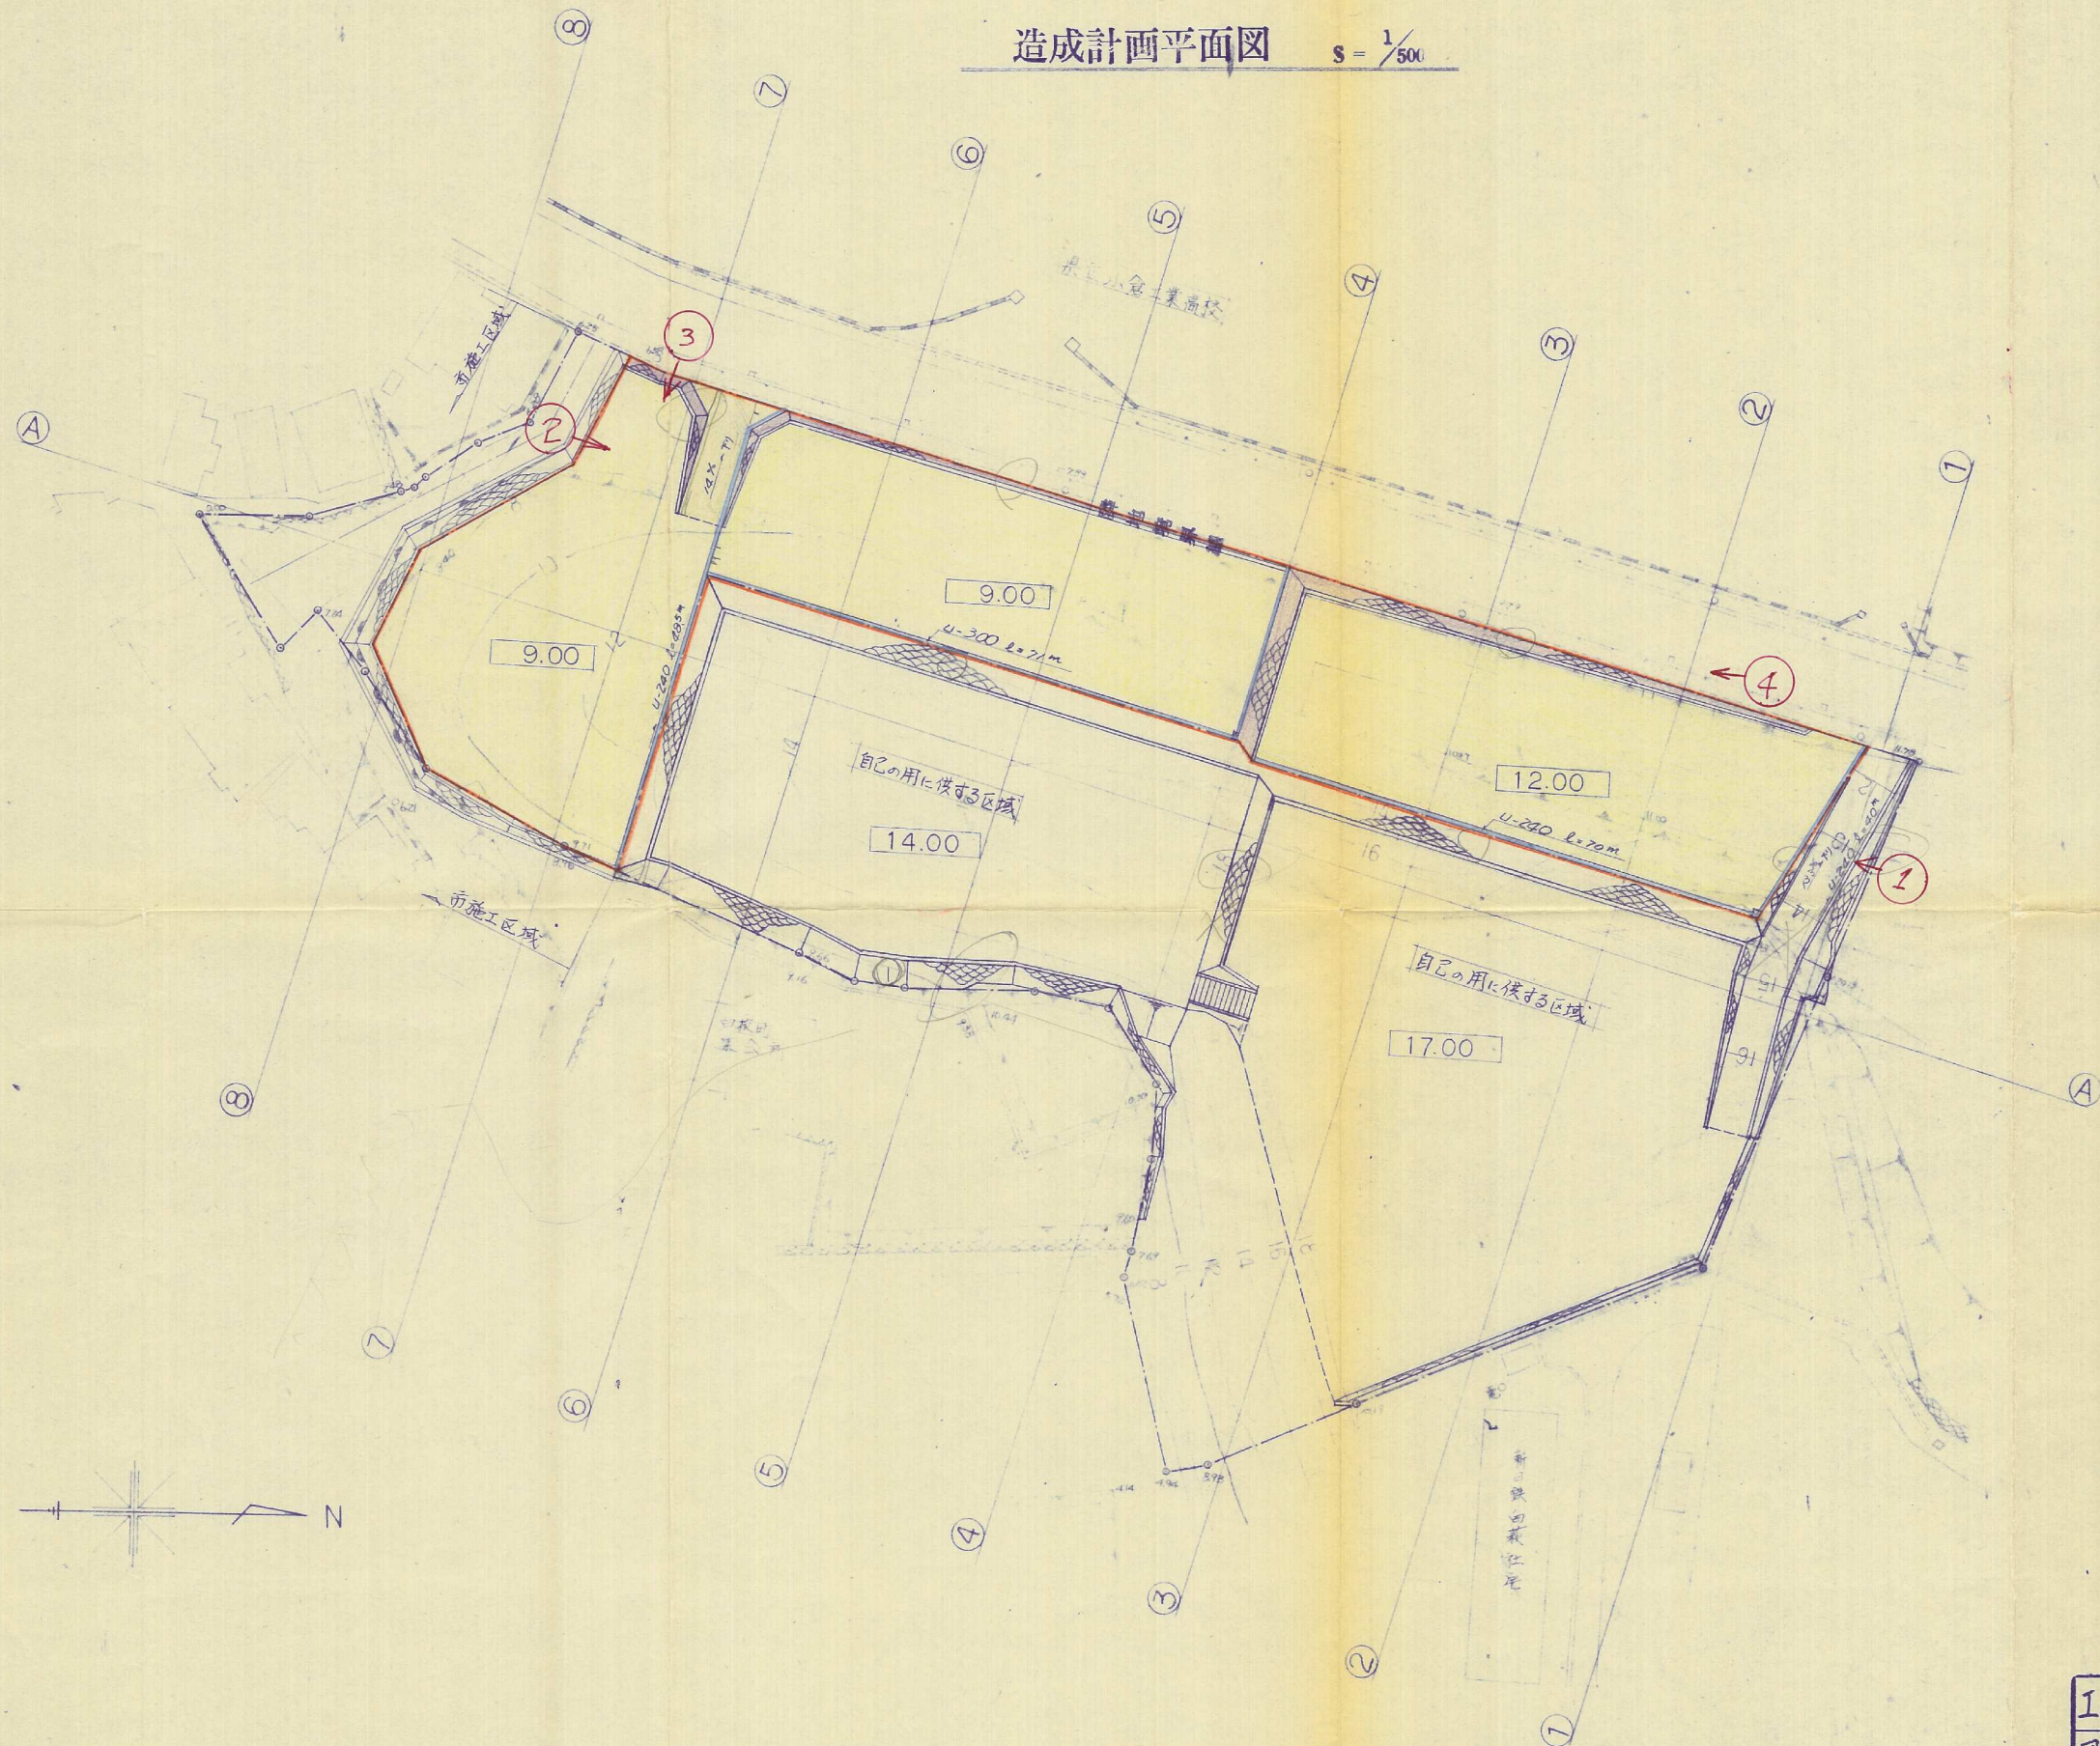

50-1

工事名	堀江氏 白萩町造成工事			図面番号	4
図面名	造成計画平面図				
承認				縮尺	1/500
年月日	訂			検図	設計製図
					実 実
				年月日	年月日 年月日
株式会社 奥村組九州支店					