




変更計画平面図
造成計画平面図

縮尺 1:200

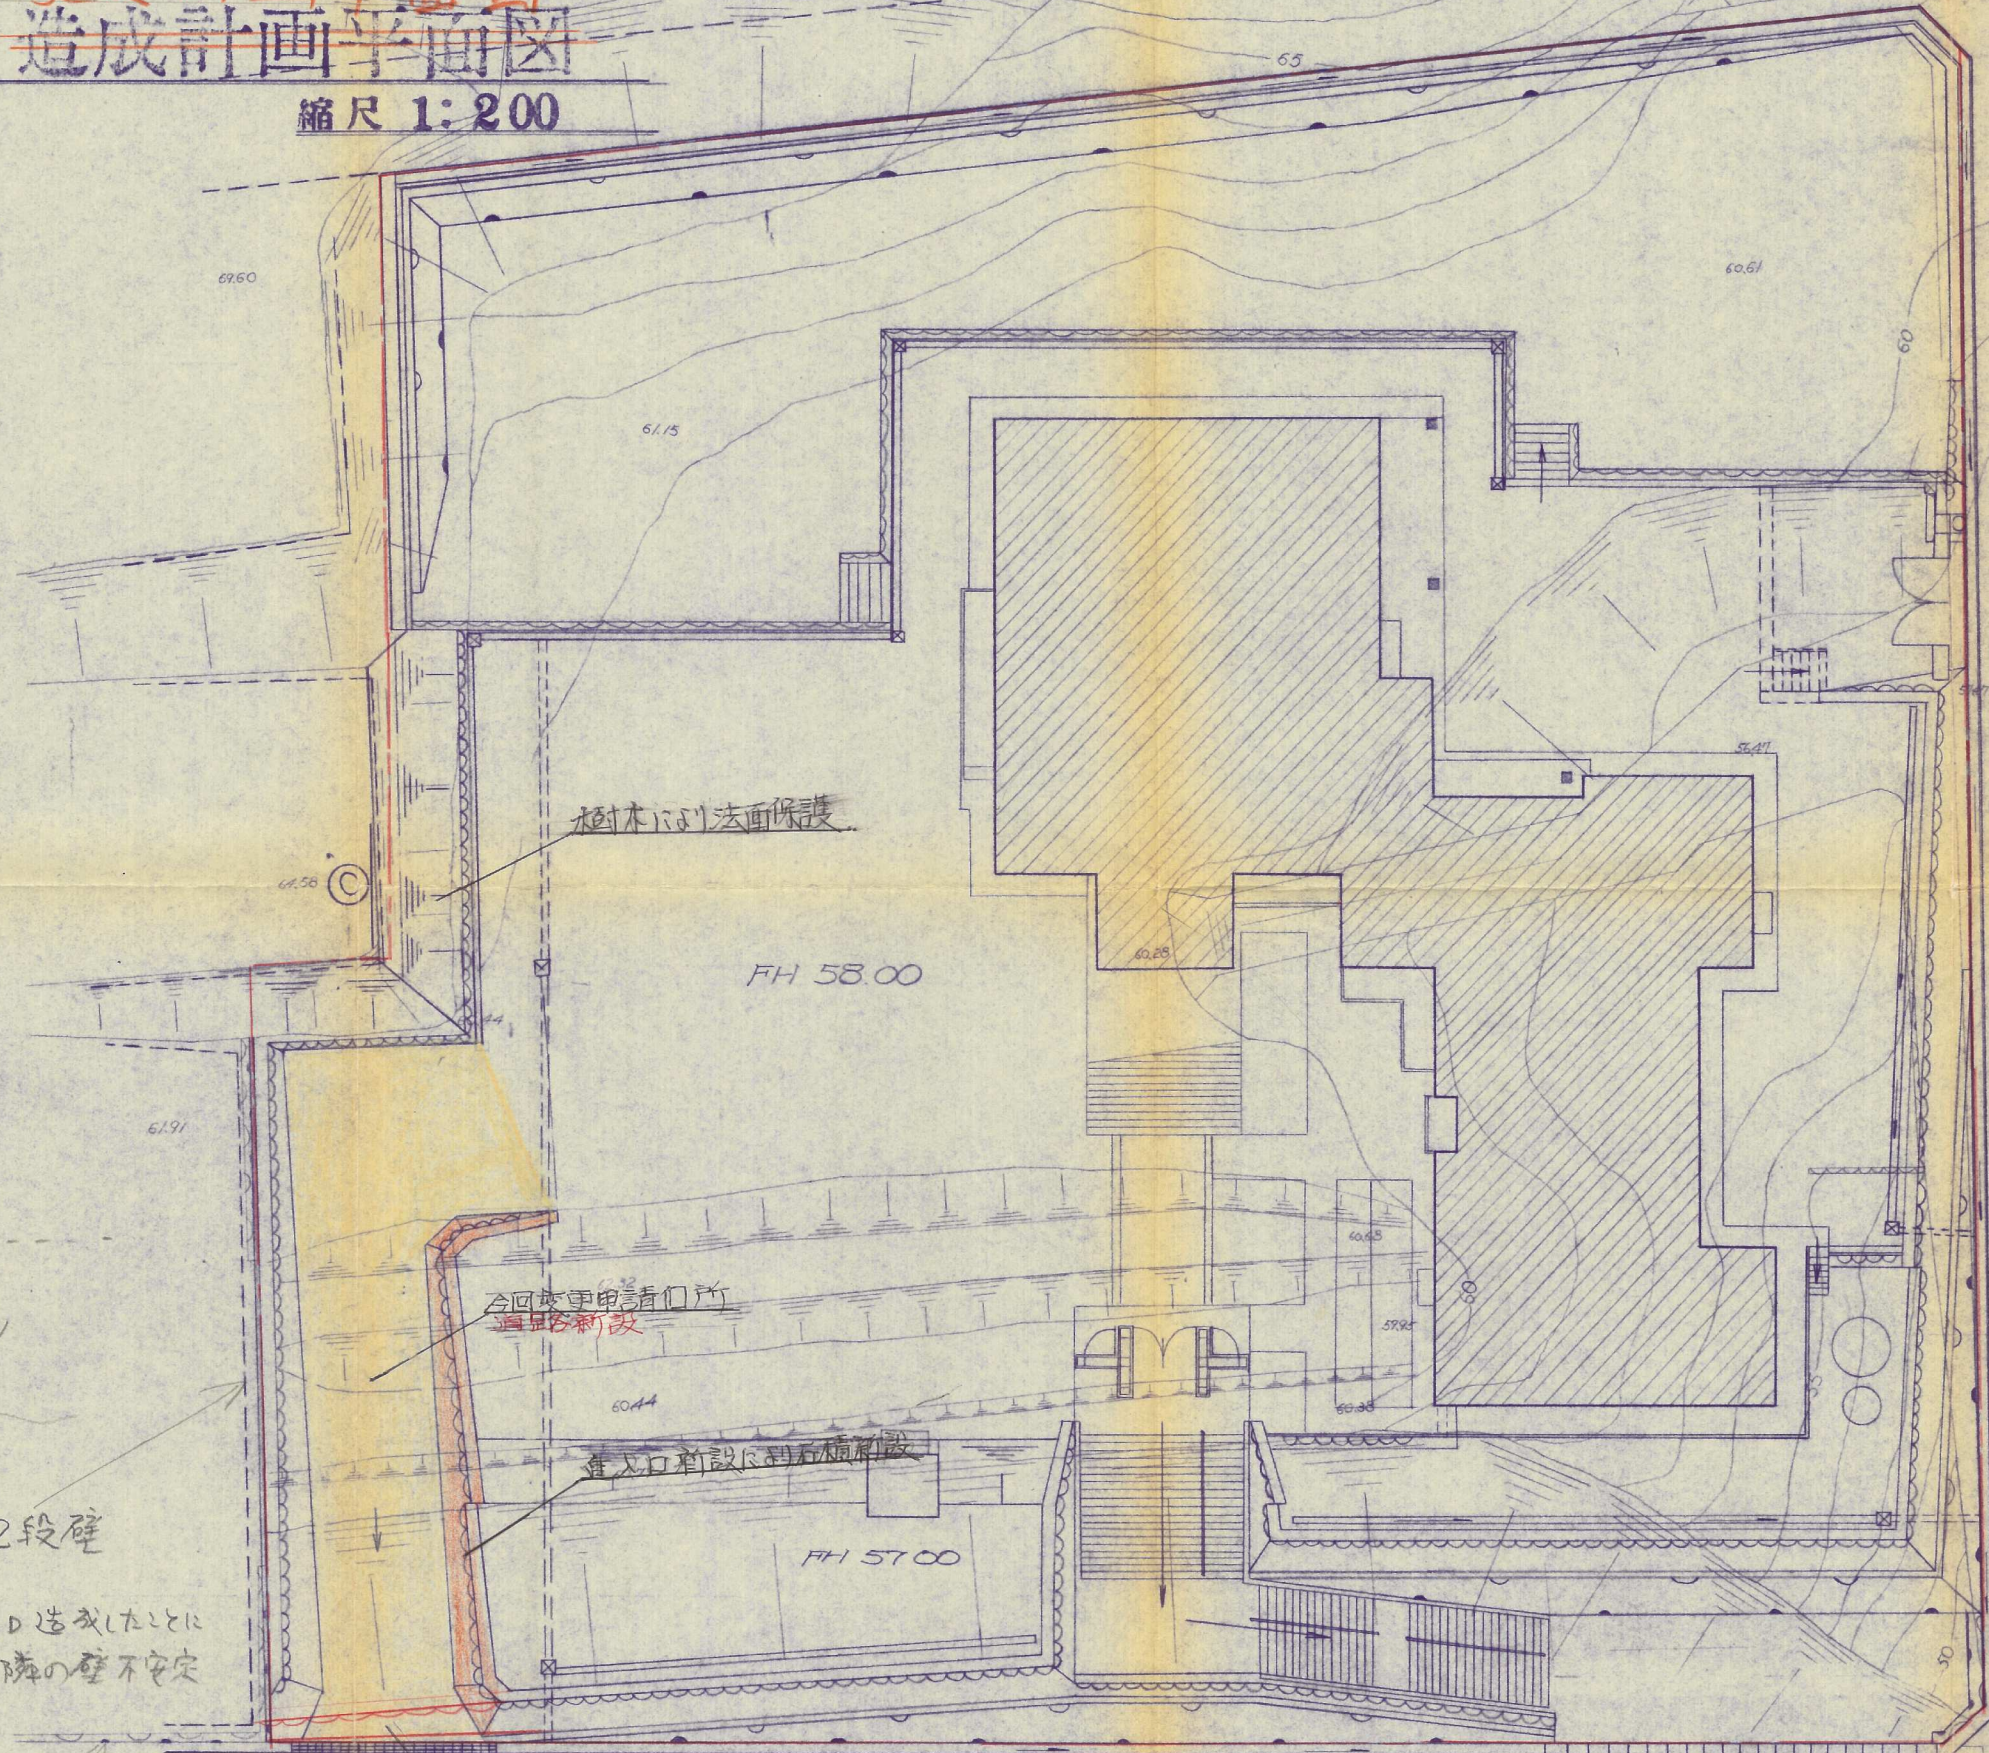

樹木に利法面保護

FH 58.00

今回変更申請箇所
道路新設

出入口新設に利石積工

FH 57.00

2段壁

1. 出入口造成したこと
よって隣の壁不安定

石積補強工

2段壁補強工

出入口新設に利石積工撤去箇所

52-18

件名	宅地造成 工事	図番	N
場所	小倉北区足原字大道筋上	縮尺	1:200
図名	造成計画平面図	担当	検印
設計	太平開発株式会社	月日	