


造成平面図 1:300

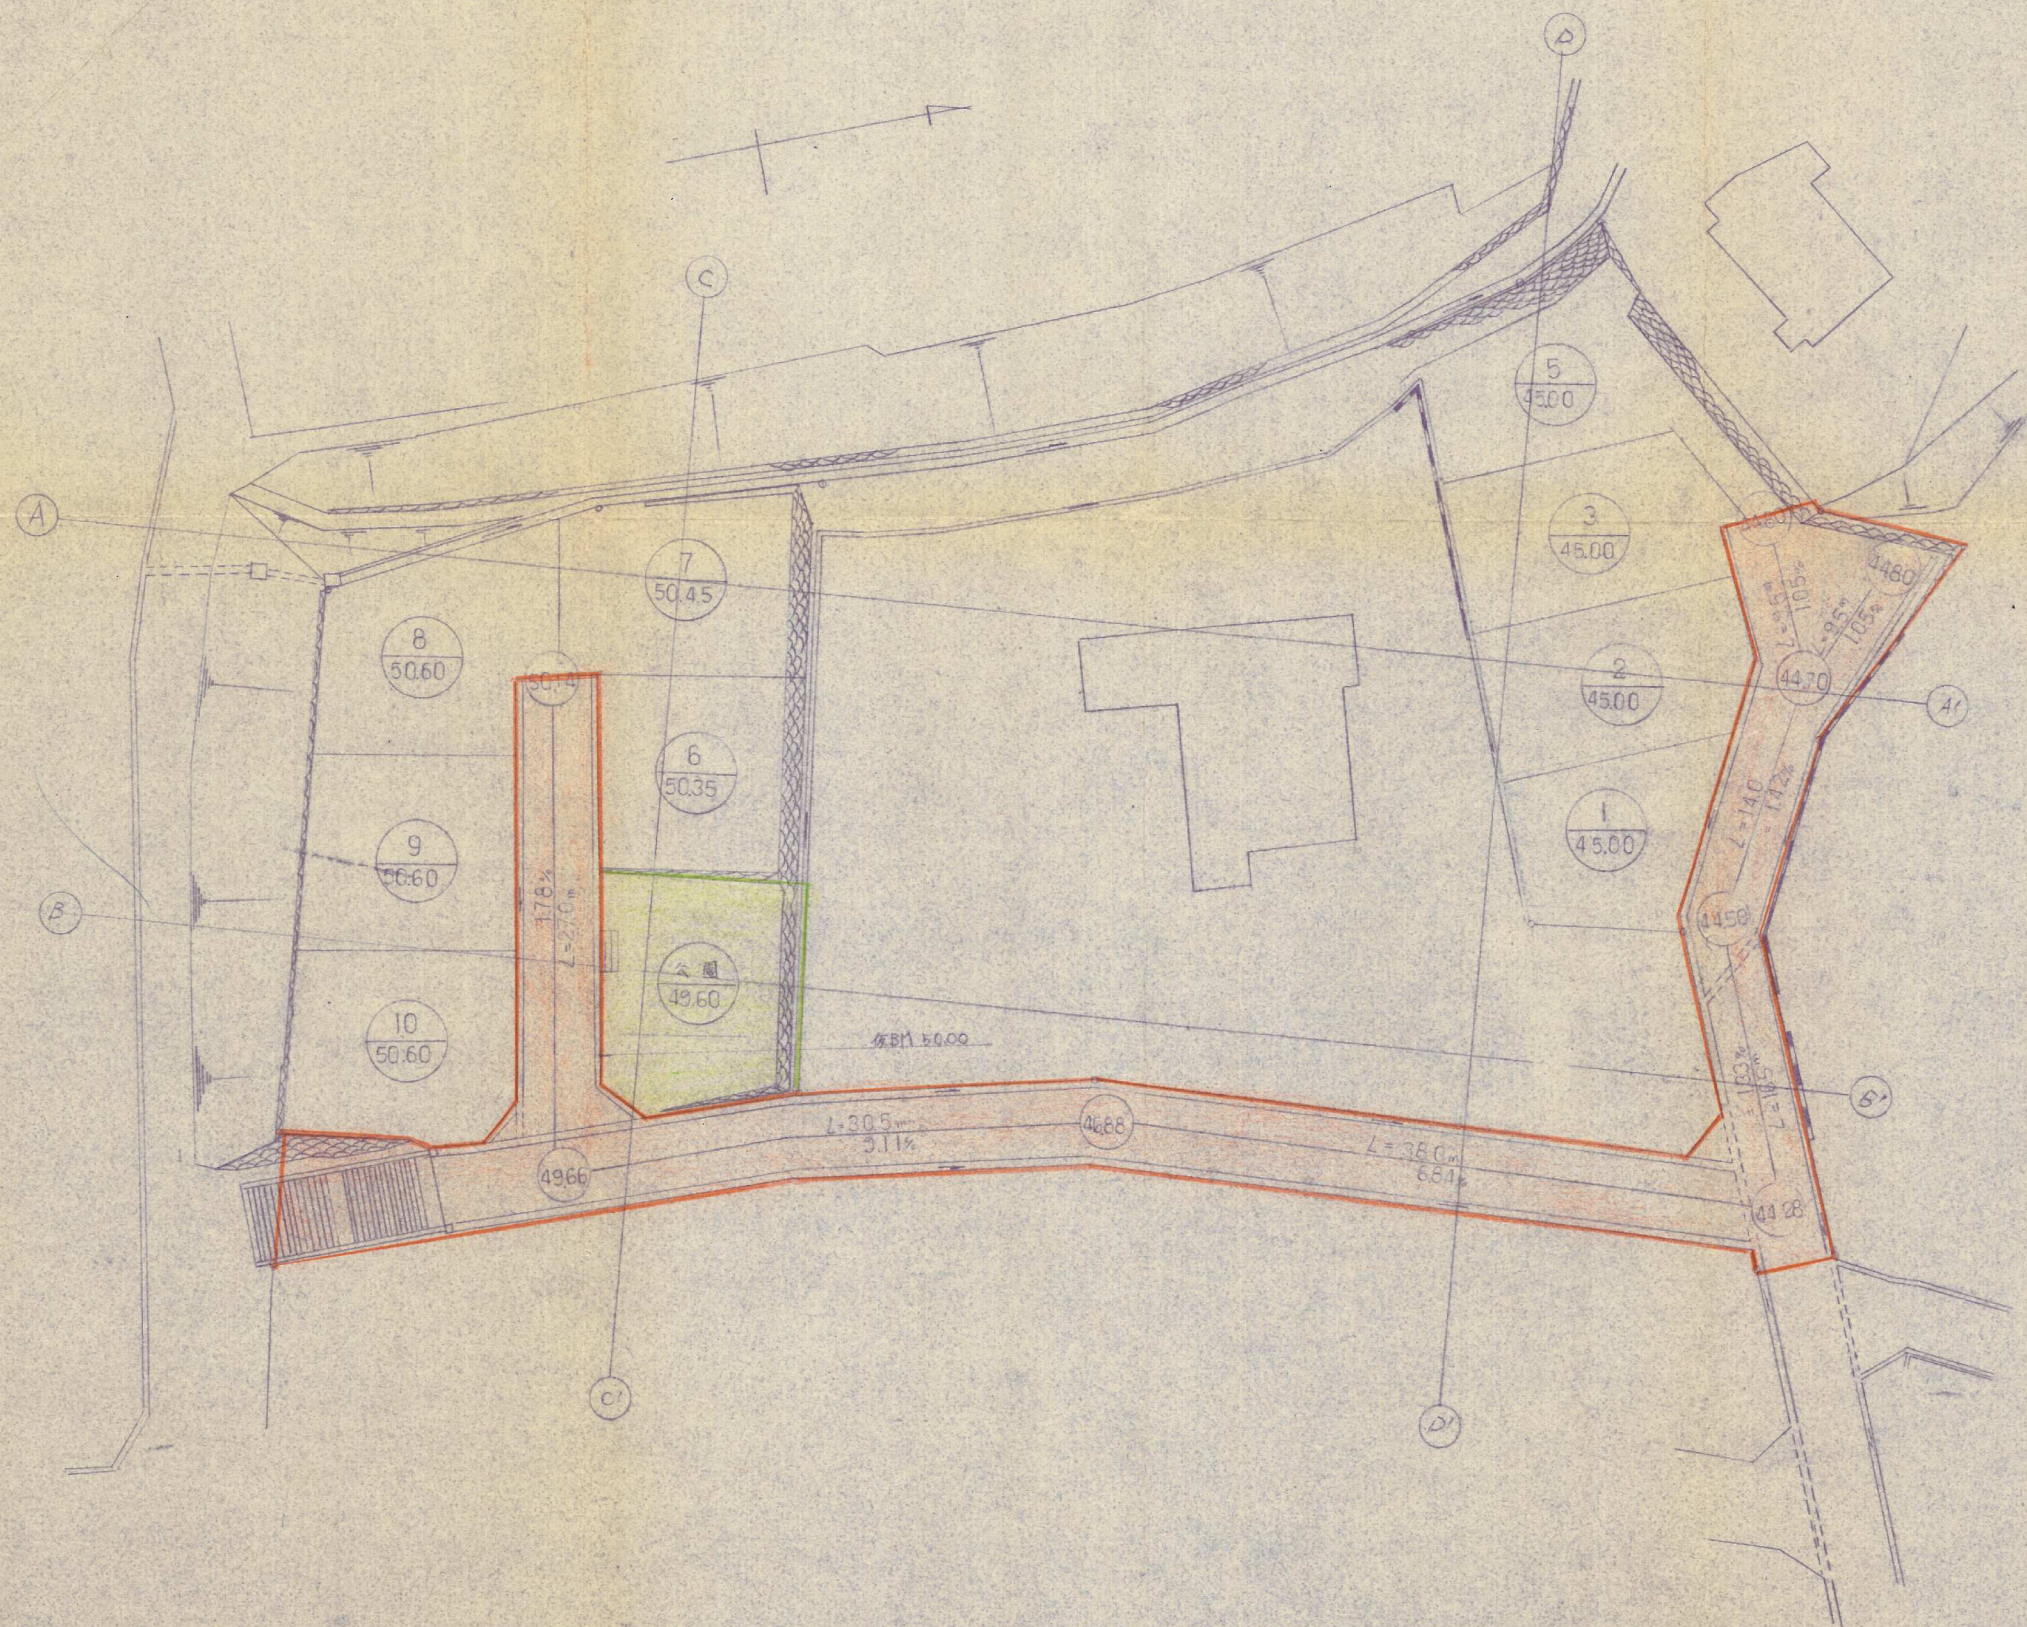

52-112

件名	熊谷町水工工事設計図	図番	No. 4
場所	北九州市小倉北区熊谷町	縮尺	S = 1/300
図名	造成平面図	担当	検印
設計	林高松開苑	月日	