
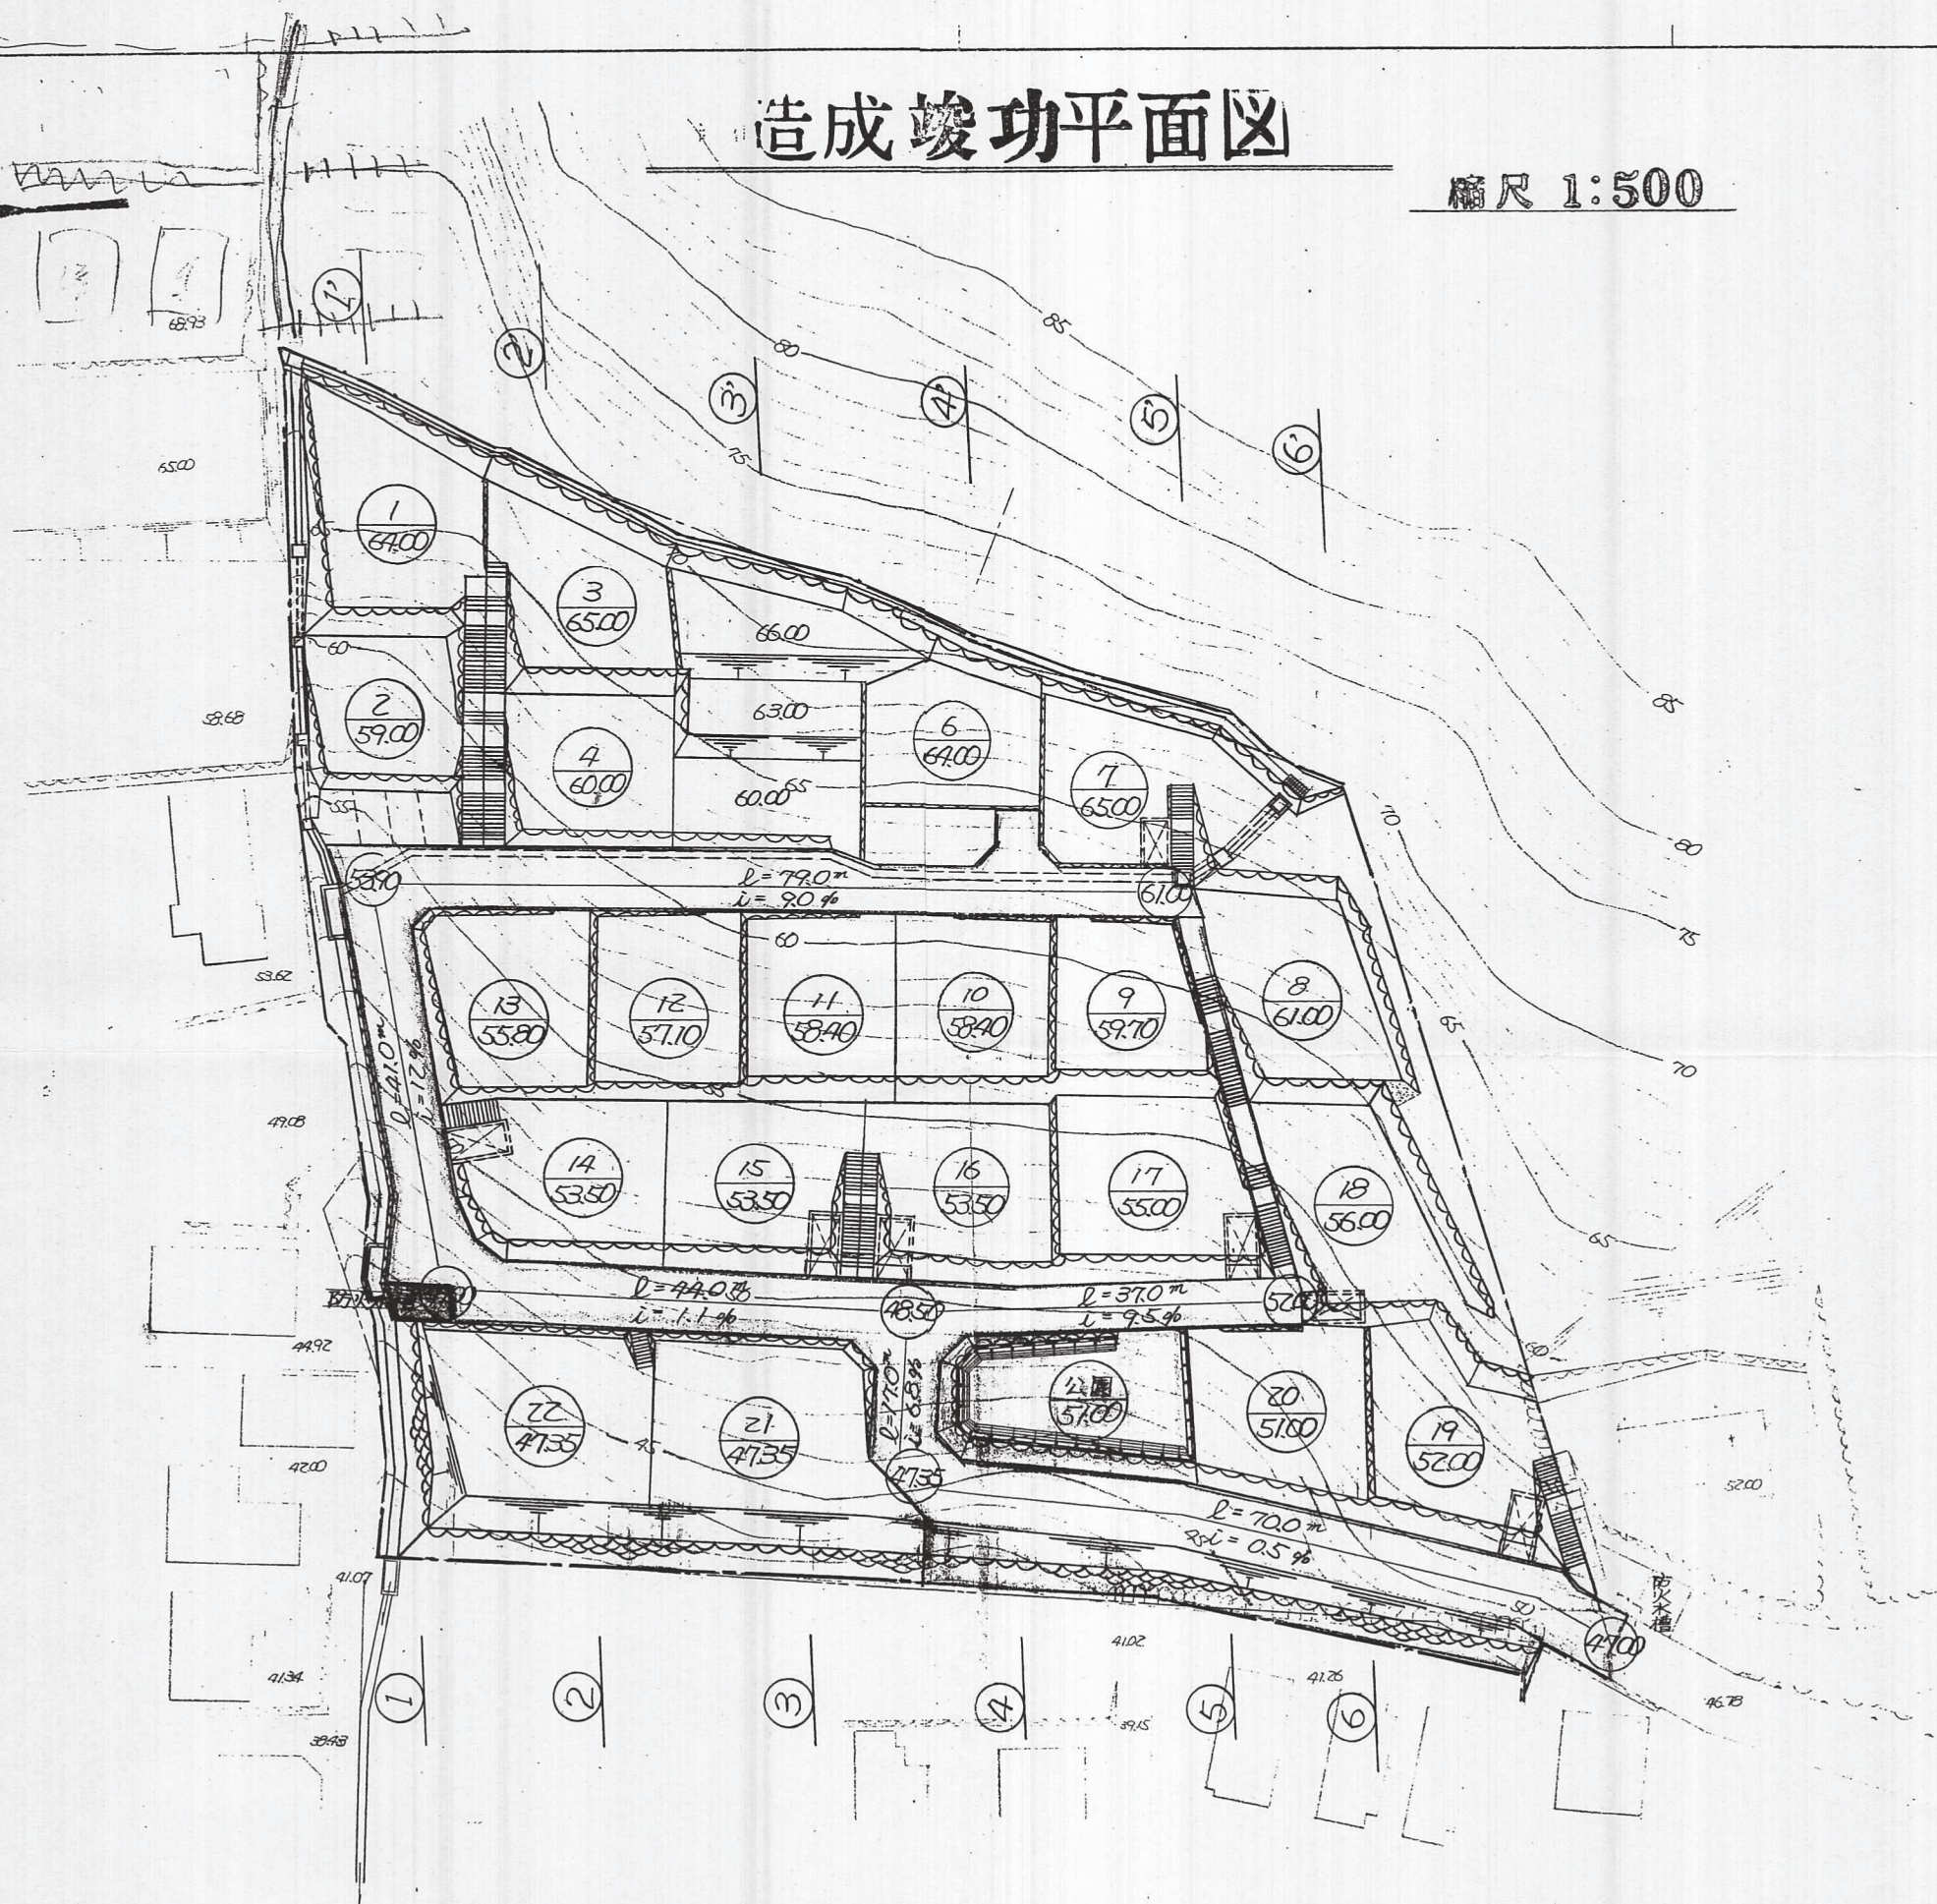


# 造成竣功平面图

縮尺 1:500

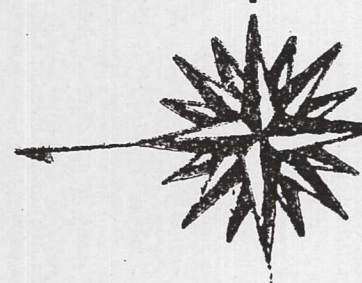

土木・建築・設計・測量

太平開発株式会社

摘要

工事場所 小倉北区霧ヶ丘地内

件名 宅地造成

縮尺 1:500

担当

図名 造成竣功平面图

図面番号 4