


竣工平面図

S=1/200

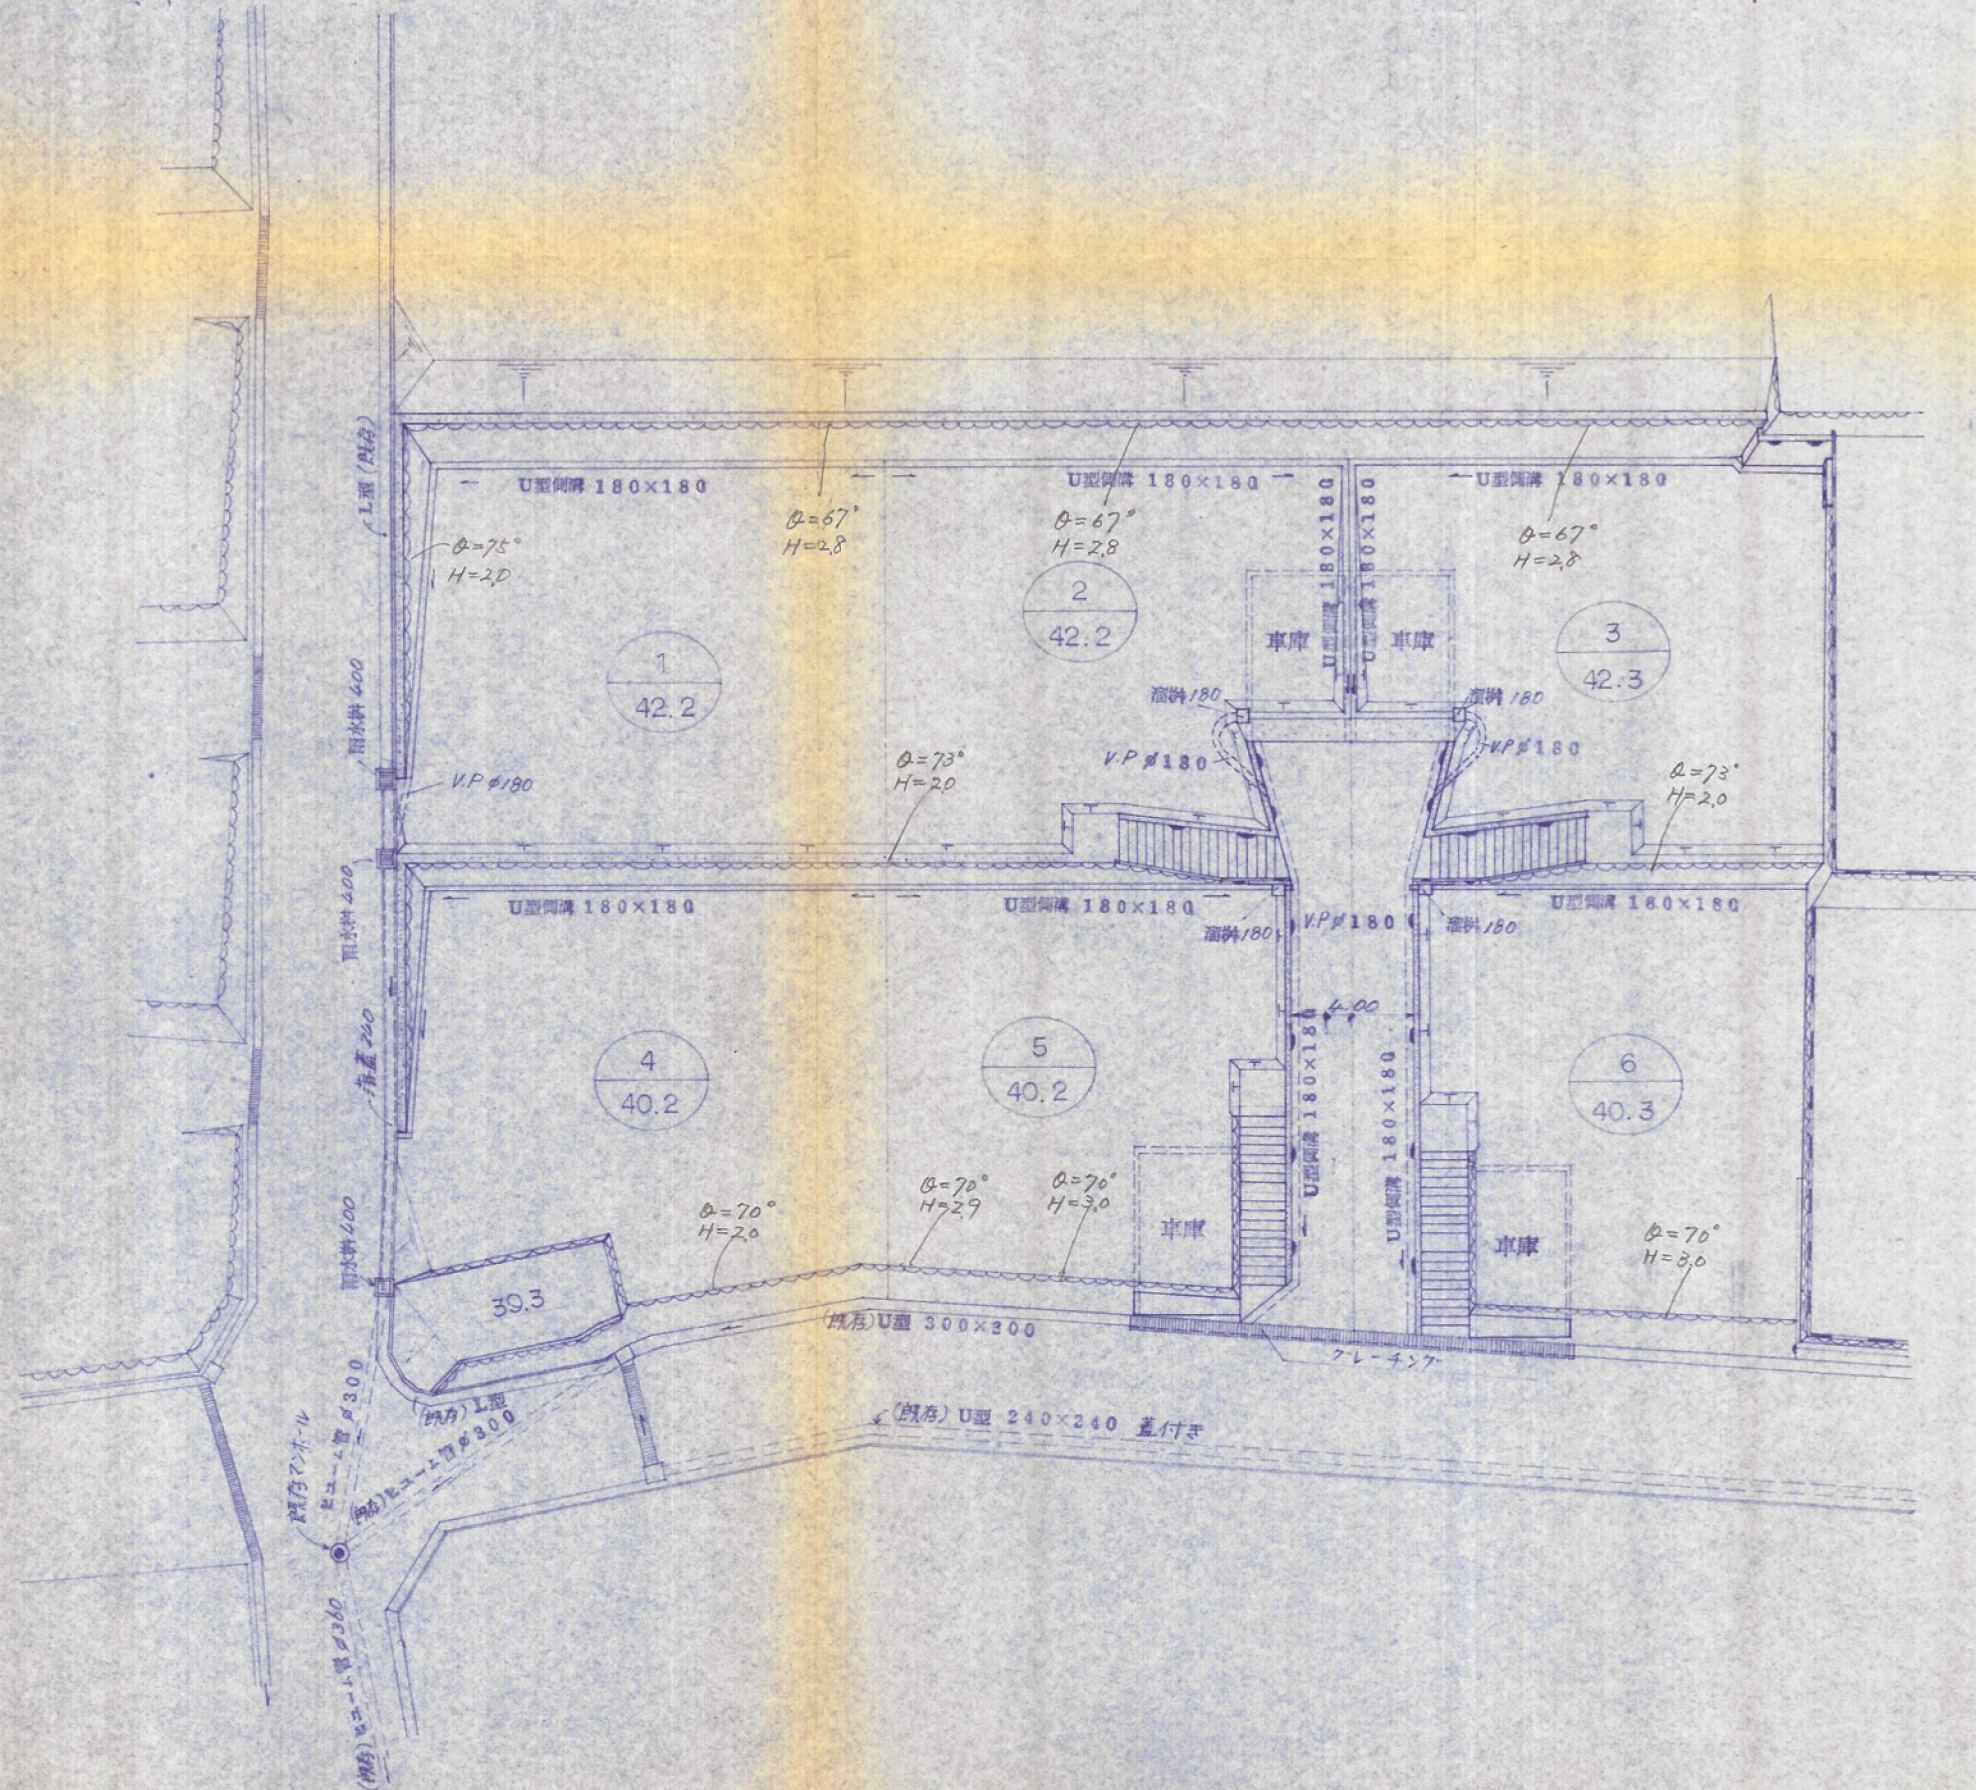

54-61

工事名称			
事業名			
工事場			
図面名称	縮尺		
作成年月日	昭和 年 月 日	図番	
<p>上村 建築設計・建築設計事務所</p> <p>土地家屋調査士</p> <p>北九州市八幡区中央1丁目3-11号</p> <p>TEL. 661-8581~2</p>			