
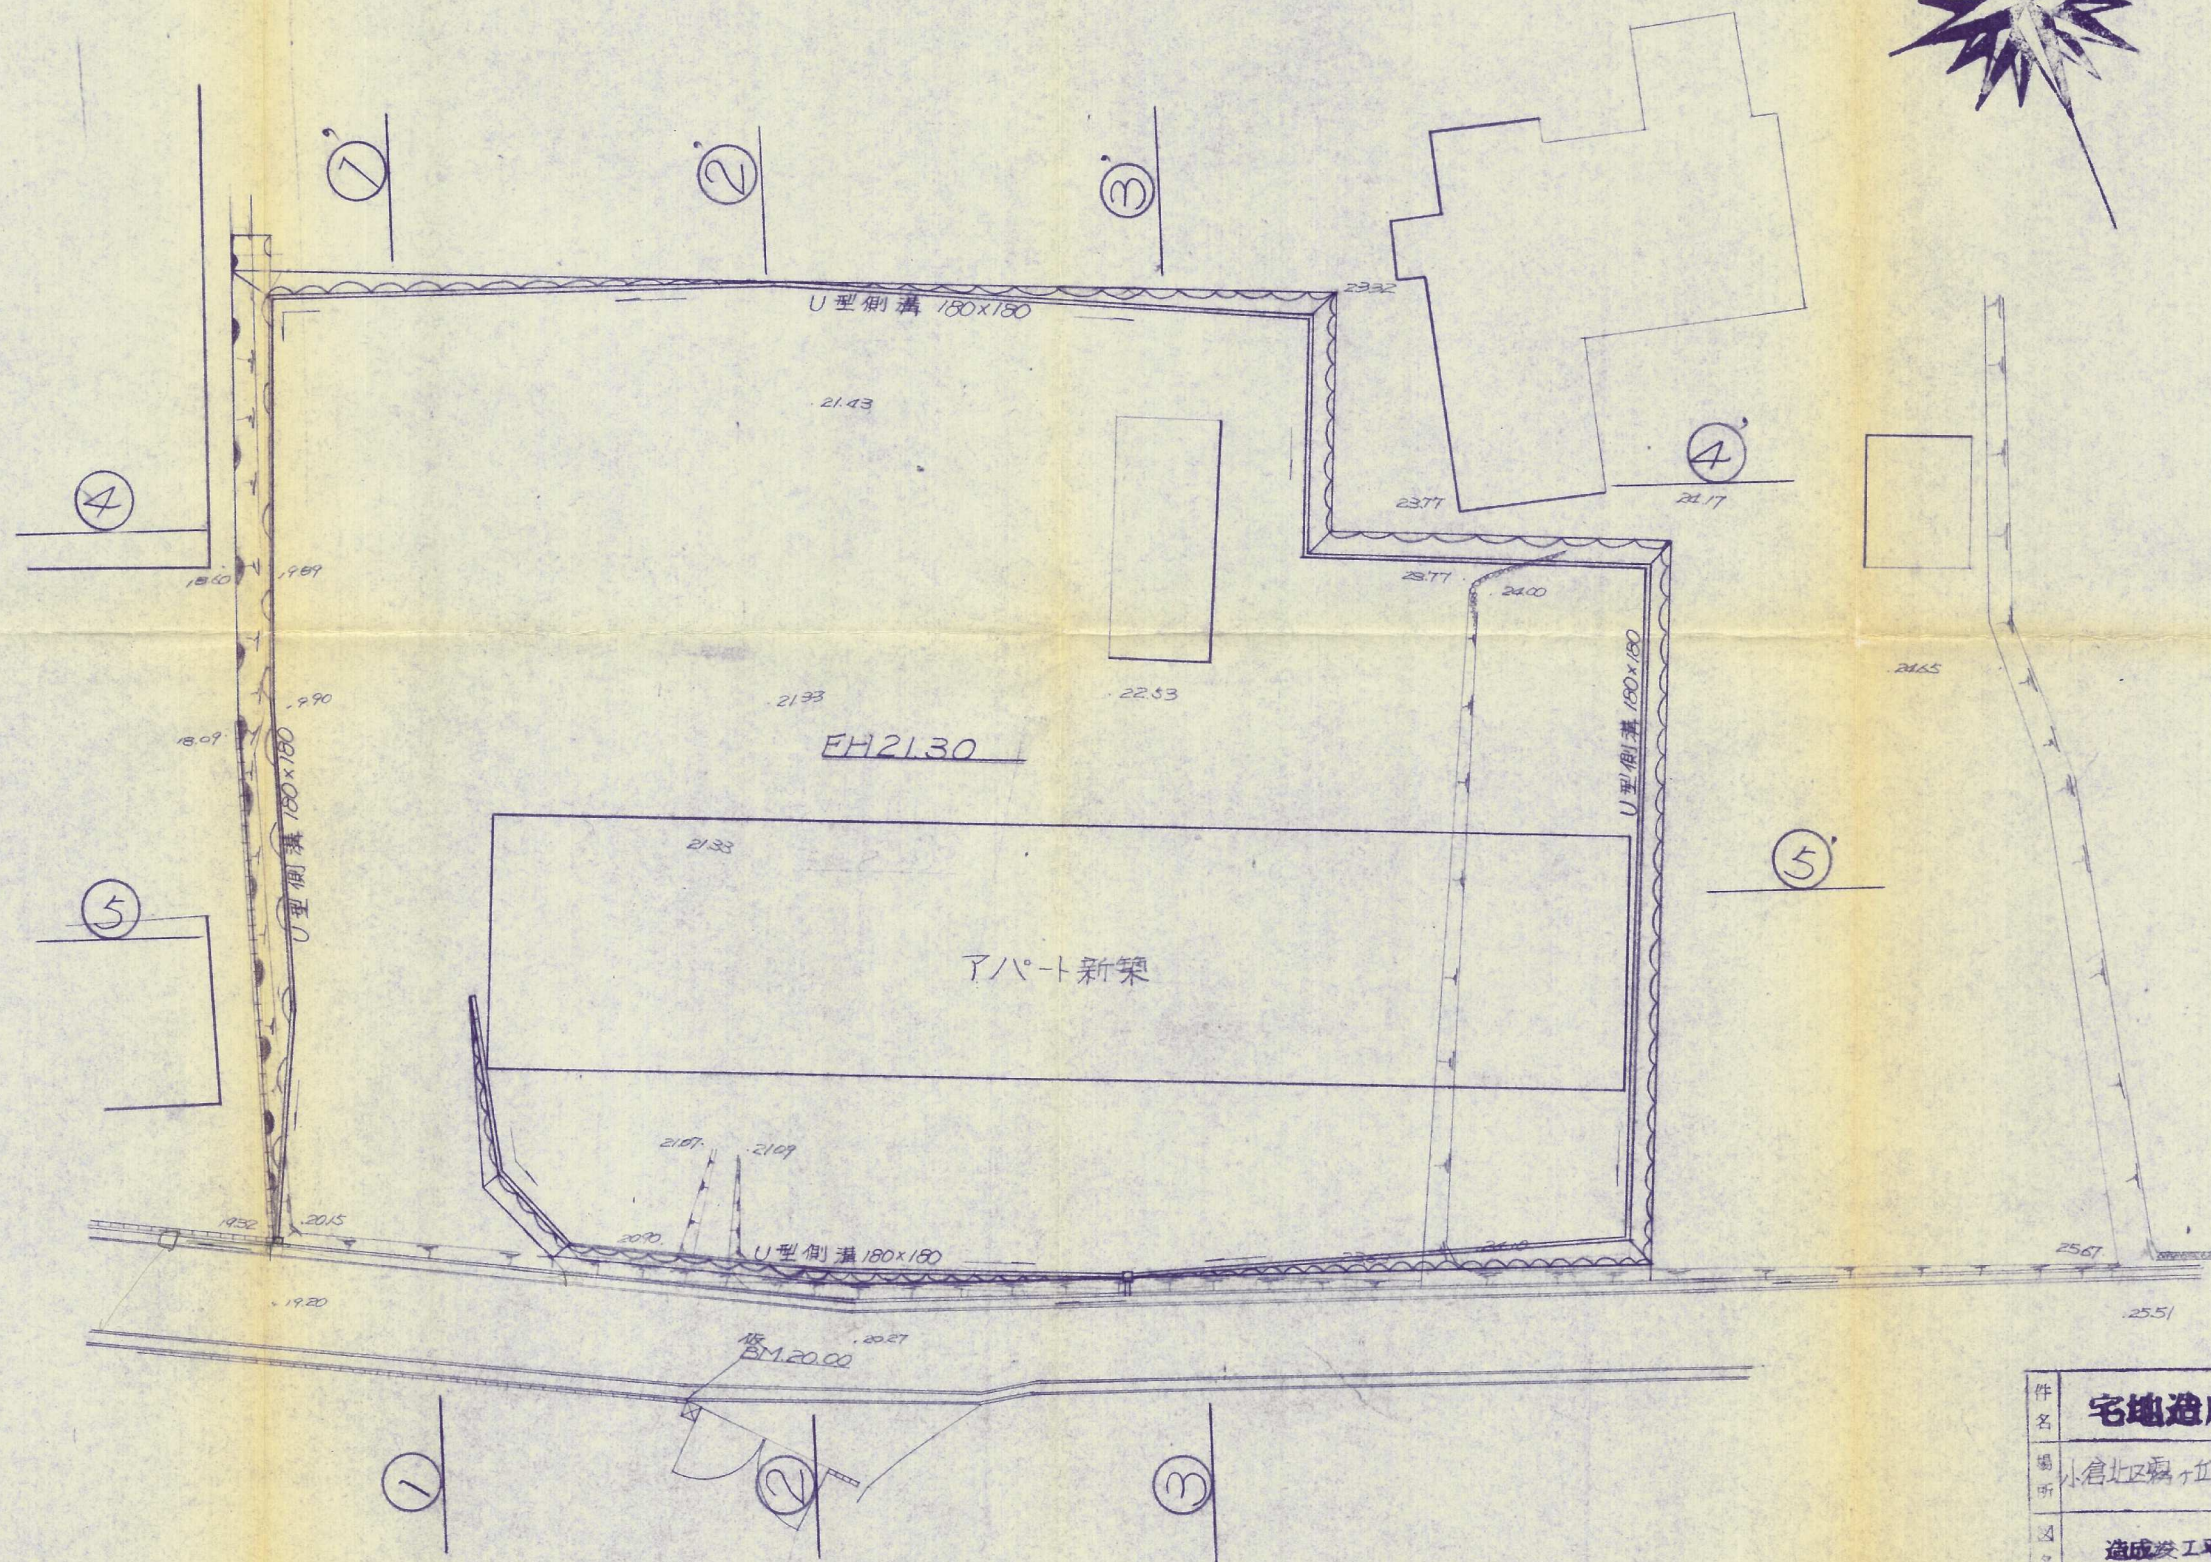


造成竣功平面図

縮尺 1:200

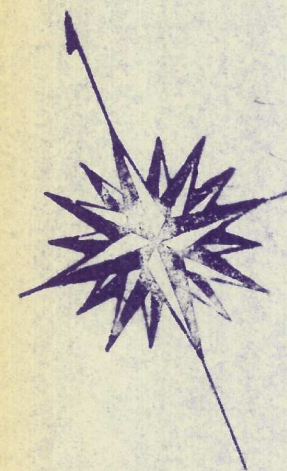

52-81

件名	宅地造成 工事	図番	No. 3
場所	小倉北區鶴ヶ丘1丁目	縮尺	1:200
図名	造成竣工平面図	担当	横印
設計	太平開発株式会社	月日	