
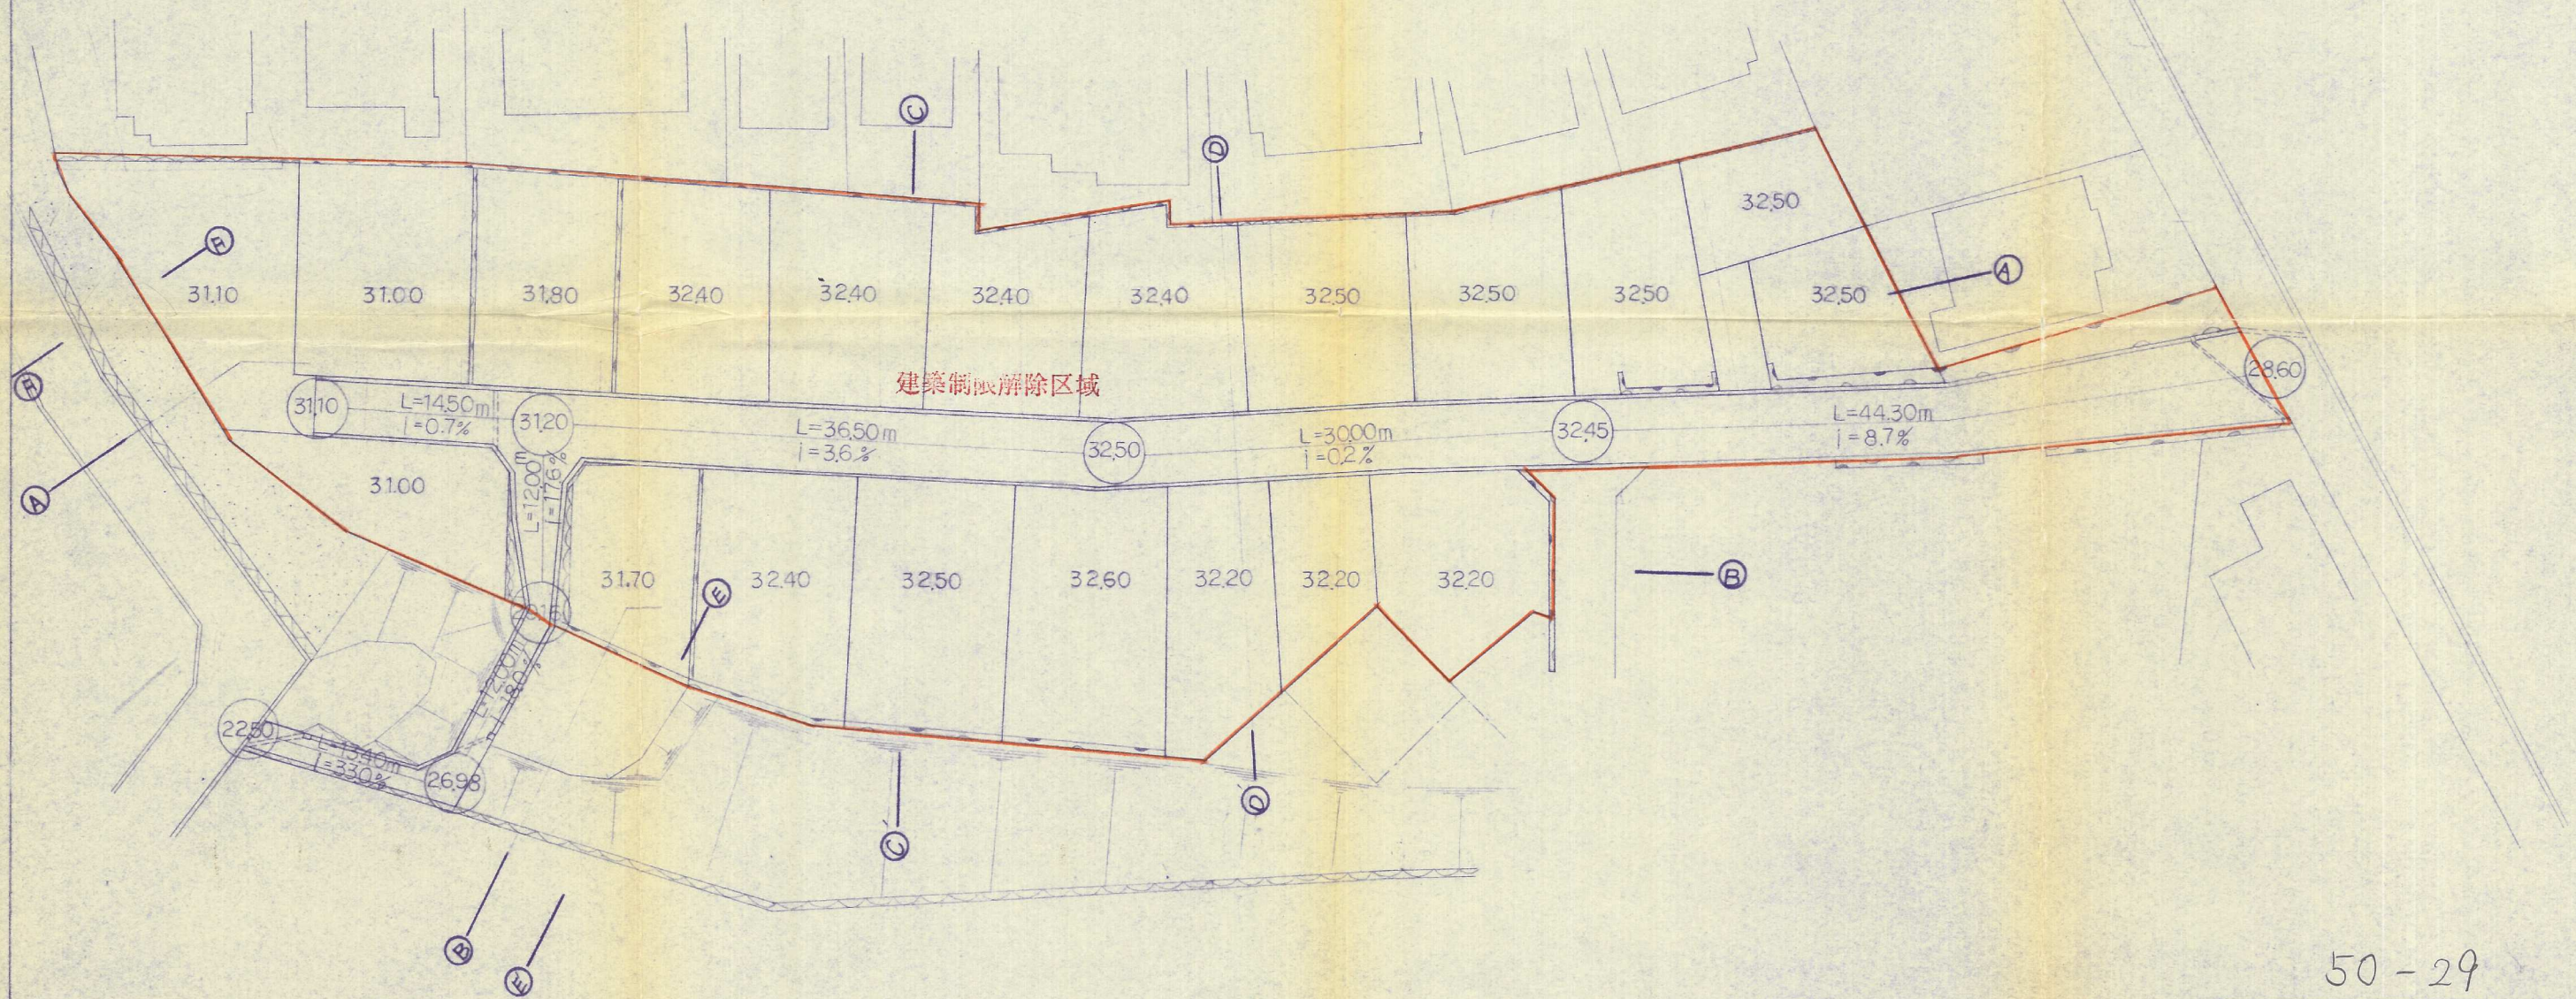


竣工平面图

縮尺 1:300

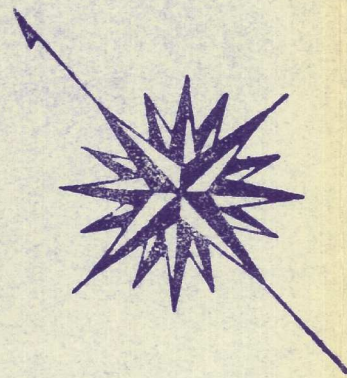

50-29

件名	宅地造成 工事	縮尺	1:300
図名	竣工平面图	設計	換印
設計	太平開発株式会社	月日	