
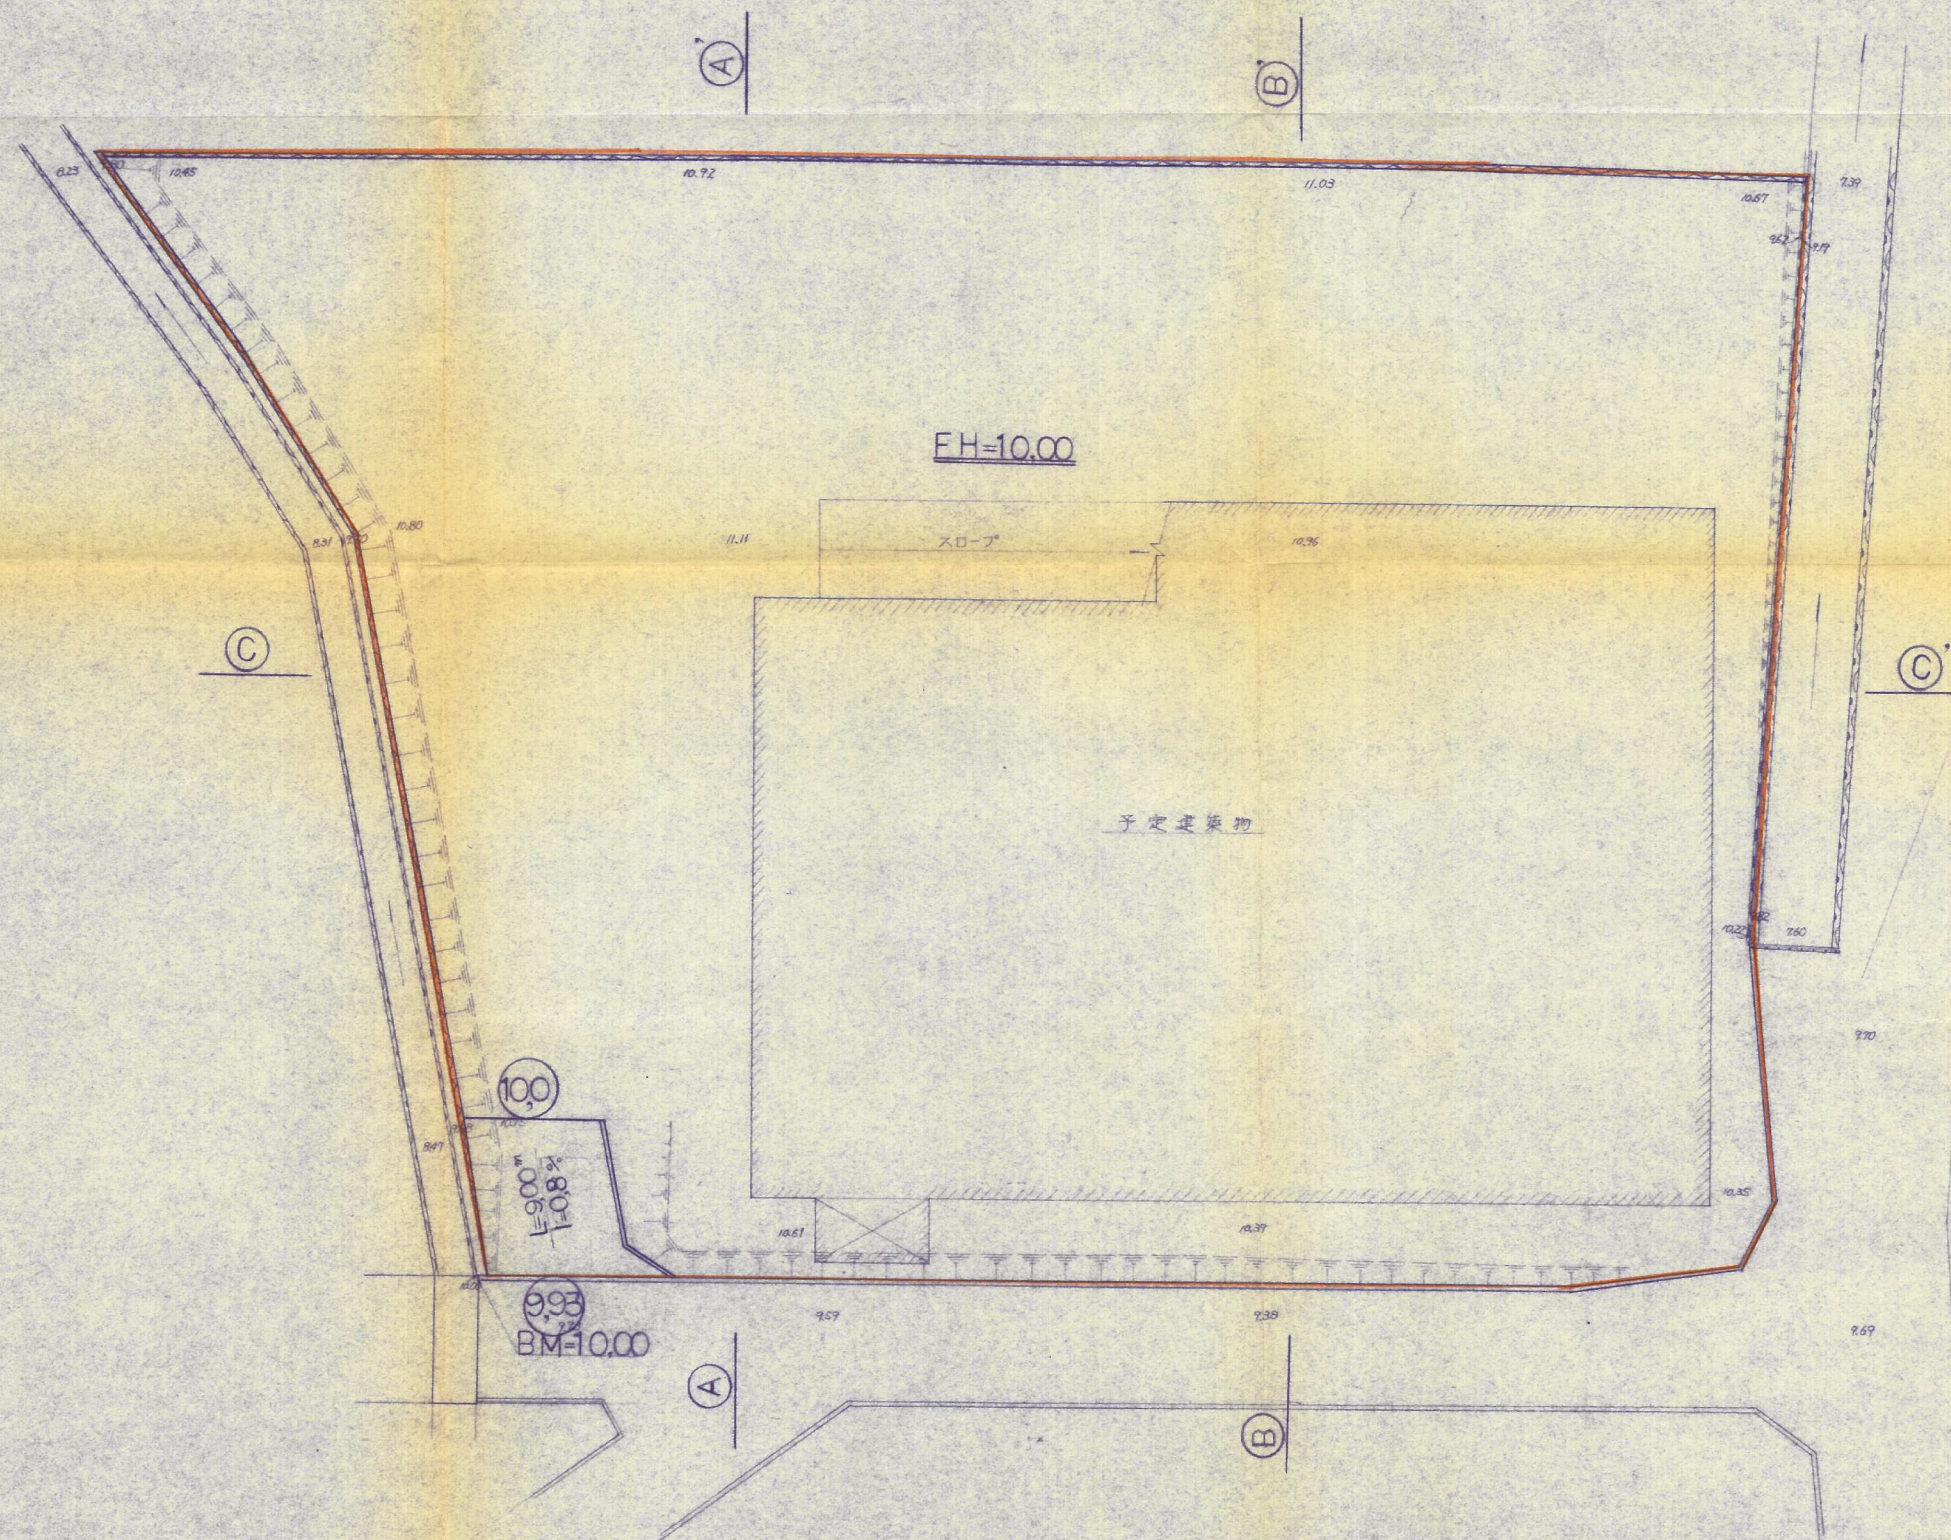


縮尺 1:300

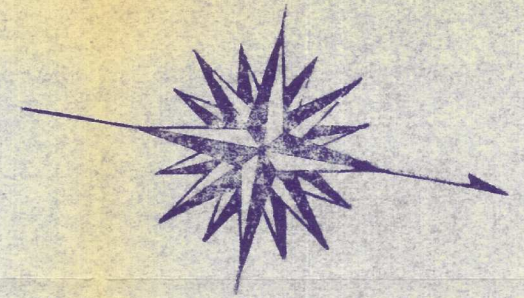

件名	宅地造成工事	No.
場所	小倉北区大倉1丁目 666-1	1 : 300
図名	造成計画平面図	図
設計	太平開発株式会社	日