


## 造成竣功平面図

縮尺 1:300

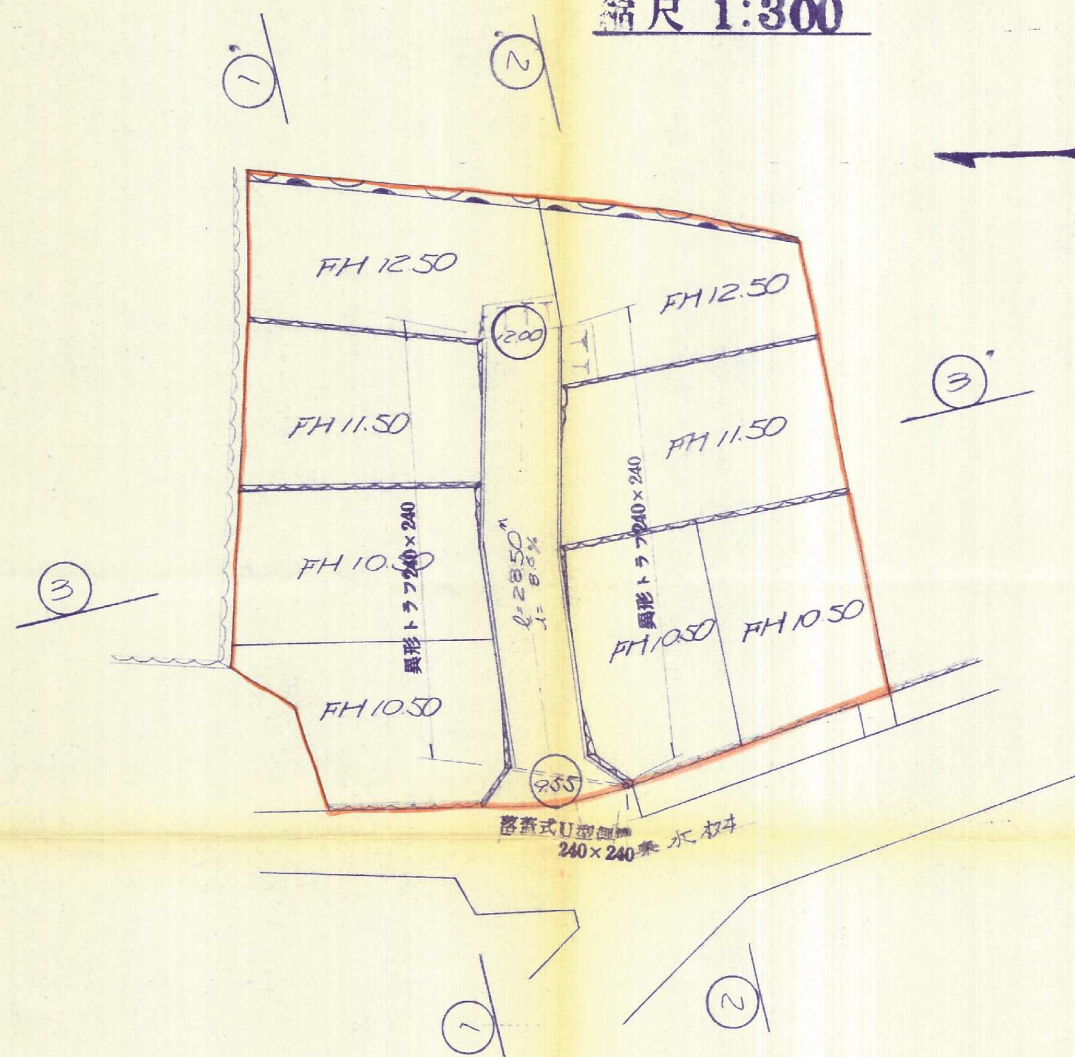

## 給水竣功平面図

縮尺 1:300



地名	宅地造成 工事	図番	No.
場所		縮尺	1:300
図名	造成, 給水竣功平面図	担当	検印
設計	太平開発株式会社	月日	