
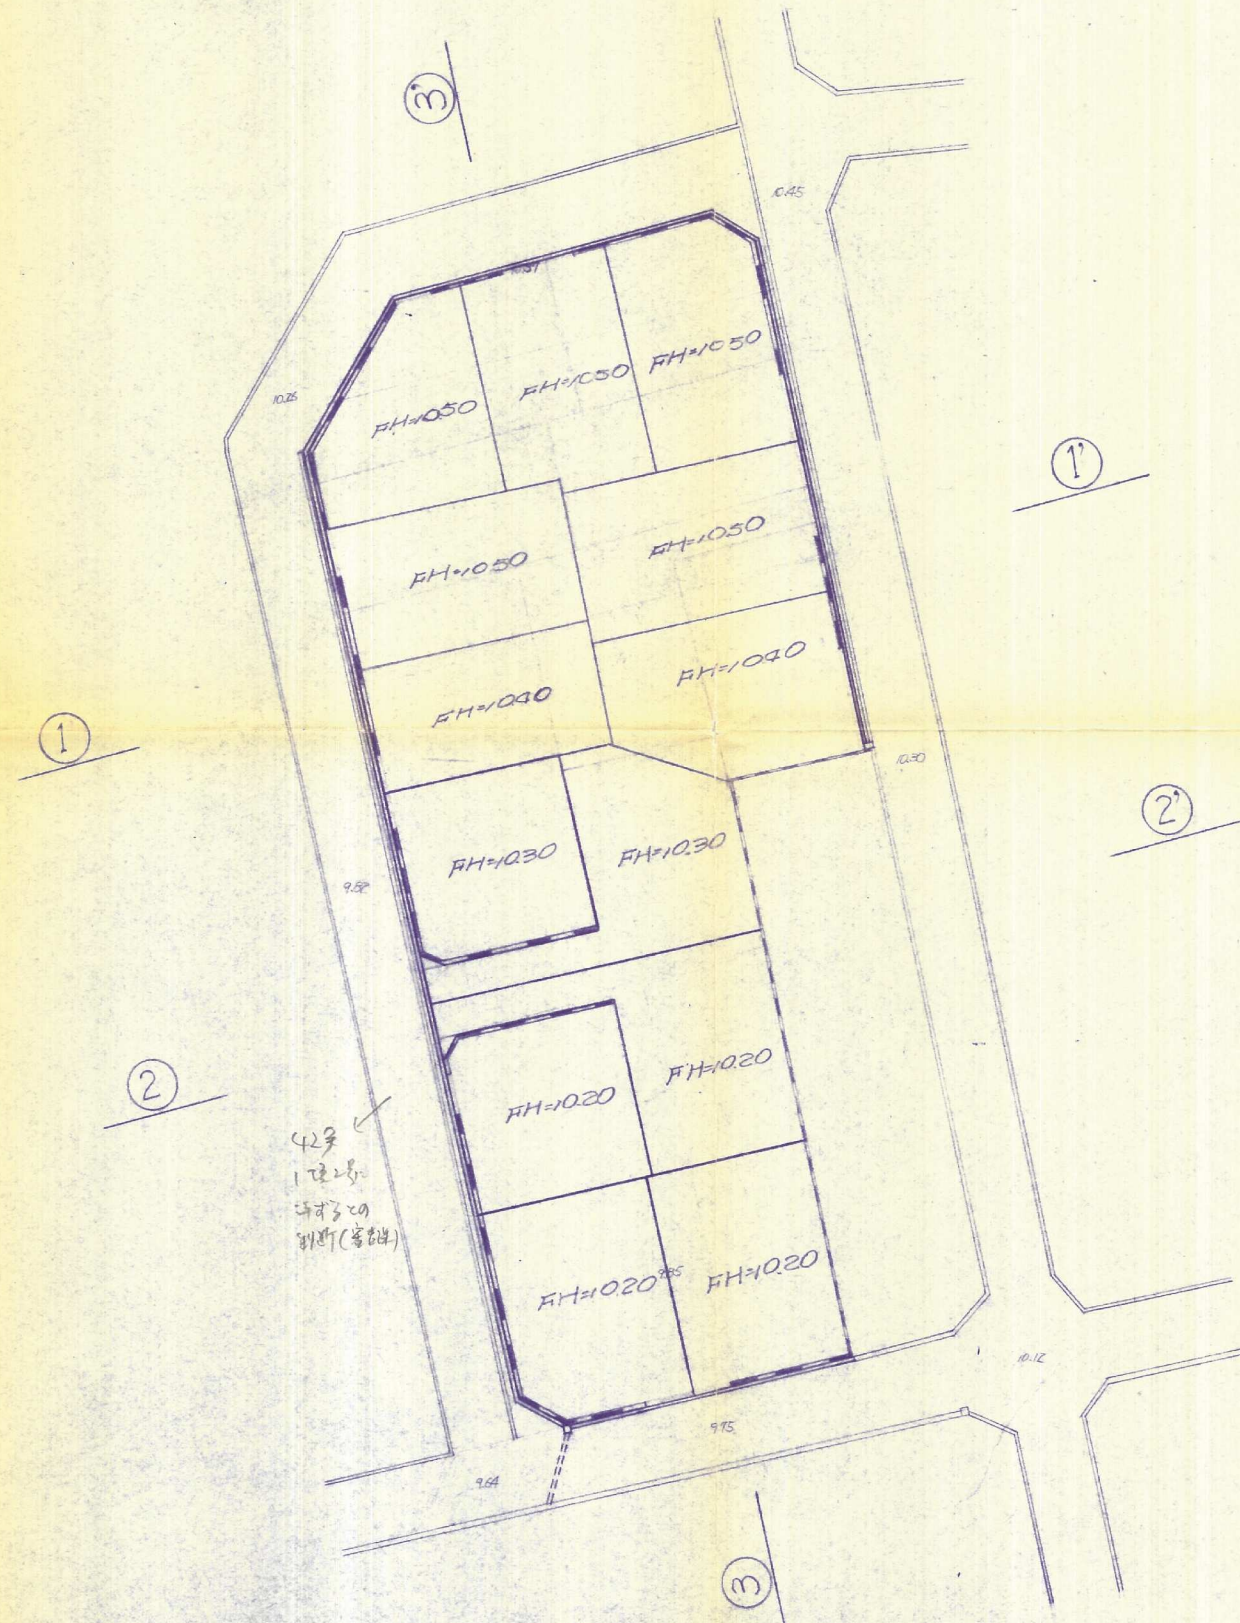


造成竣功 平面図

縮尺 1:300

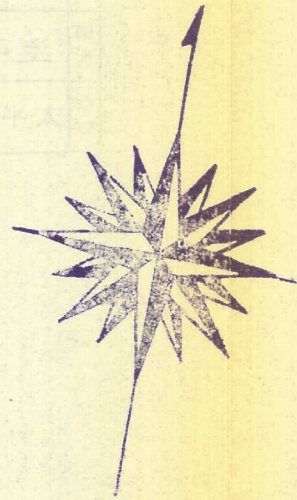

52-26

件名	宅地造成 工事	図号	No. 3
場所	小倉北区神島1丁目	縮尺	1:300
図名	造成竣功平面図	出典	
設計	太平開発株式会社	日付	