


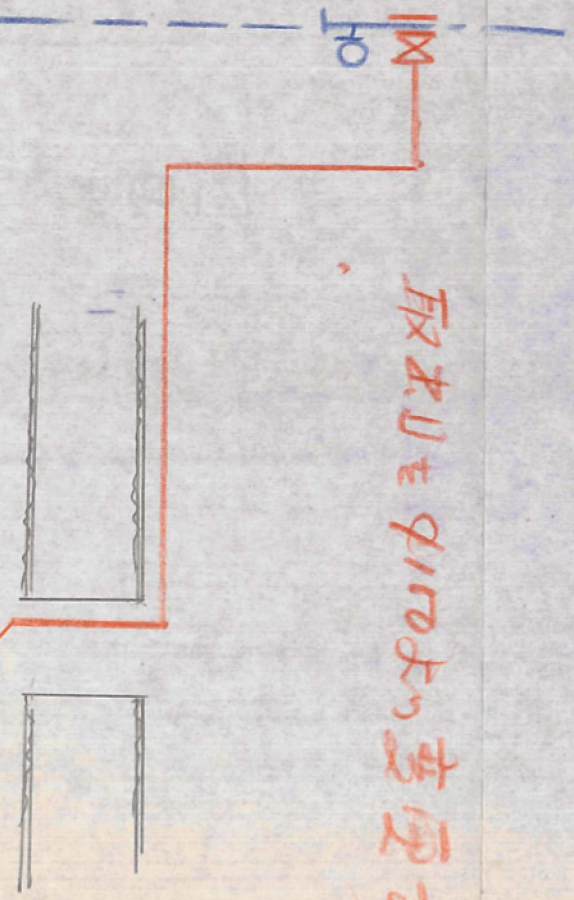

計画平面図

取付金具の変更



熊本町

北九州市小倉北区黒原三丁目38番27 TEL: 091-841-1111
有限会社 モリタ 1級建築設計事務所

縮尺

図面番号

設計番号