


造成平面図
S=1:300

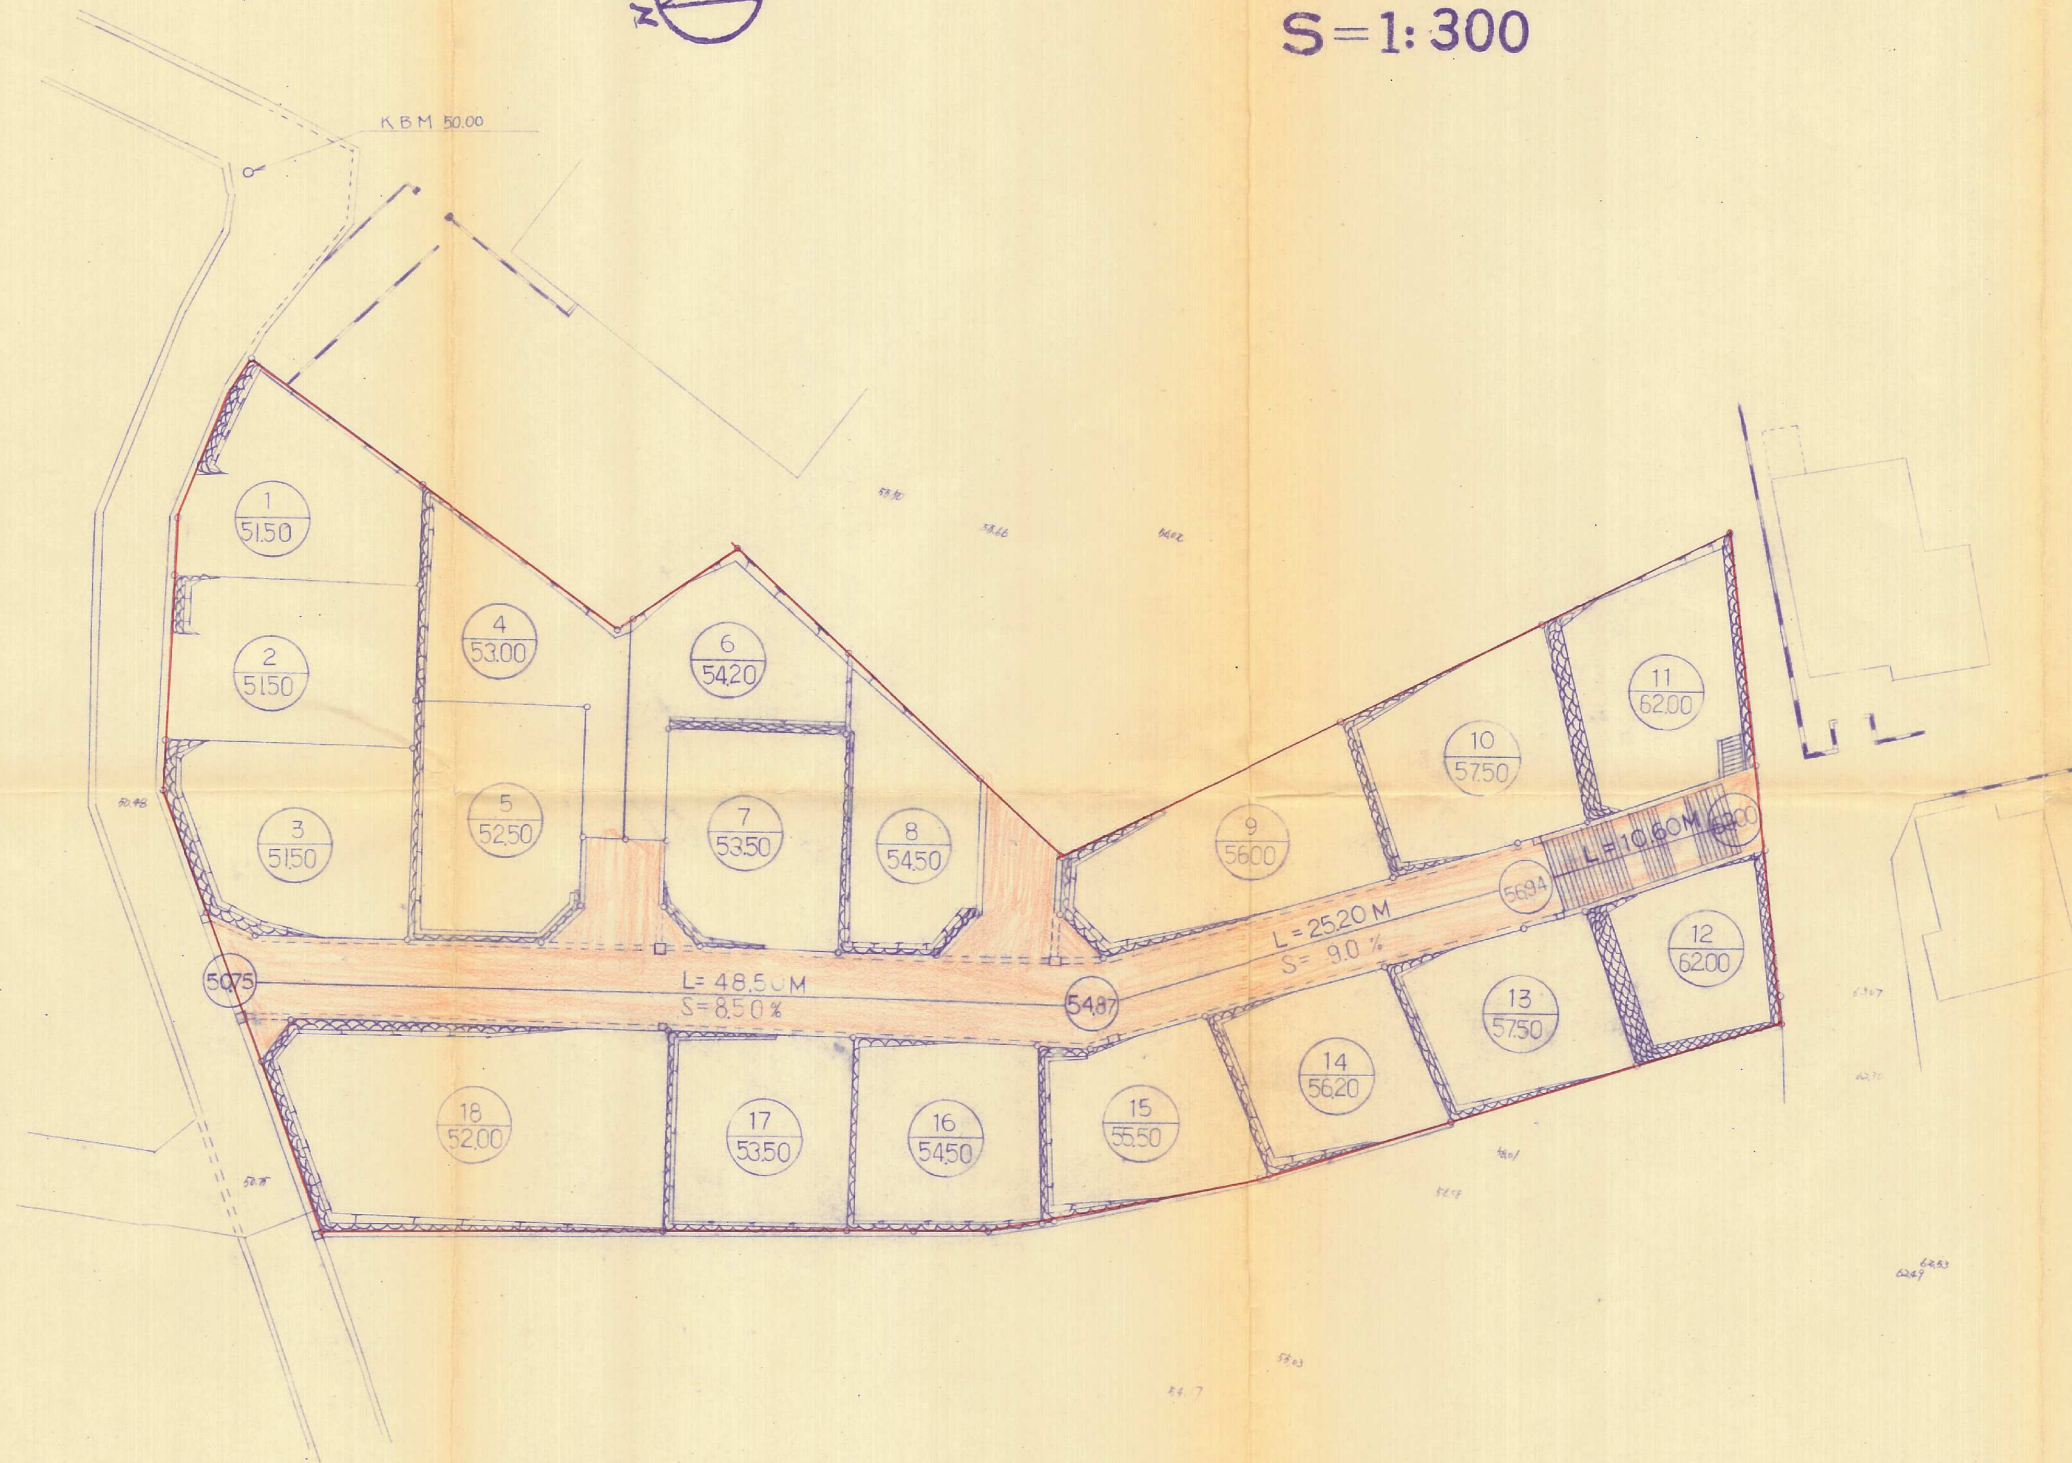

52-3

件名	宅地造成 工事設計図	団番	No. 5
場所	小倉北区大字今村大字39-10	縮尺	S=内記
図名	造成 平面図	担当	検印
設計	高杉開発株式会社	月日	