


造成計画平面図

縮尺 1/300

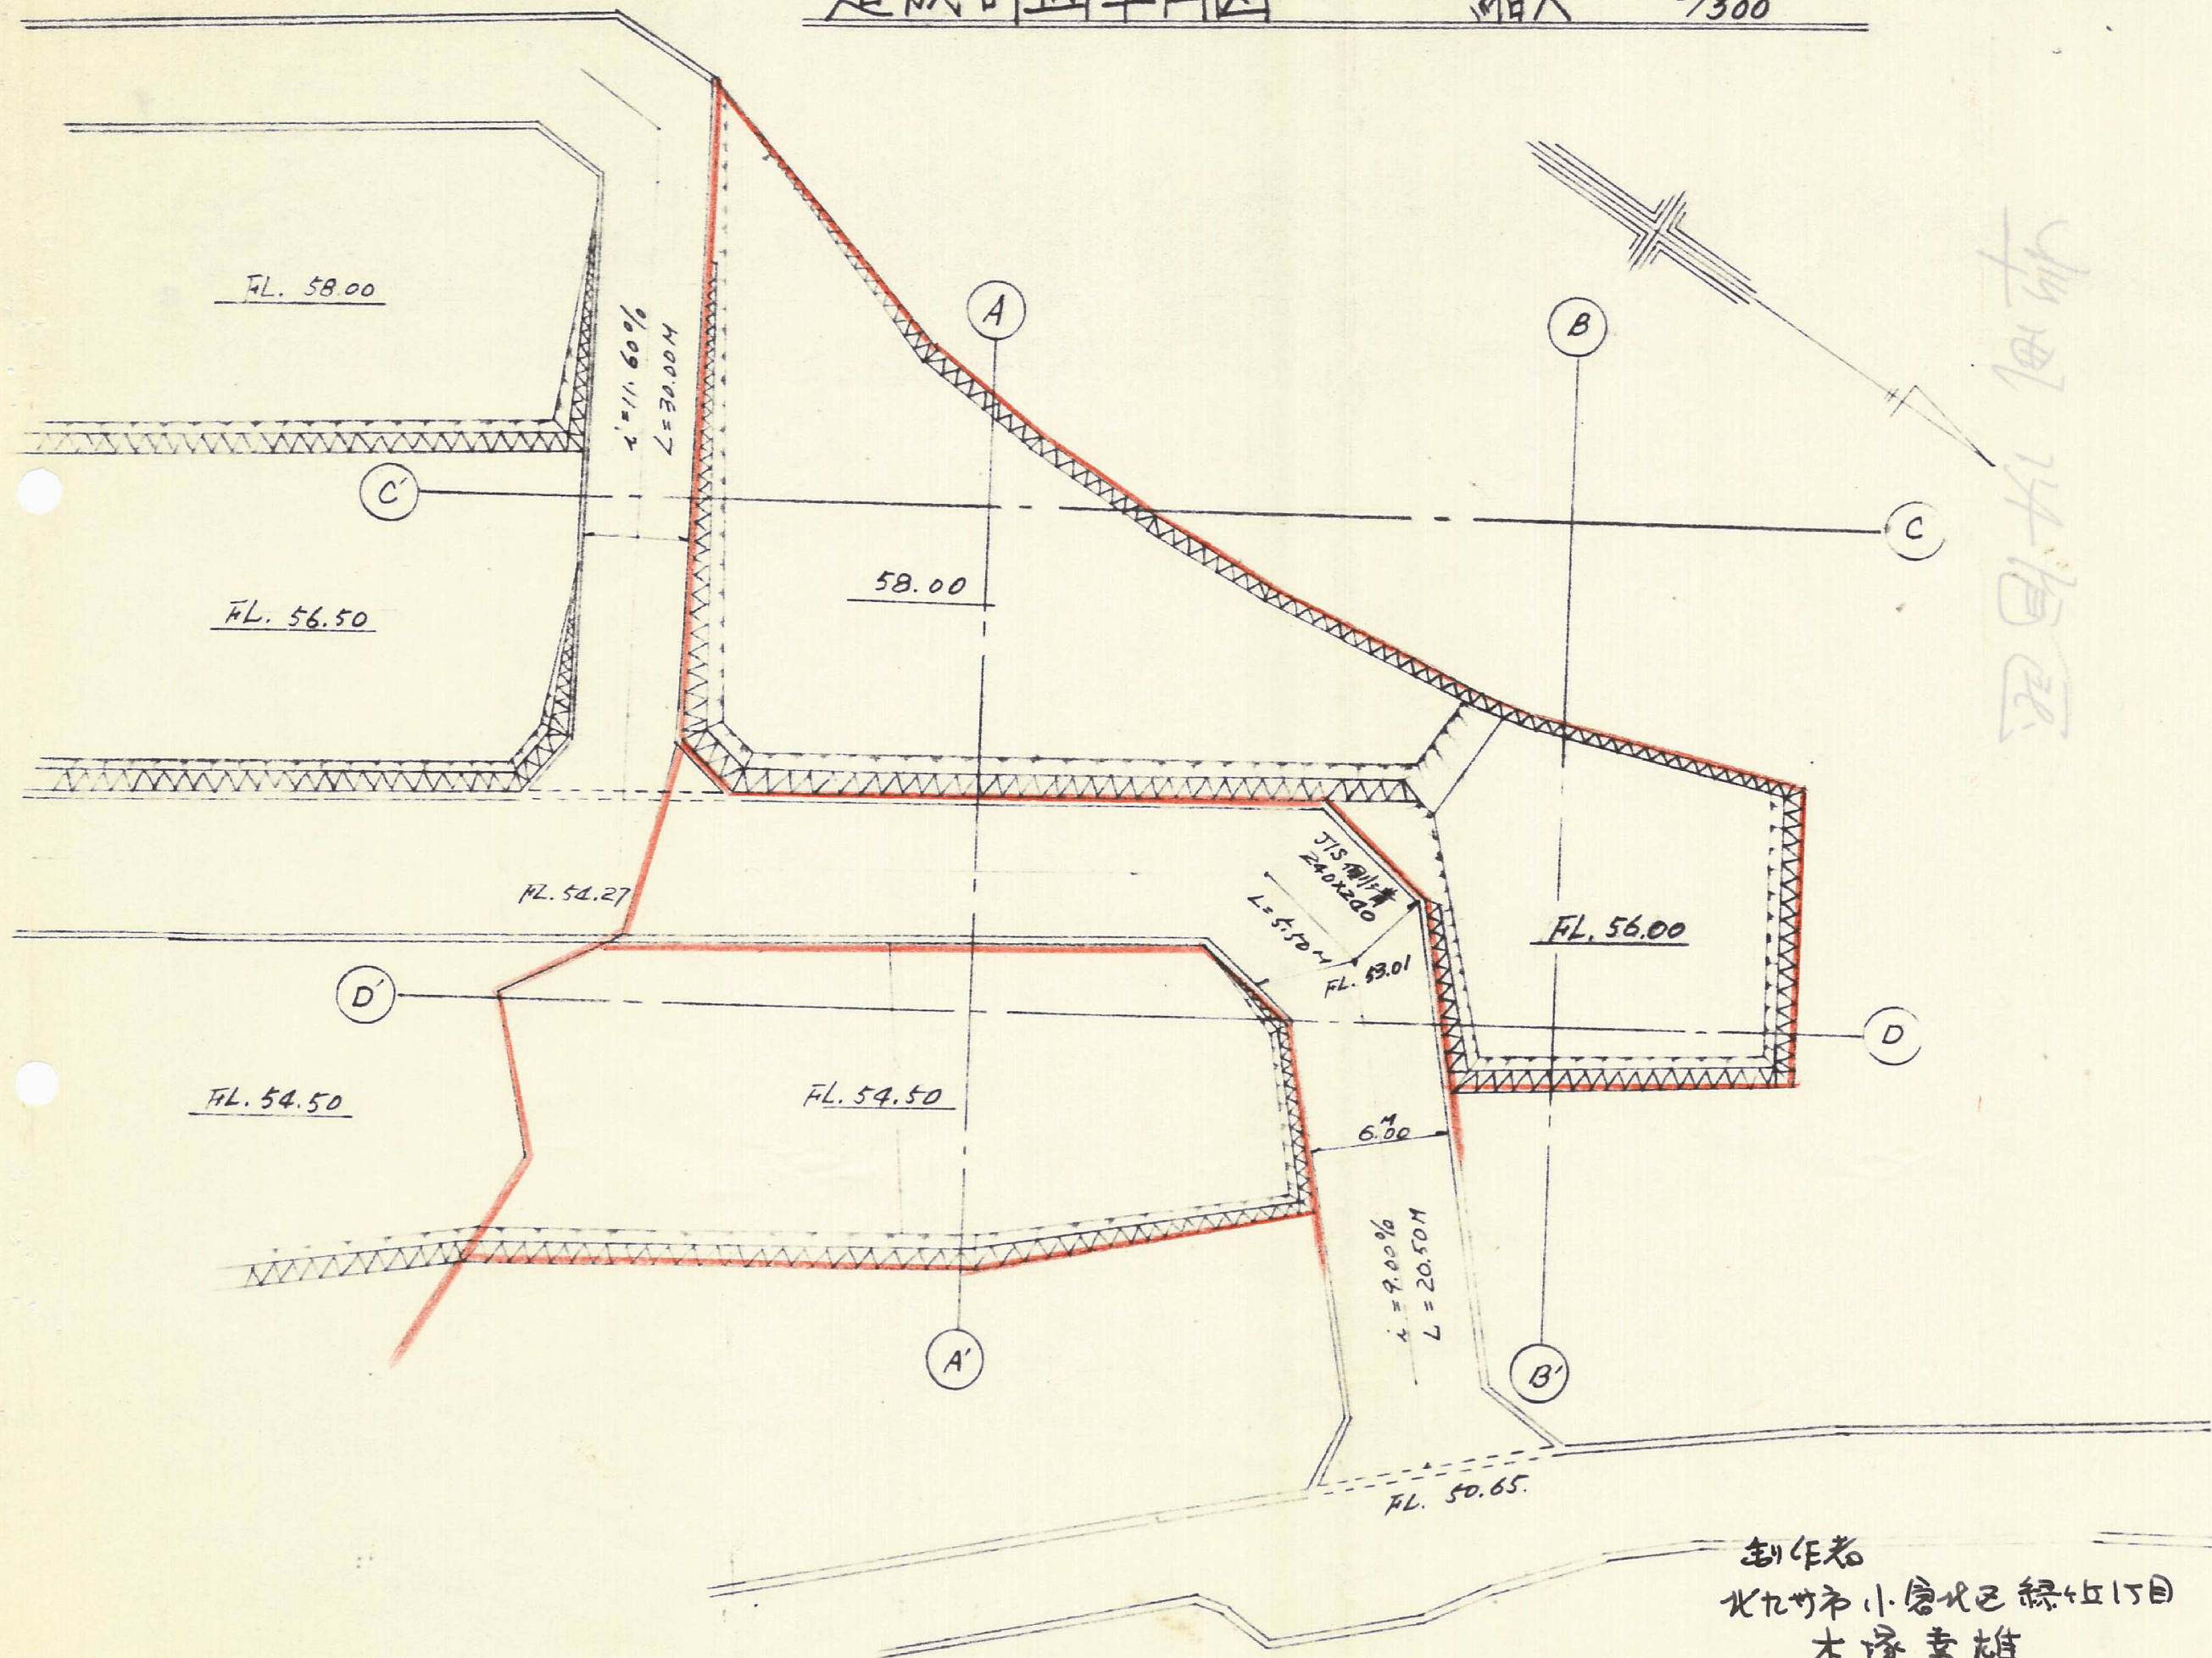

北九州市小倉北区緑丘1丁目
木塚幸雄
電話 571-5726

50-14