


縮尺 1: 300

縮尺 1: 300

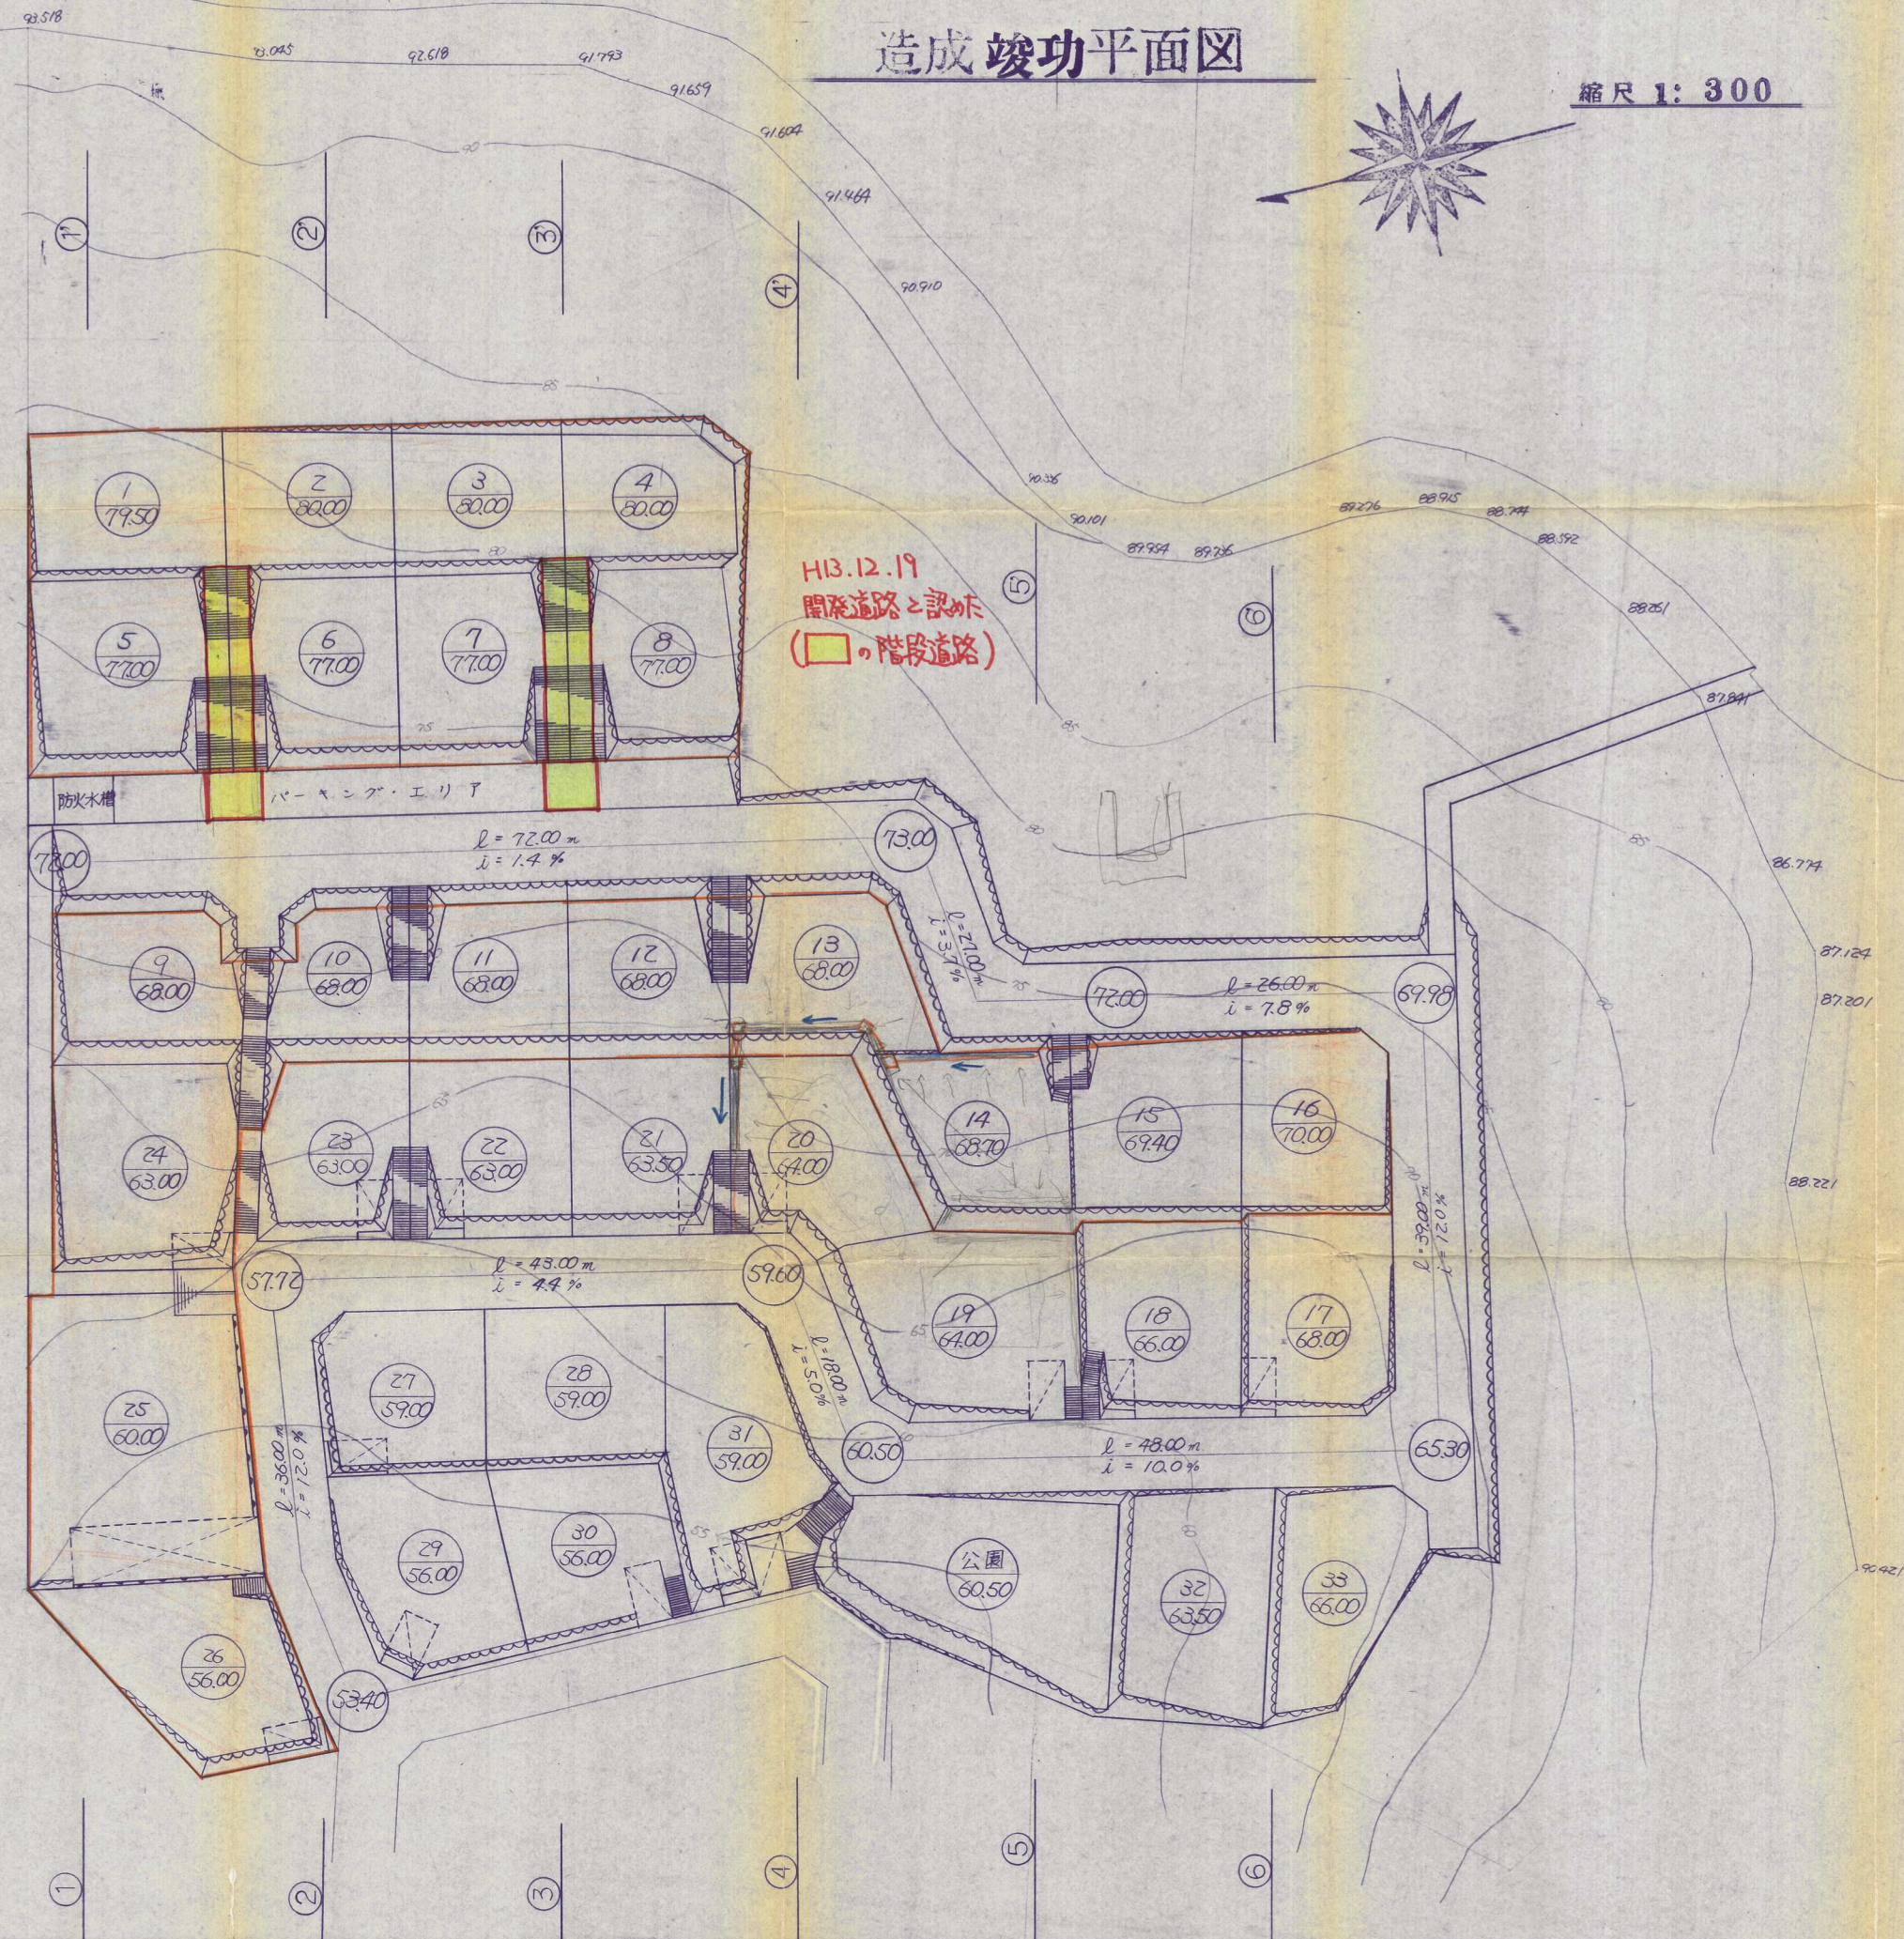

件名	宅地造成		工事	図番	No. 5	
場所	小倉北区 宮野			図号	1:300	
図名	造成竣功平面図			日付	検印	
設計	太平開発株式会社			年月日		