


土地利用計画平面図 縮尺=1:250

北九州市若松区大字大鳥居字村下164番1、165番1

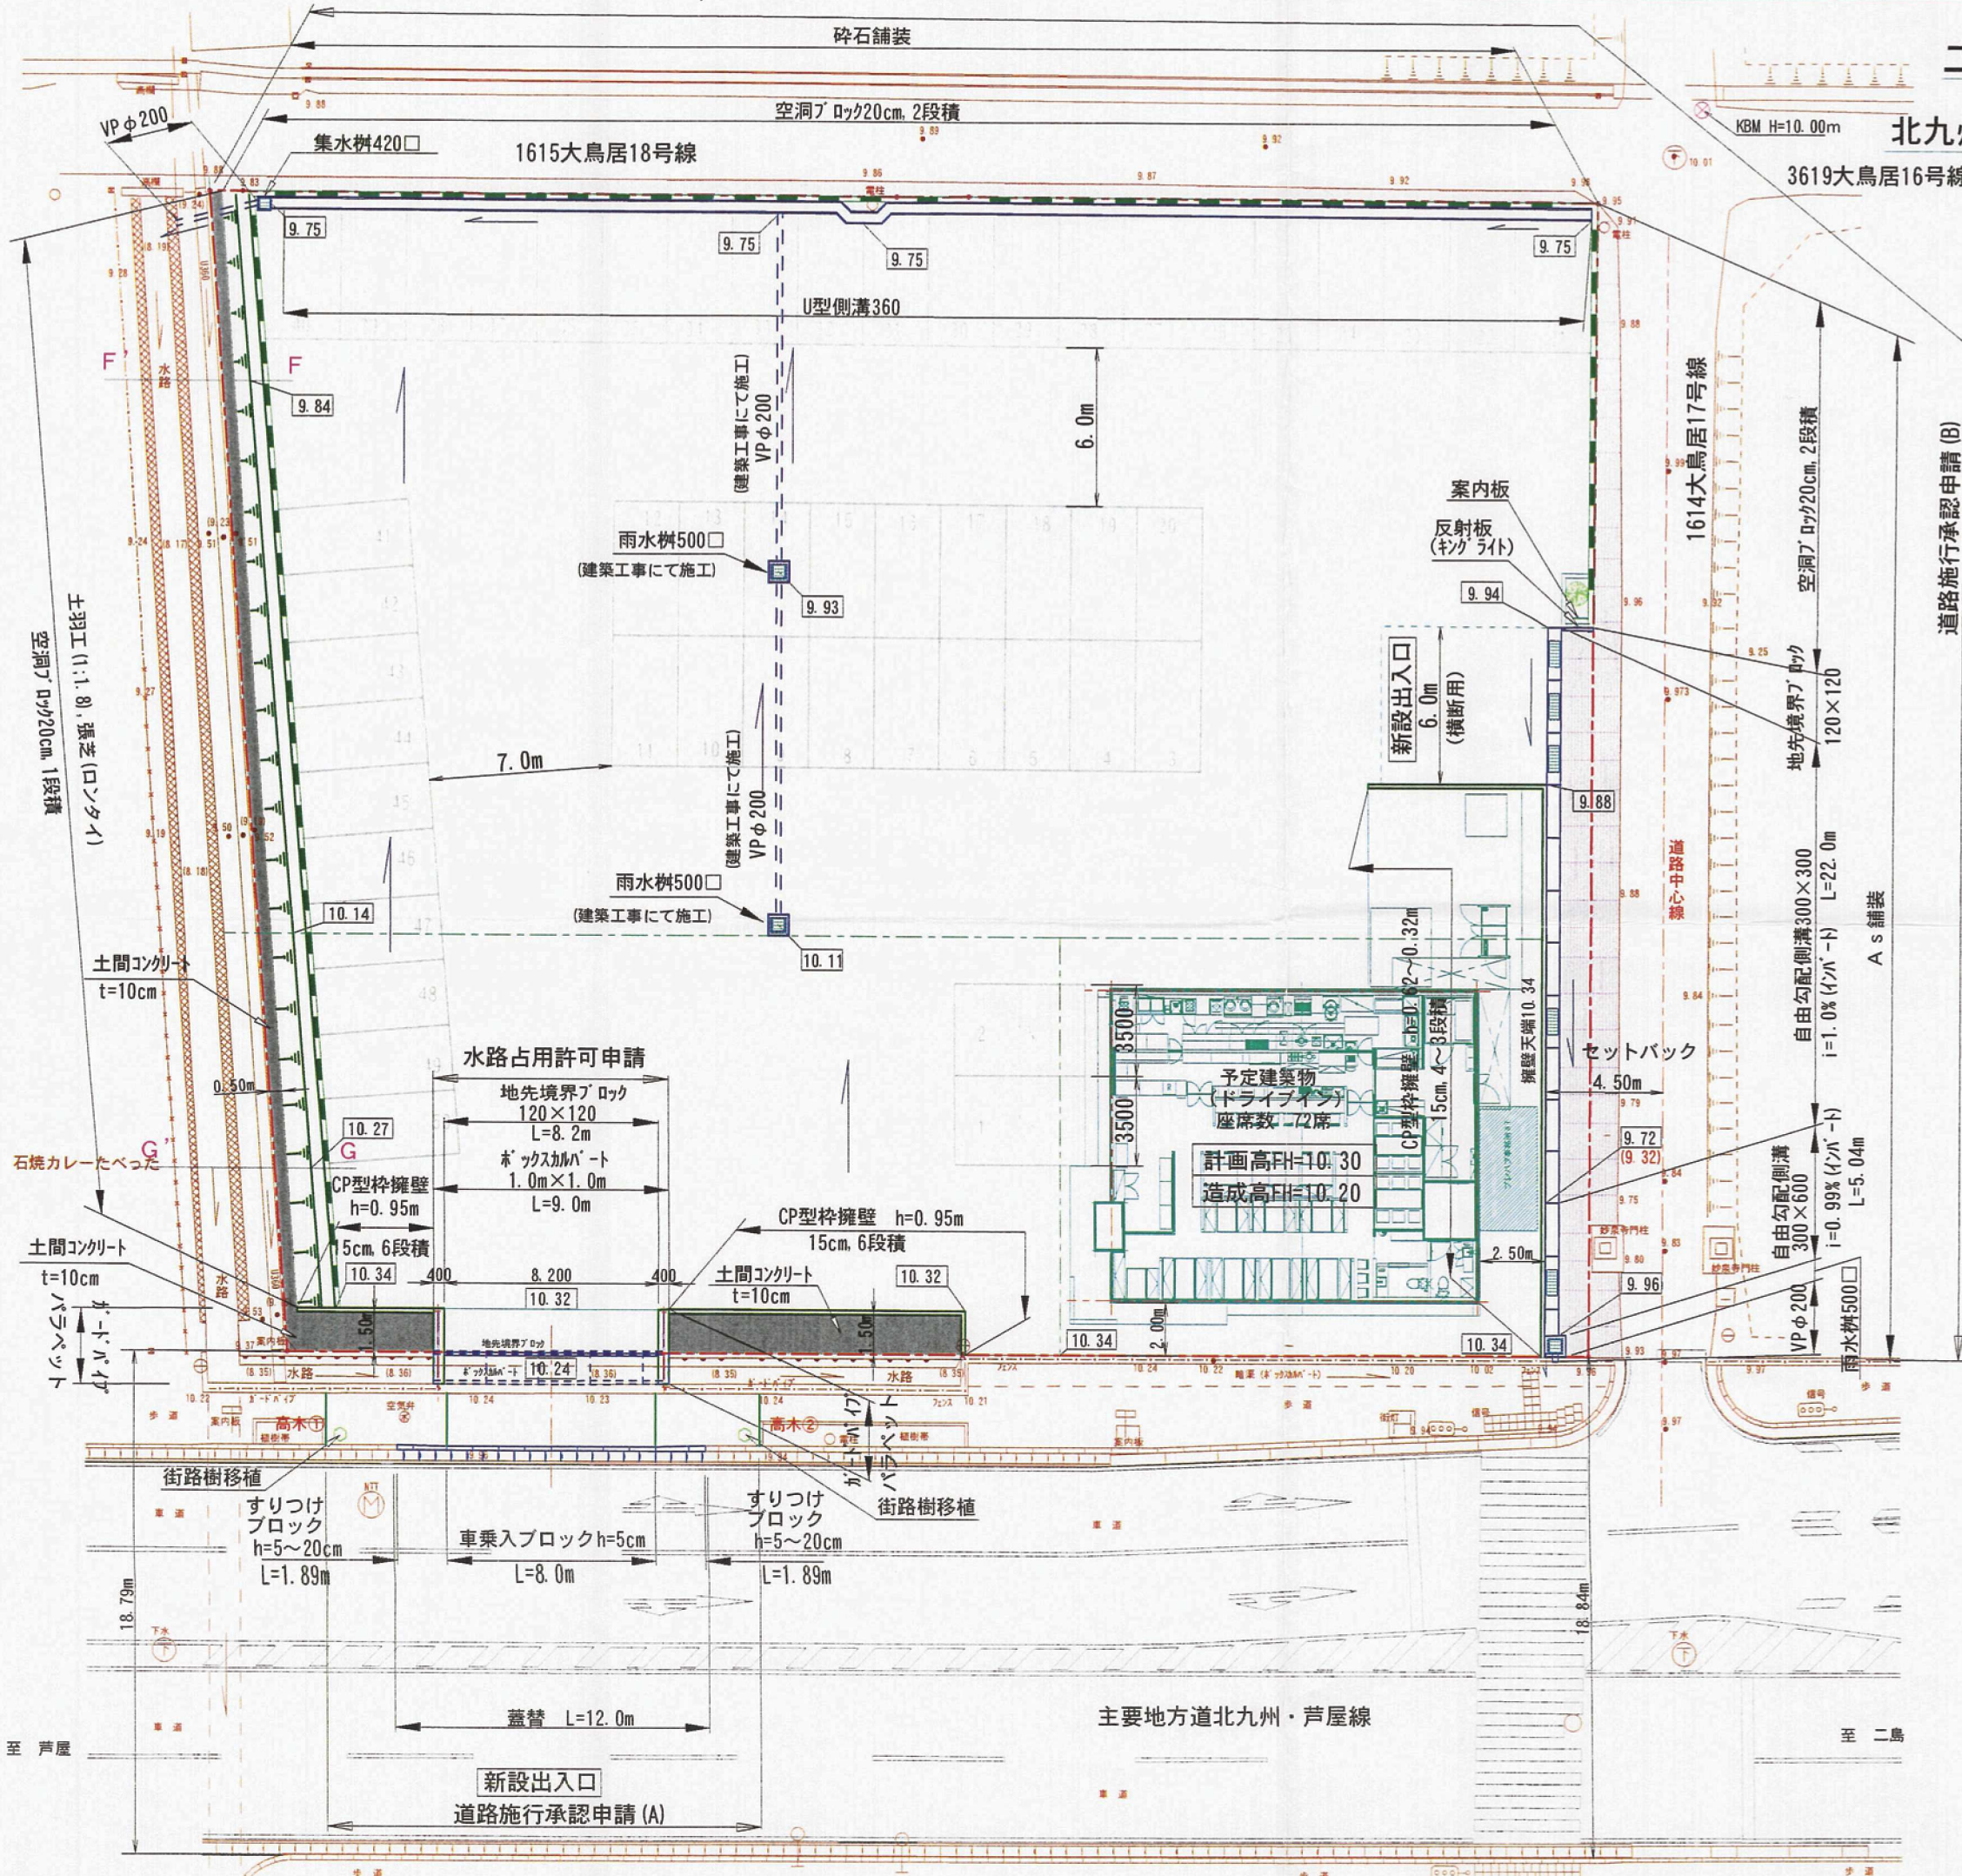

注記)  
高木①、②は響灘緑地に移植(移植は市の指定業者)の事  
ただし許可後実施業者と再打合する

竣 工

|             |  |       |   |
|-------------|--|-------|---|
| 開 発 者       | (株)ニッシンコーポレーション                                    |       |   |
| 開発区域<br>の地名 | 北九州市若松区大字大鳥居字村下164番1、165番1                         |       |   |
| 図面<br>種別    | 土地利用計画平面図  |       |   |
| 図面番号        | 縮 尺  | 設計年月日 |   |
| 7           | 1:250  | H27 6 |   |
| 設計者         | 北九州市小倉北区今町三丁目17番6号 (有)光洋技建<br>TEL 591-6869 氏名 永井 正 |       | 印 |