




現況平面図

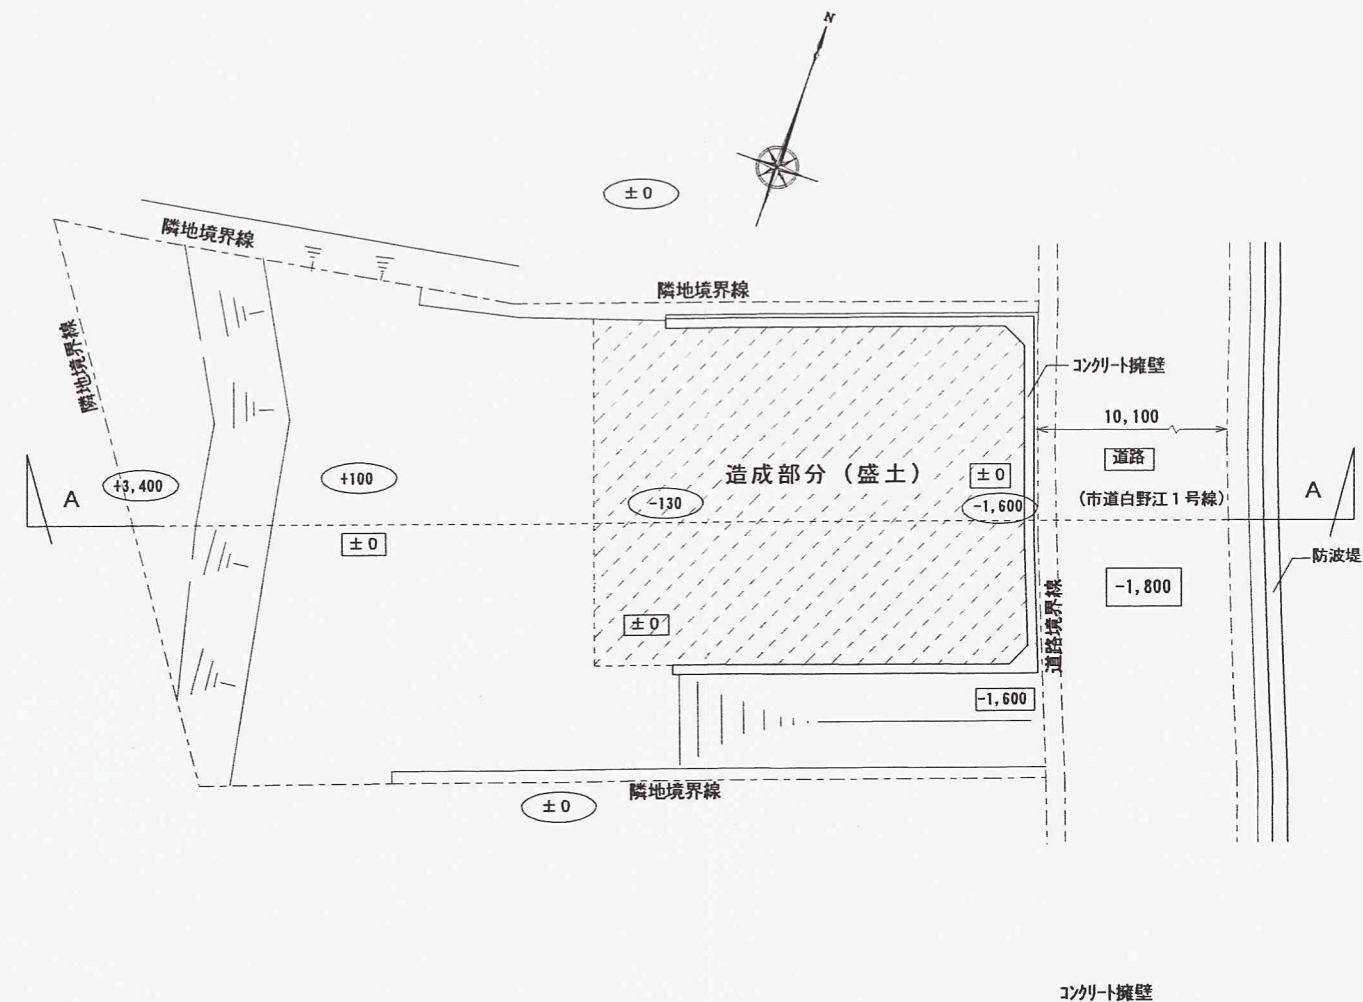

造成計画平面図

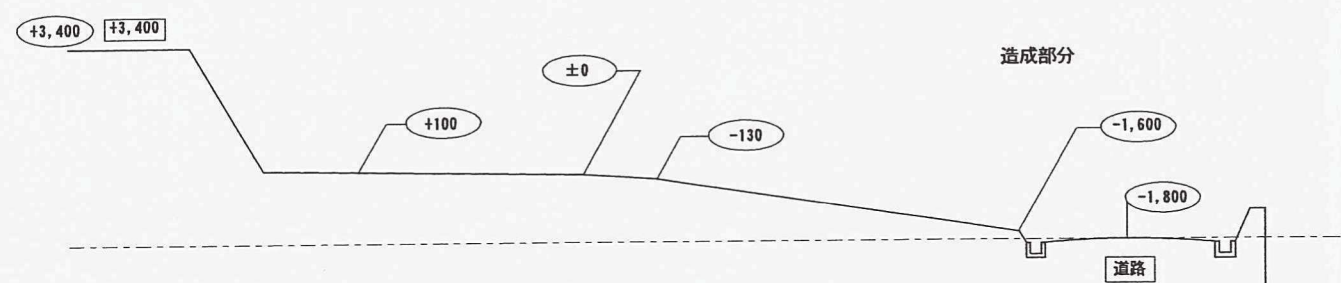

A-A 現況断面図

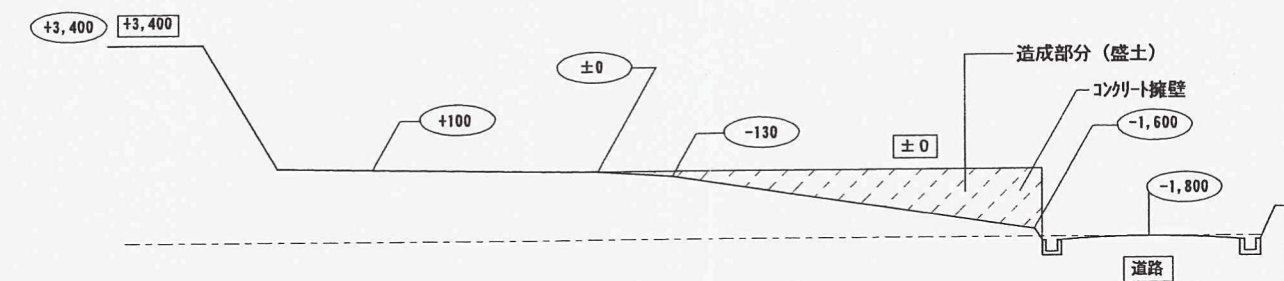

A-A 造成計画断面図

- 内数字は現況レベルを示す。
- 内数字は設計レベルを示す。

13-13



有限 森川哲朗建築設計事務所

1級建築士登録 第132046号  
森 川 哲 朗

設計年月日 H12/5  
縮尺 1/200

工事名称 住友石炭鉱業（株）新門司砕石事業部 社宅新築工事  
図面名称 現況平面図 造成計画図

図面番号 3号  
枚