



土地利用計画図
造成計画平面図
排水施設計画平面図

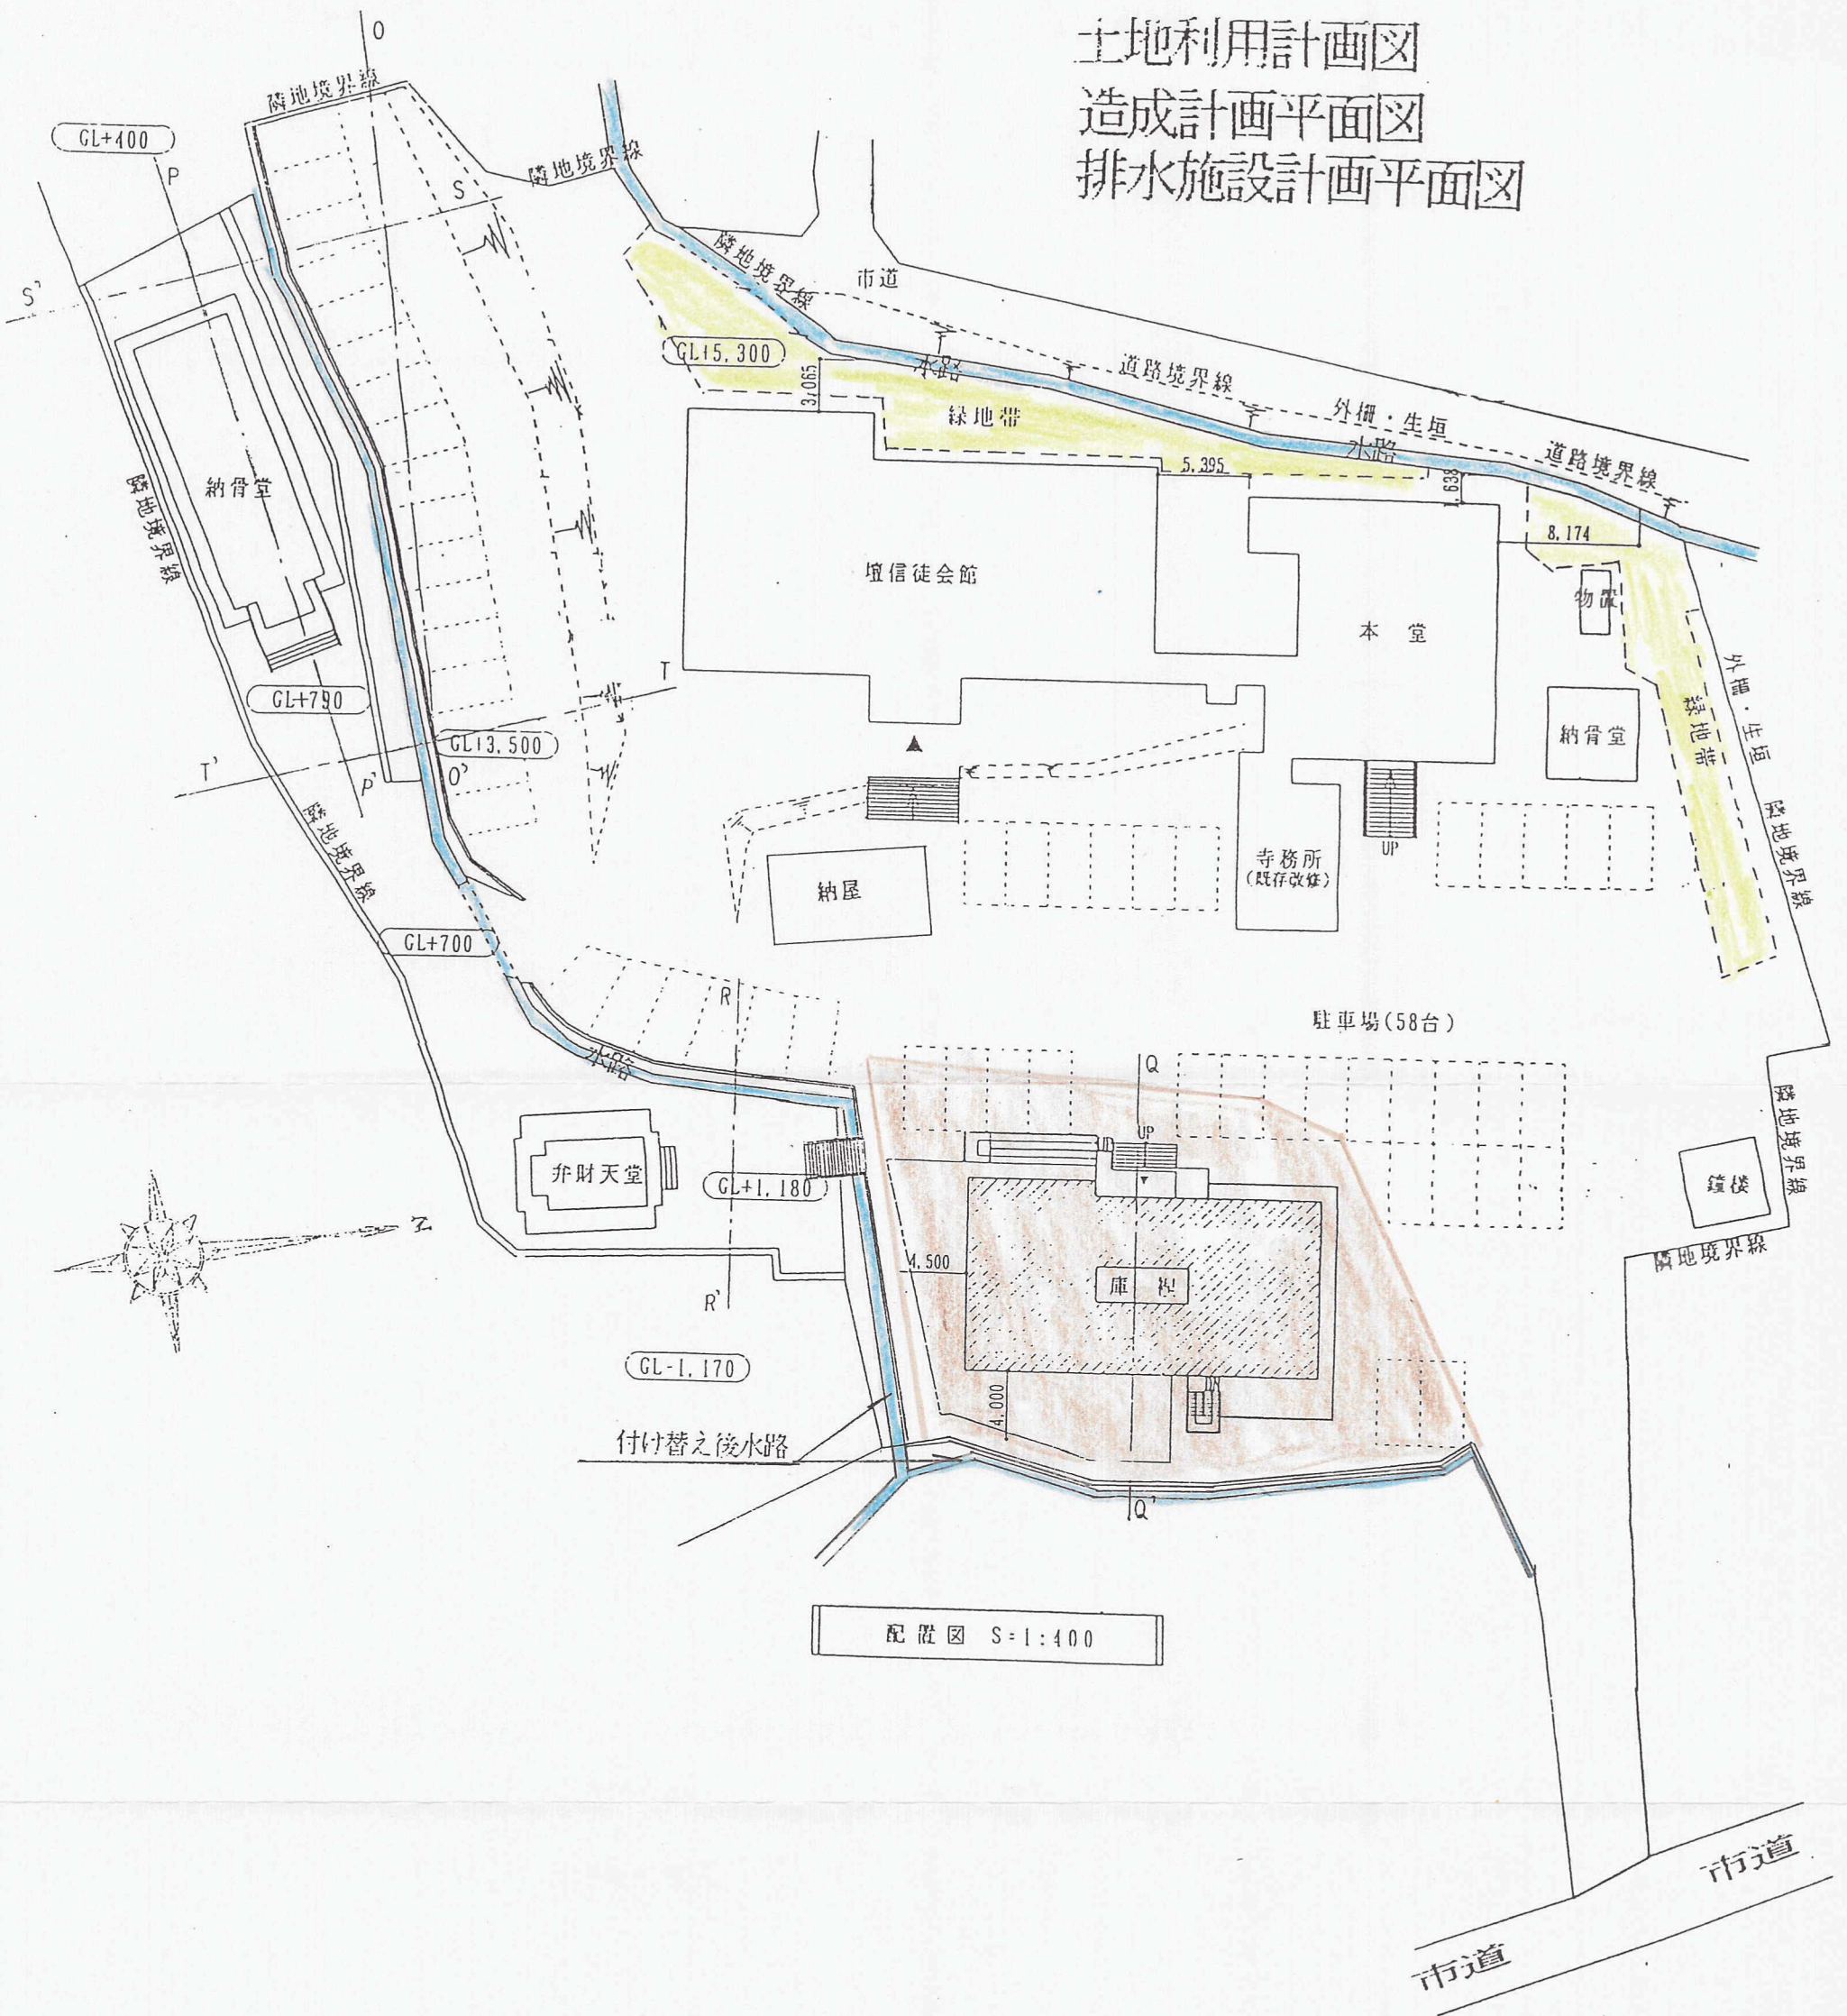

不動院増築・改修計画	縮尺	 株式会社 小路建築事務所 佐賀市本庄町大字本庄536-3 TEL(代)0952 22 5317 FAX0952 22 5318 法人番号 531000000000000000 代表取締役 小路晃生 印
計画配置図	S=1:400	