
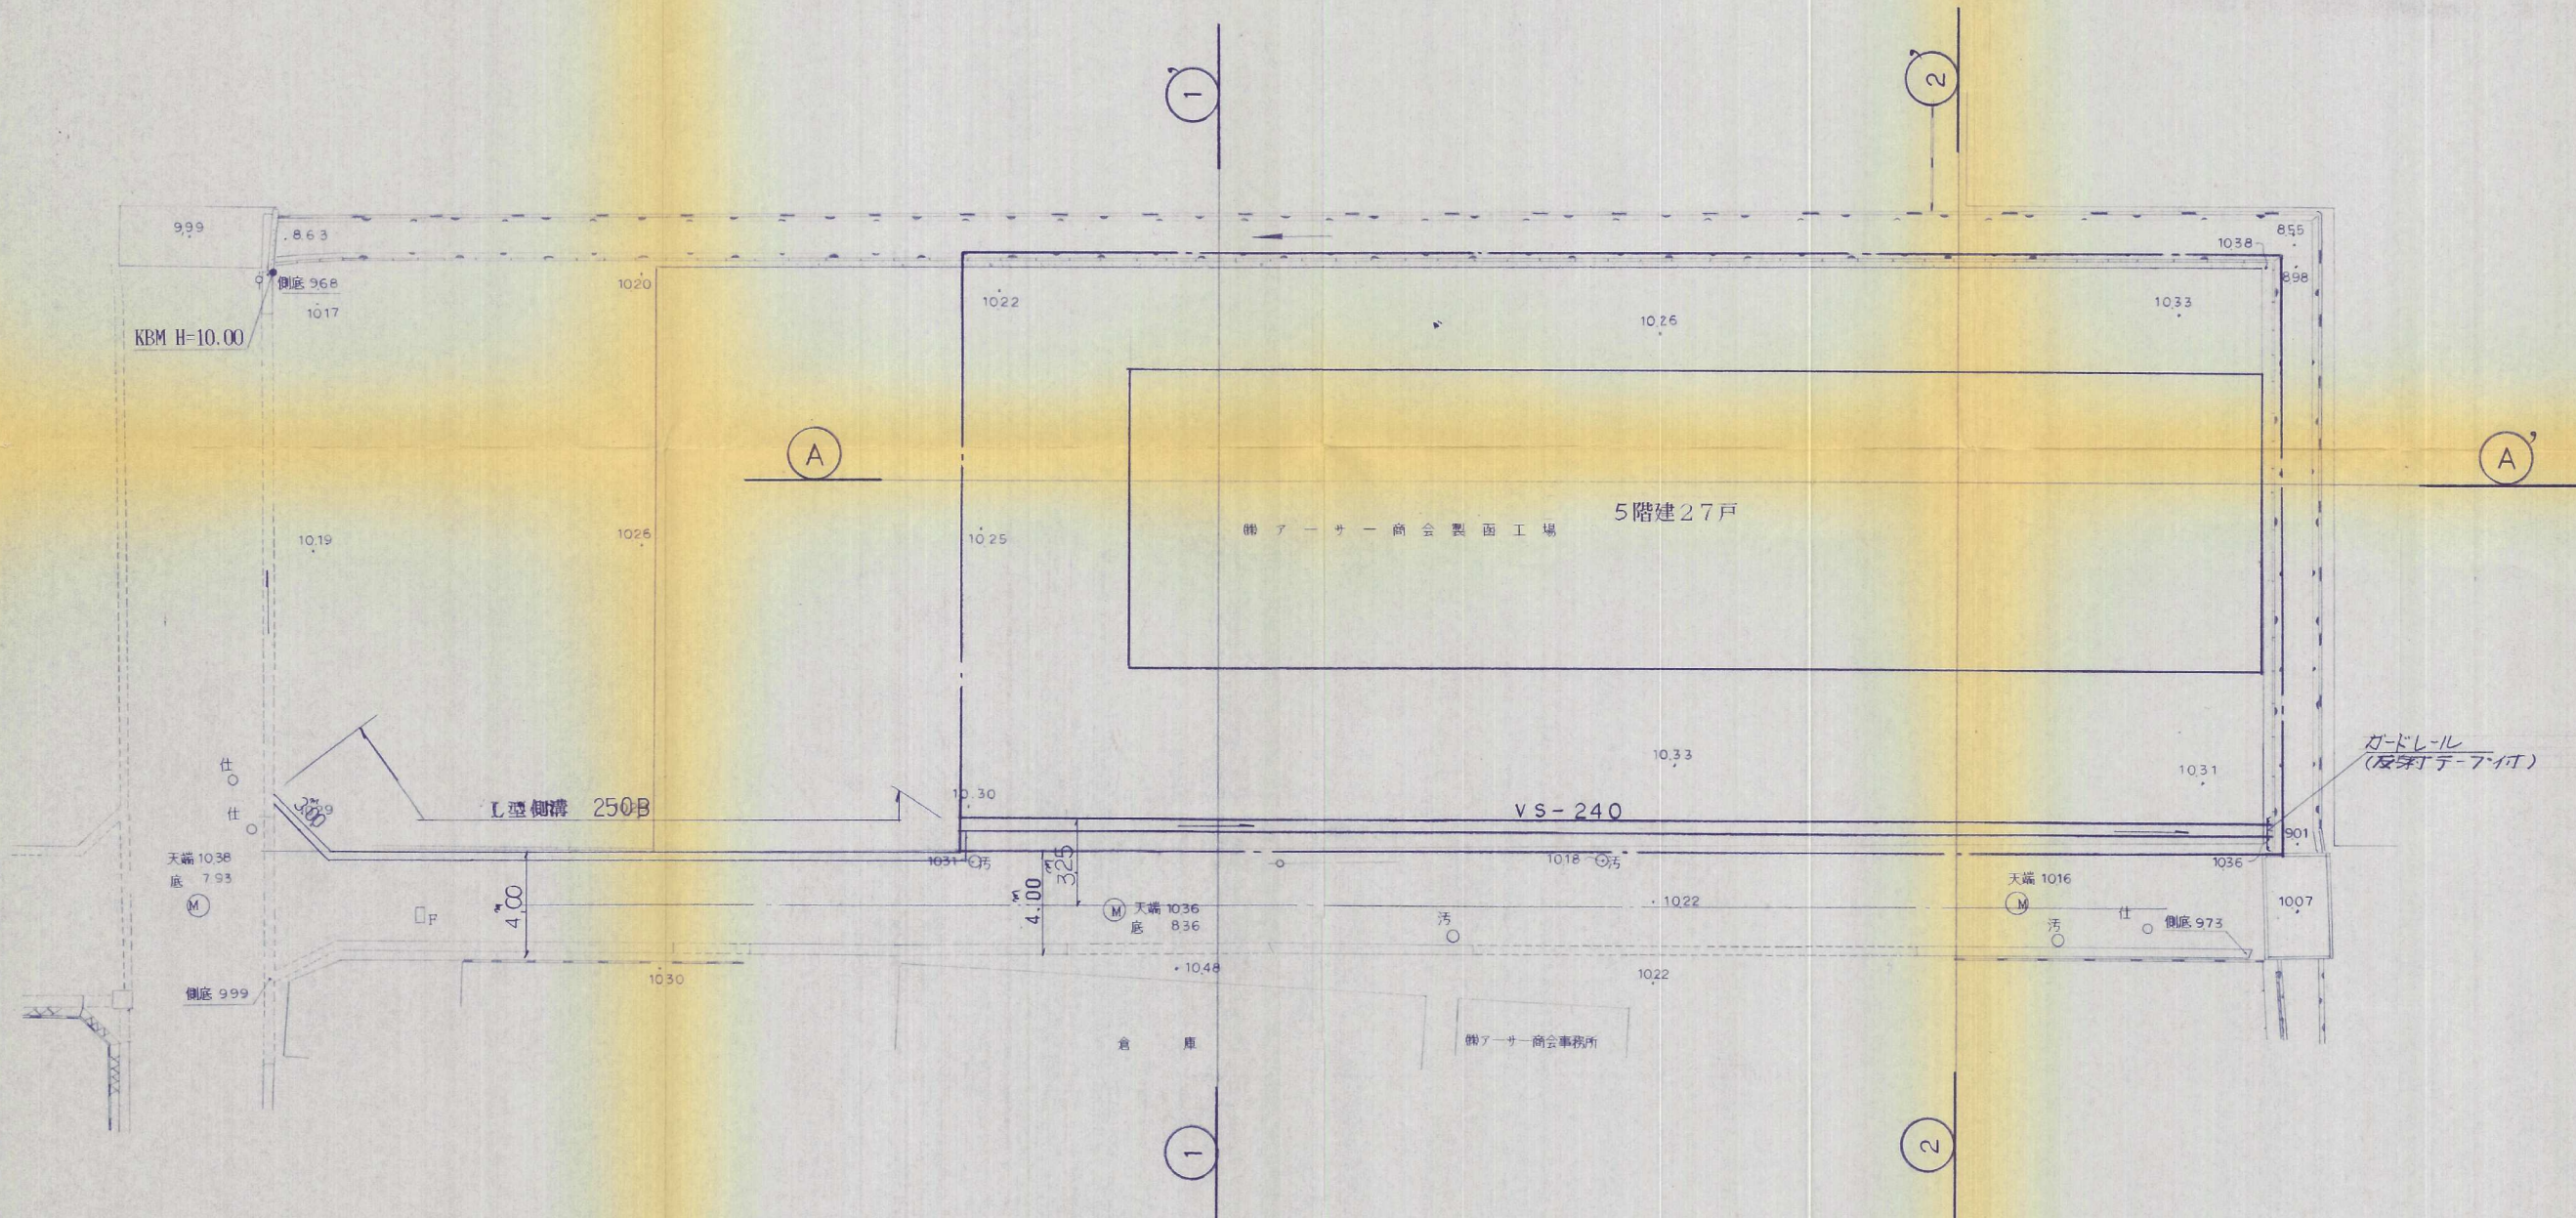


縮尺, 1 : 200

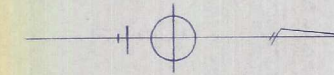

2-20

件名	宅地造成工事		図番	Na 5
場所	若松区二島3丁目			
図名	造成竣功平面図			
設計	高尾設計事務所 (代)511-4067		縮尺	1:200