


# 造成竣功平面図

縮尺, 1:250

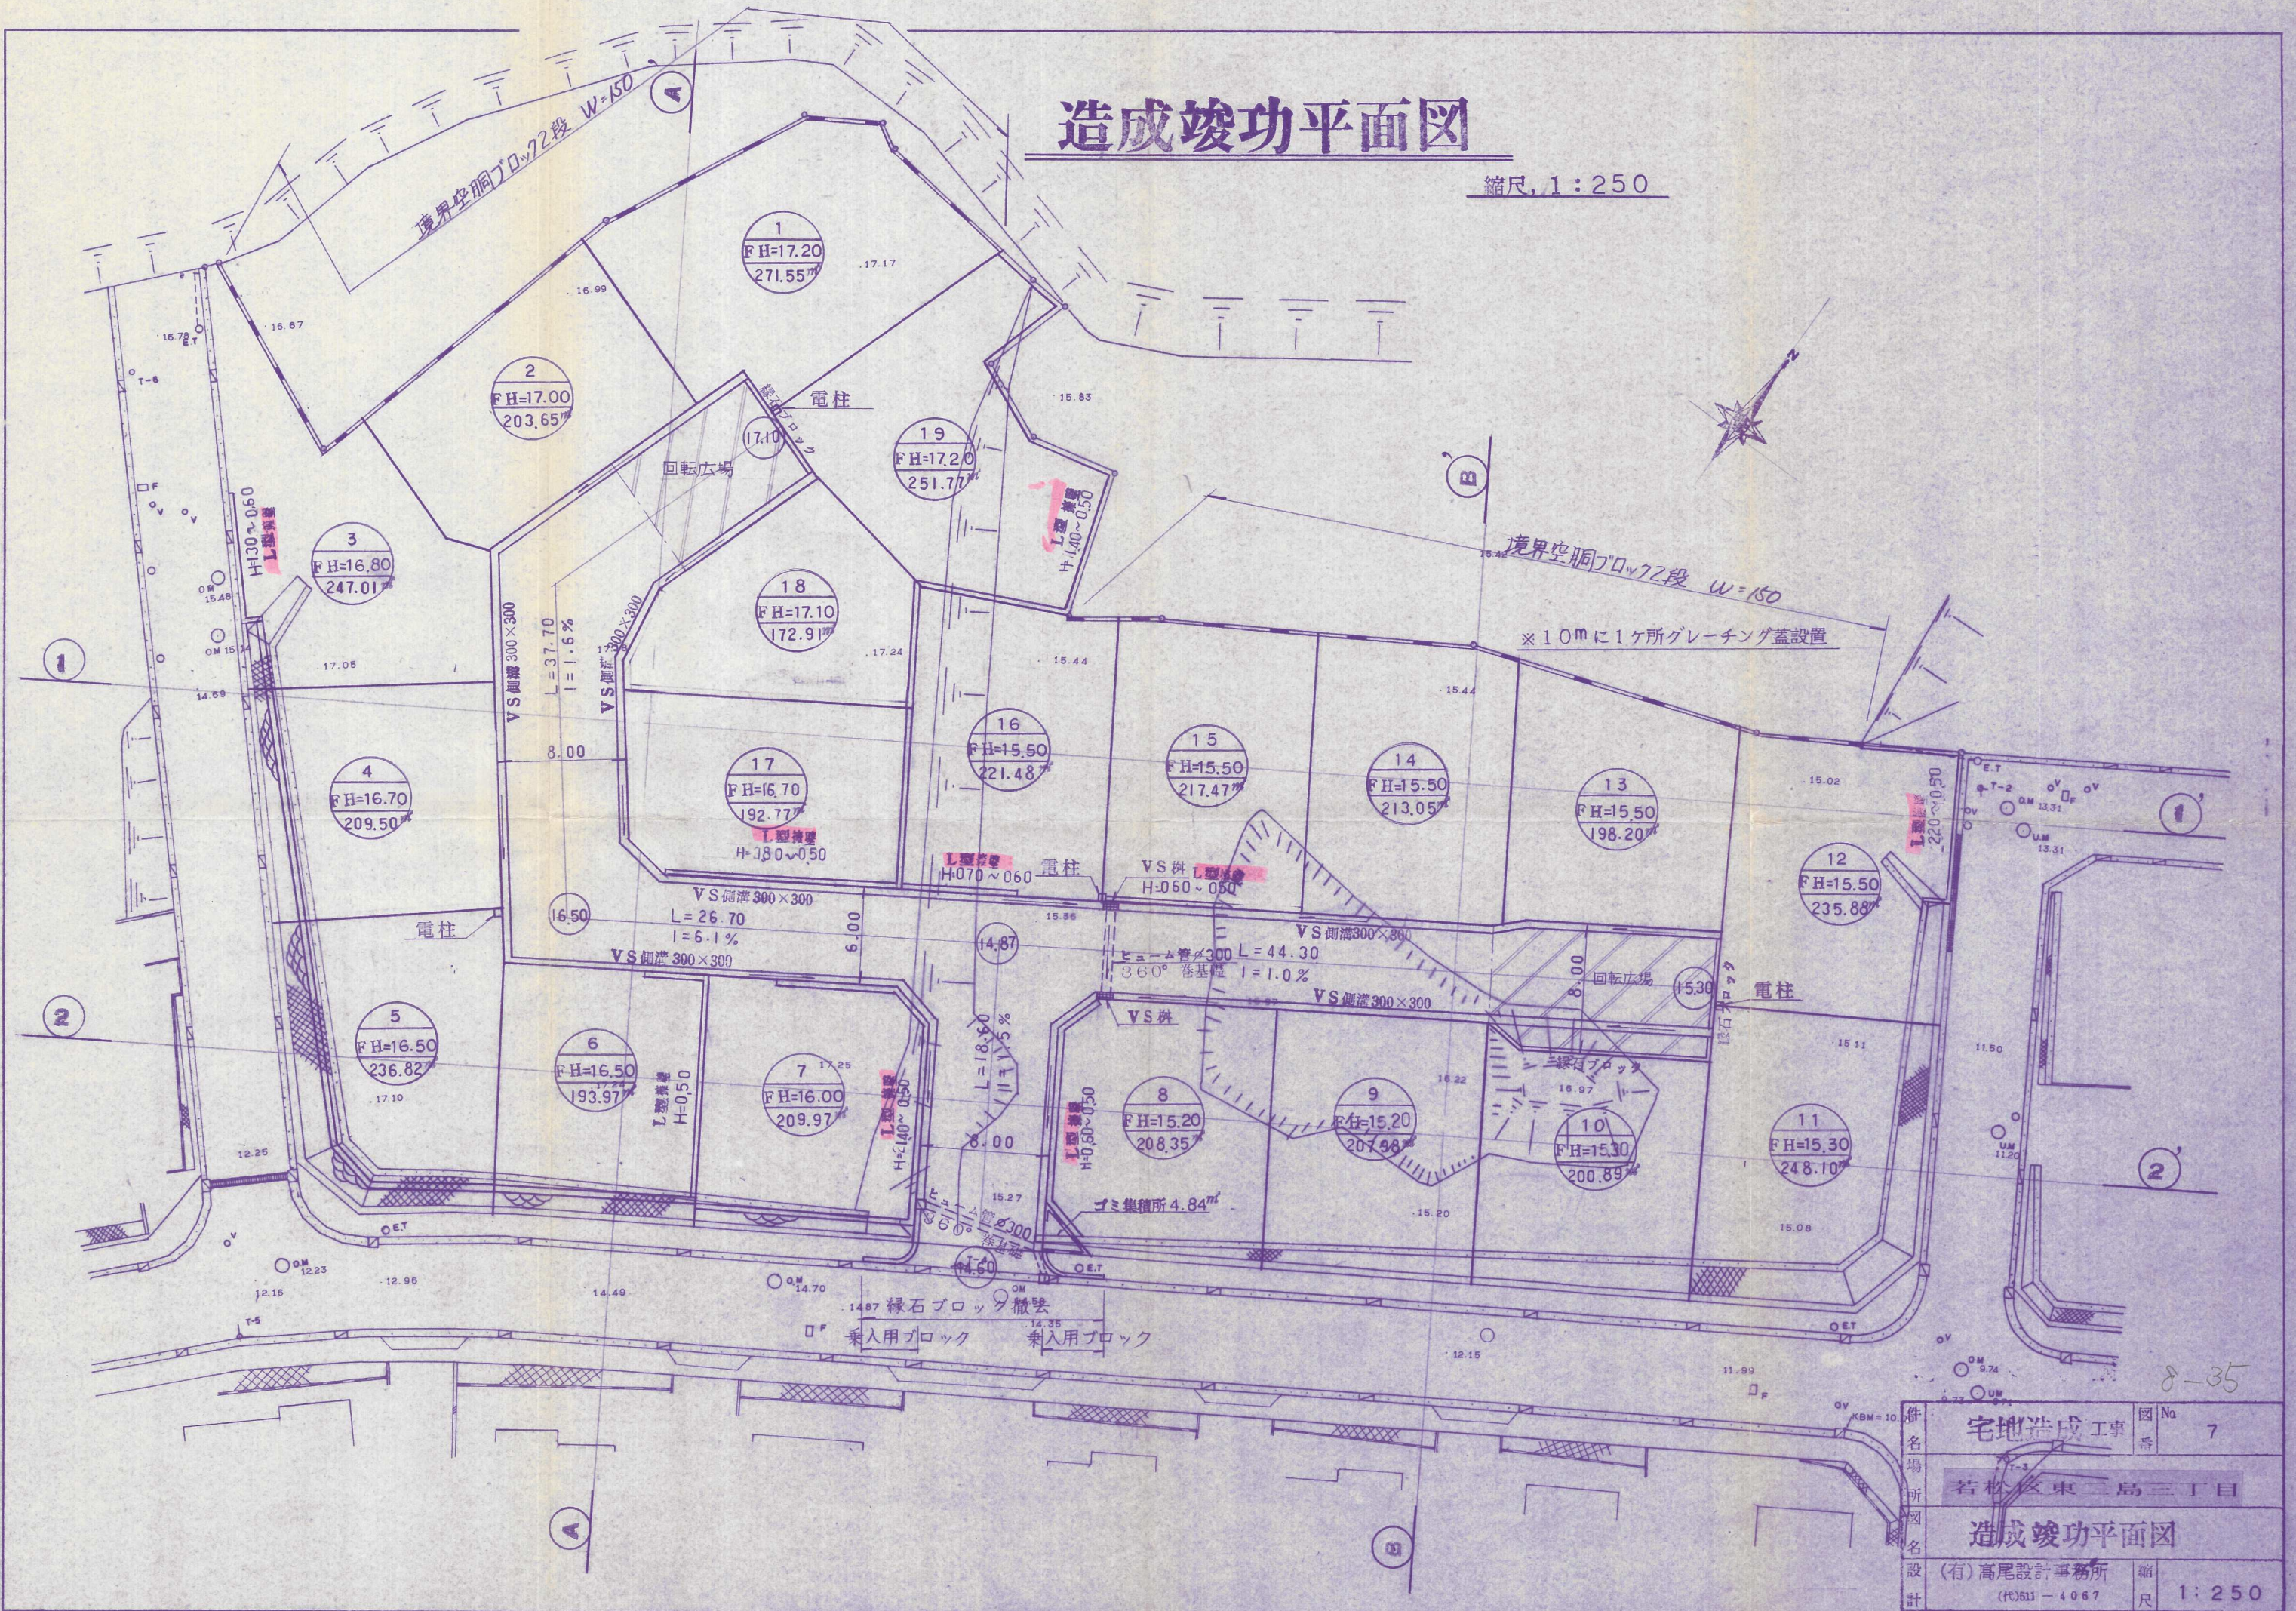

住宅造成工事	国No	7
若松区東三島三丁目	番	
造成竣功平面図	設計	(有) 高尾設計事務所
	縮尺	1:250