


造成竣工平面図 S:1/250

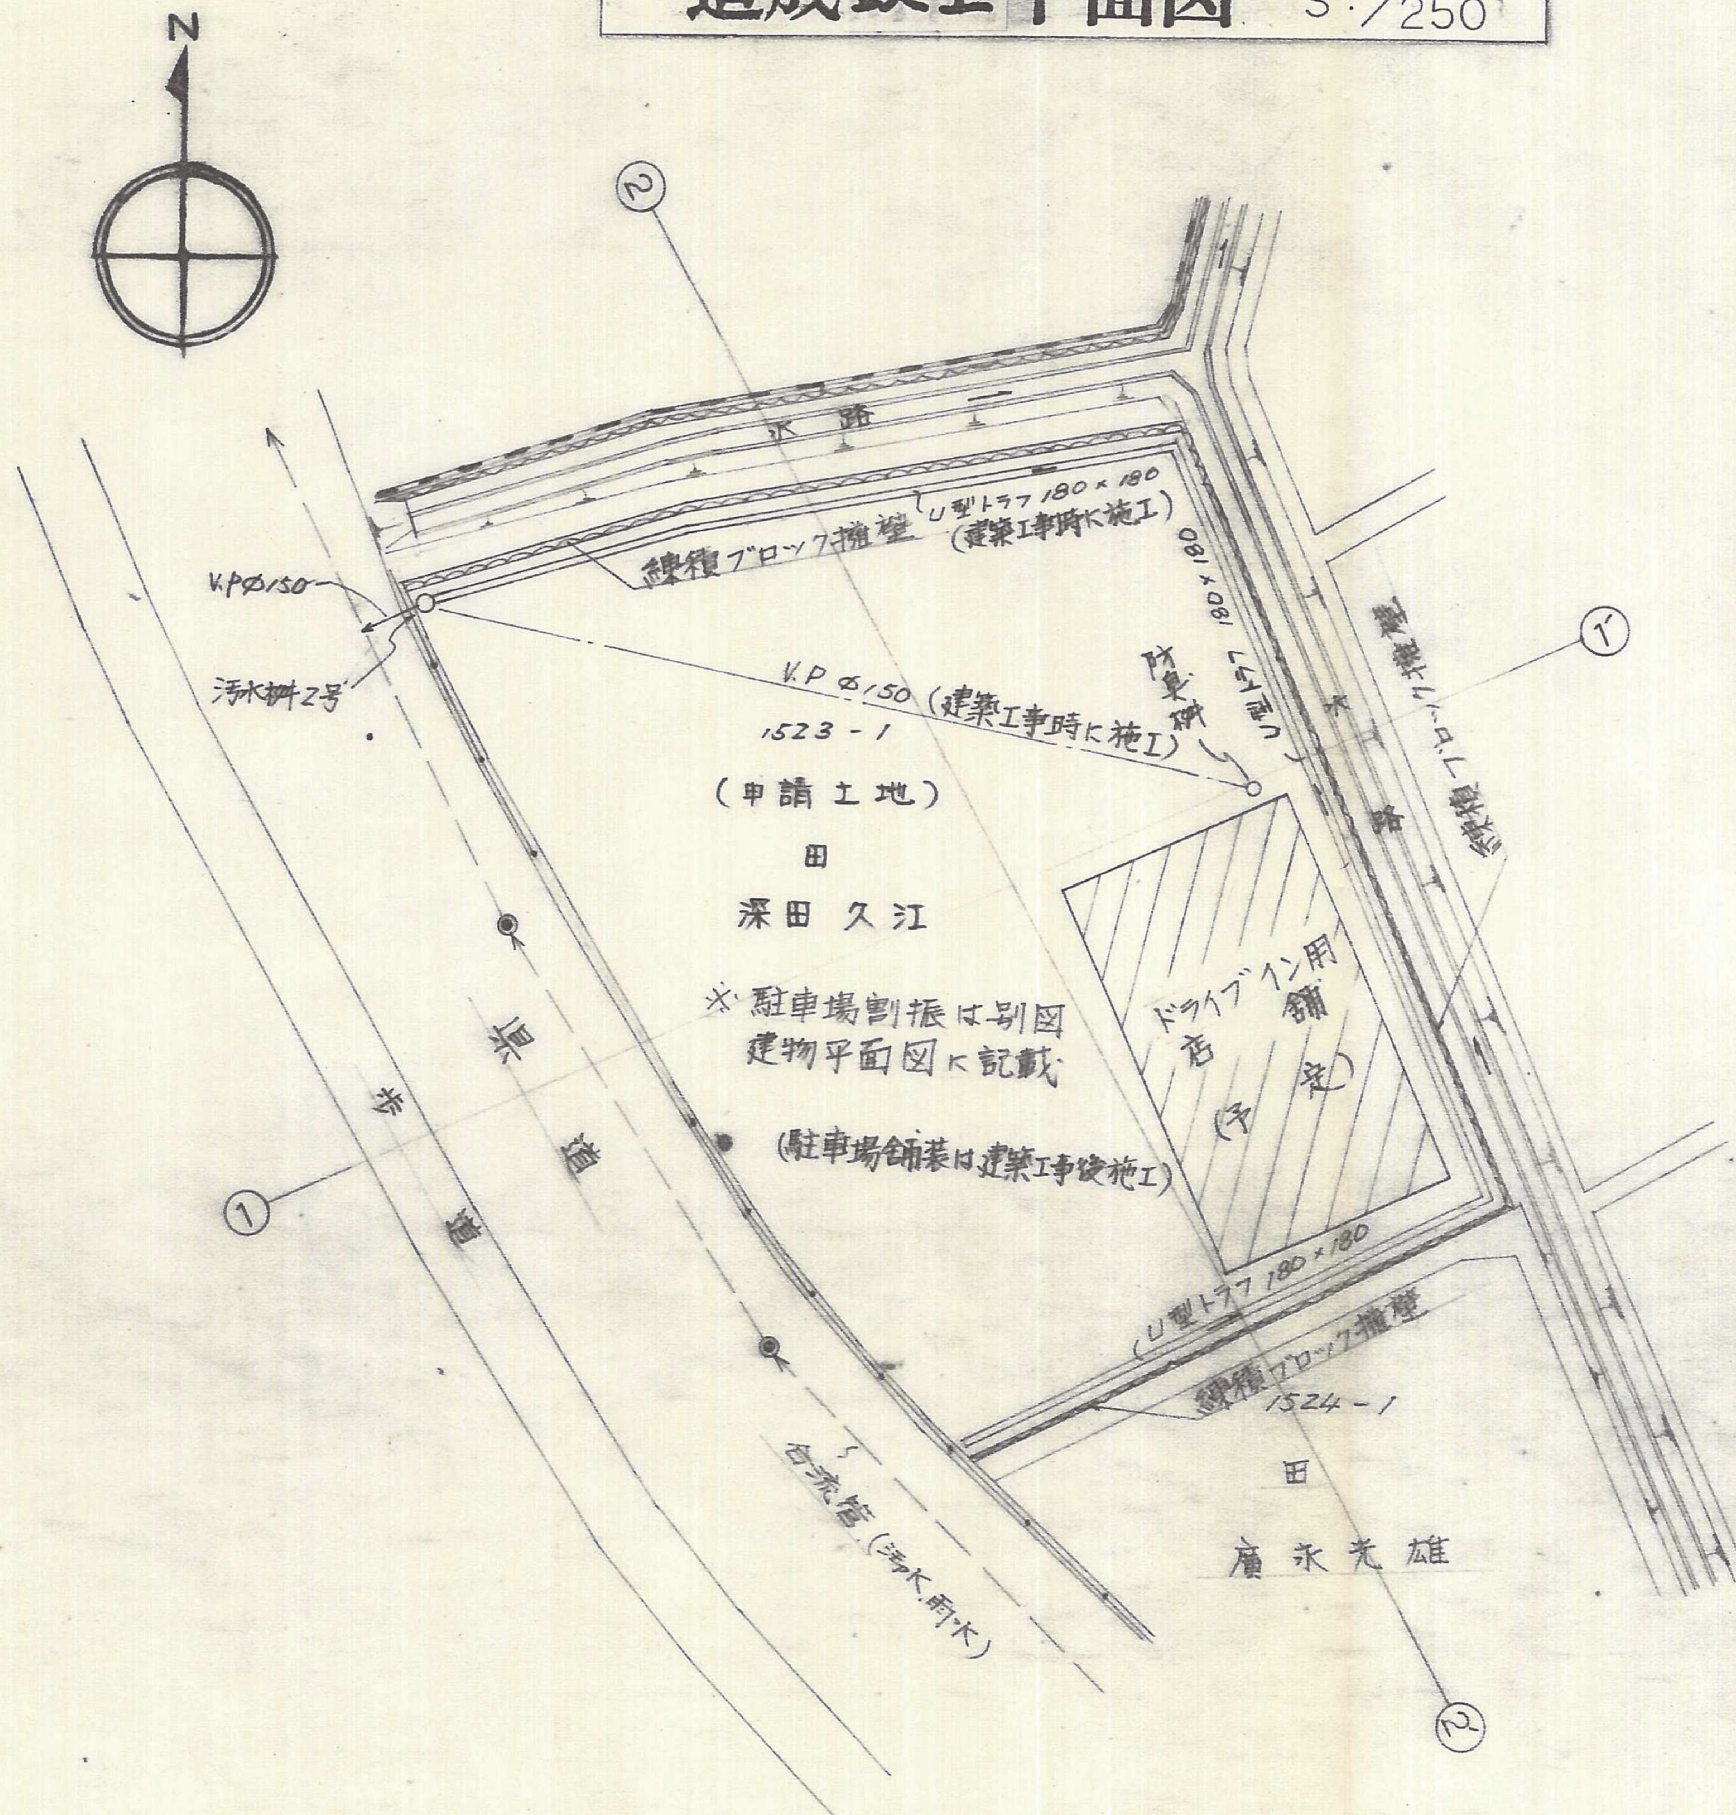

工事名称	ドライブイン新設工事		
事業主	深田久江氏		
工事場所	北九州市八幡西区永大丸4丁目1523-1		
図面名称	縮尺	1/250	
作成年月日	昭和56年7月10日	図番	
上村 開発設計・建築設計 事務所 土地家屋調査士 北九州市八幡区中央1丁目3-11号 TEL 661-3381~2			