


造成計画平面図 S: 1/500
及建物配置図

確認済み
昭和 57 年 8 月 27 日
都市計画局開発部
都市交通課長
入 江

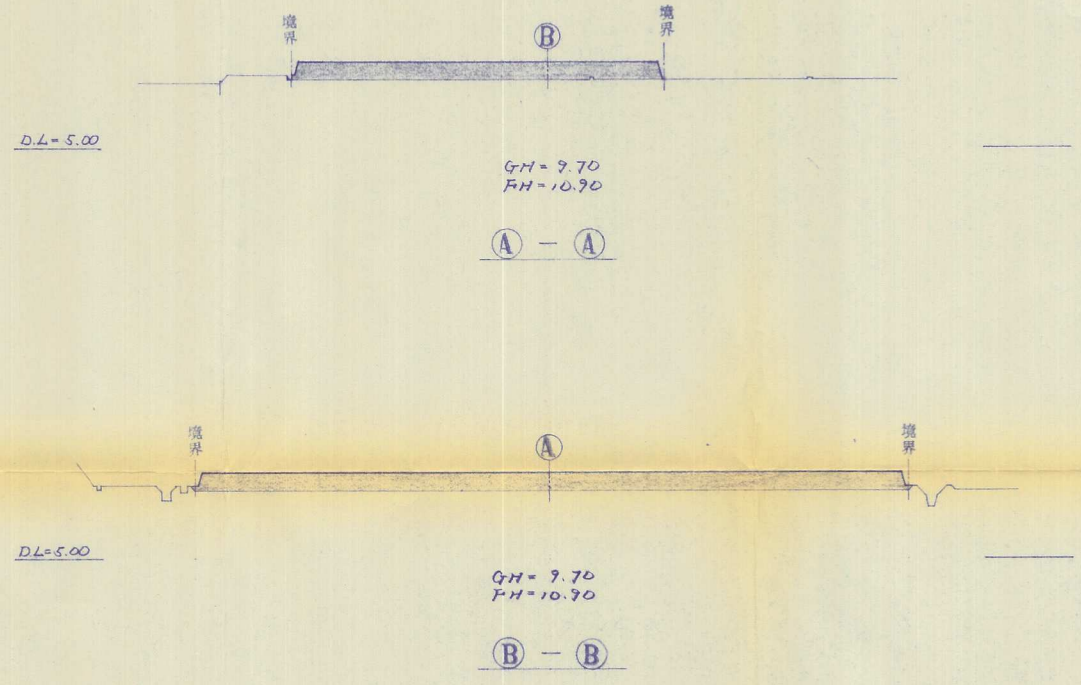

断面図 S: 1/300

57-19

工事名称	敷地造成工事		
図面名称	造成計画平面図、配置図		
縮尺	図 示	3	57年 6月 30日
設計会社名	アオキ土木設計事務所		
承認	照査	担当	製図
北九州市八幡西区		227-2	
アオキ		務所	