




1-1' 断面図 S=1/100

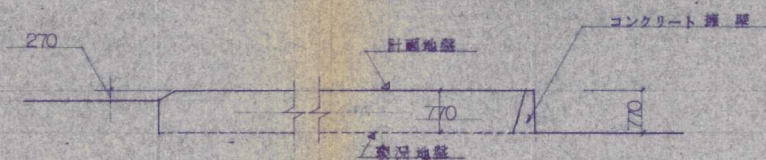

2-2' 断面図 S=1/100

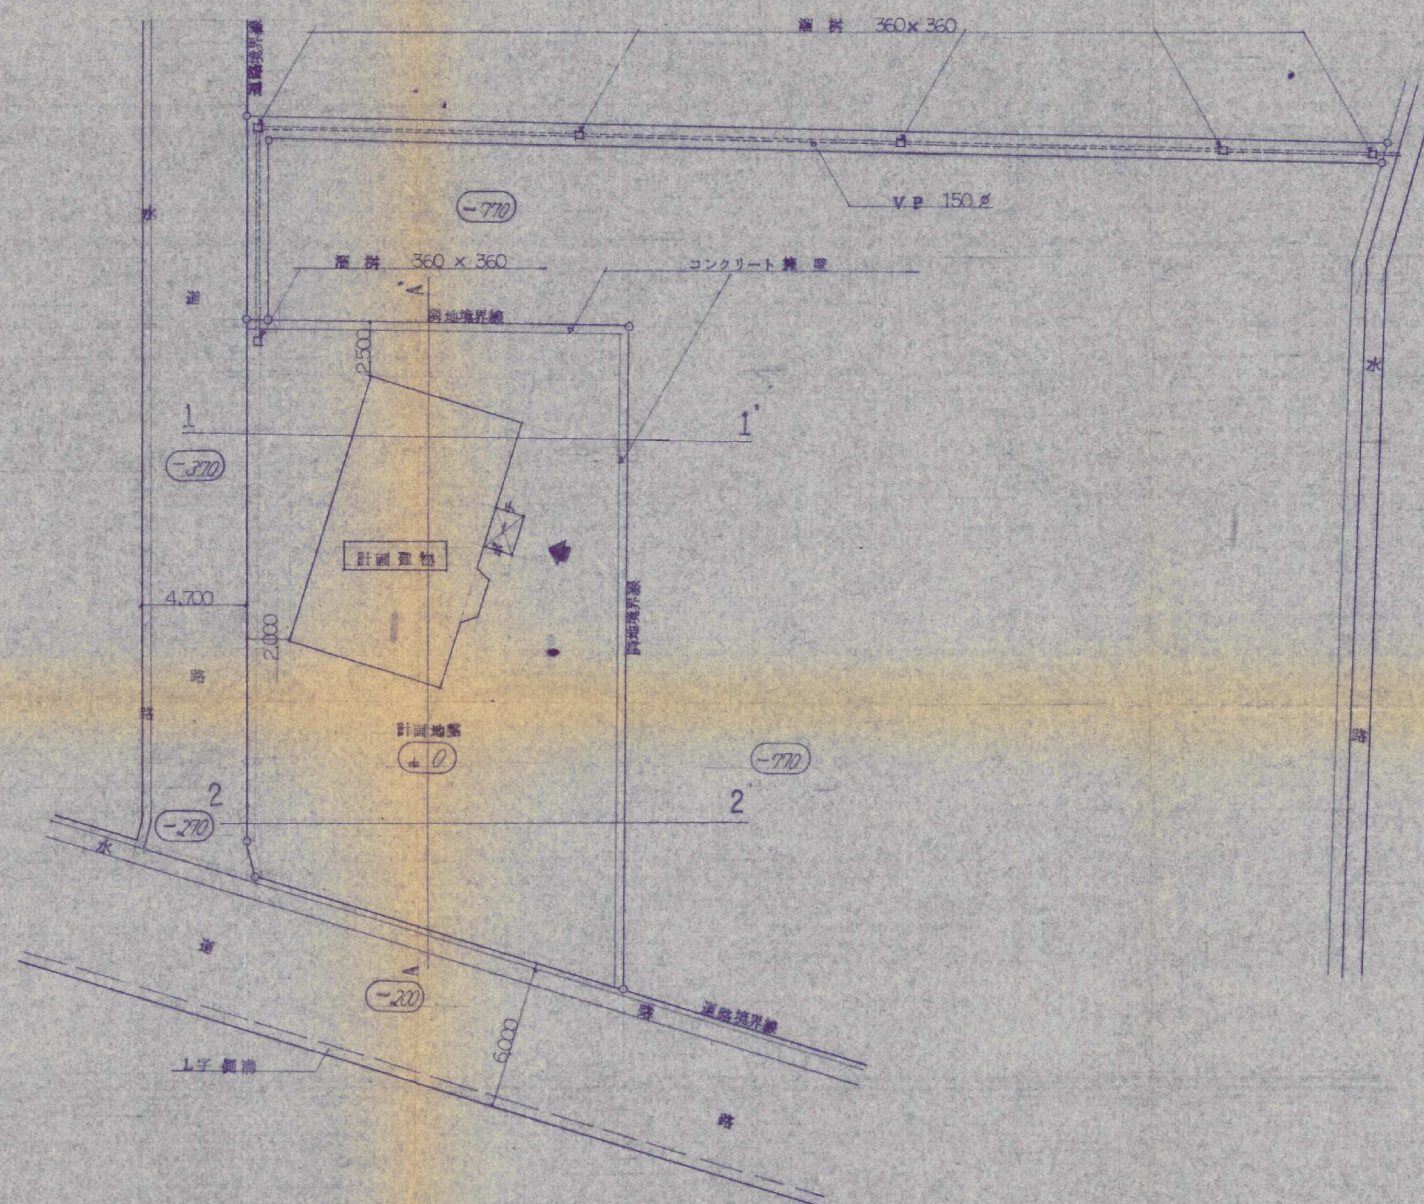

計画平面図 S=1/250

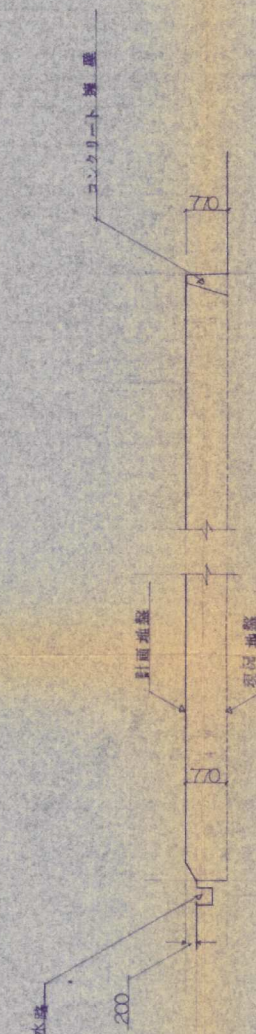

A-A' 断面図 S=1/100

61-2

型式
来歴

校印・担当

北九州市八幡西区陣山1丁目3-31

工事名称 和田様新築工事

図名 計画平面図

縮尺 S=1/250

管理建築士 黒岩誠治

作成年月日 61.6.1

福岡東洋建設株式会社