


土地利用計画平面図 S=1:250

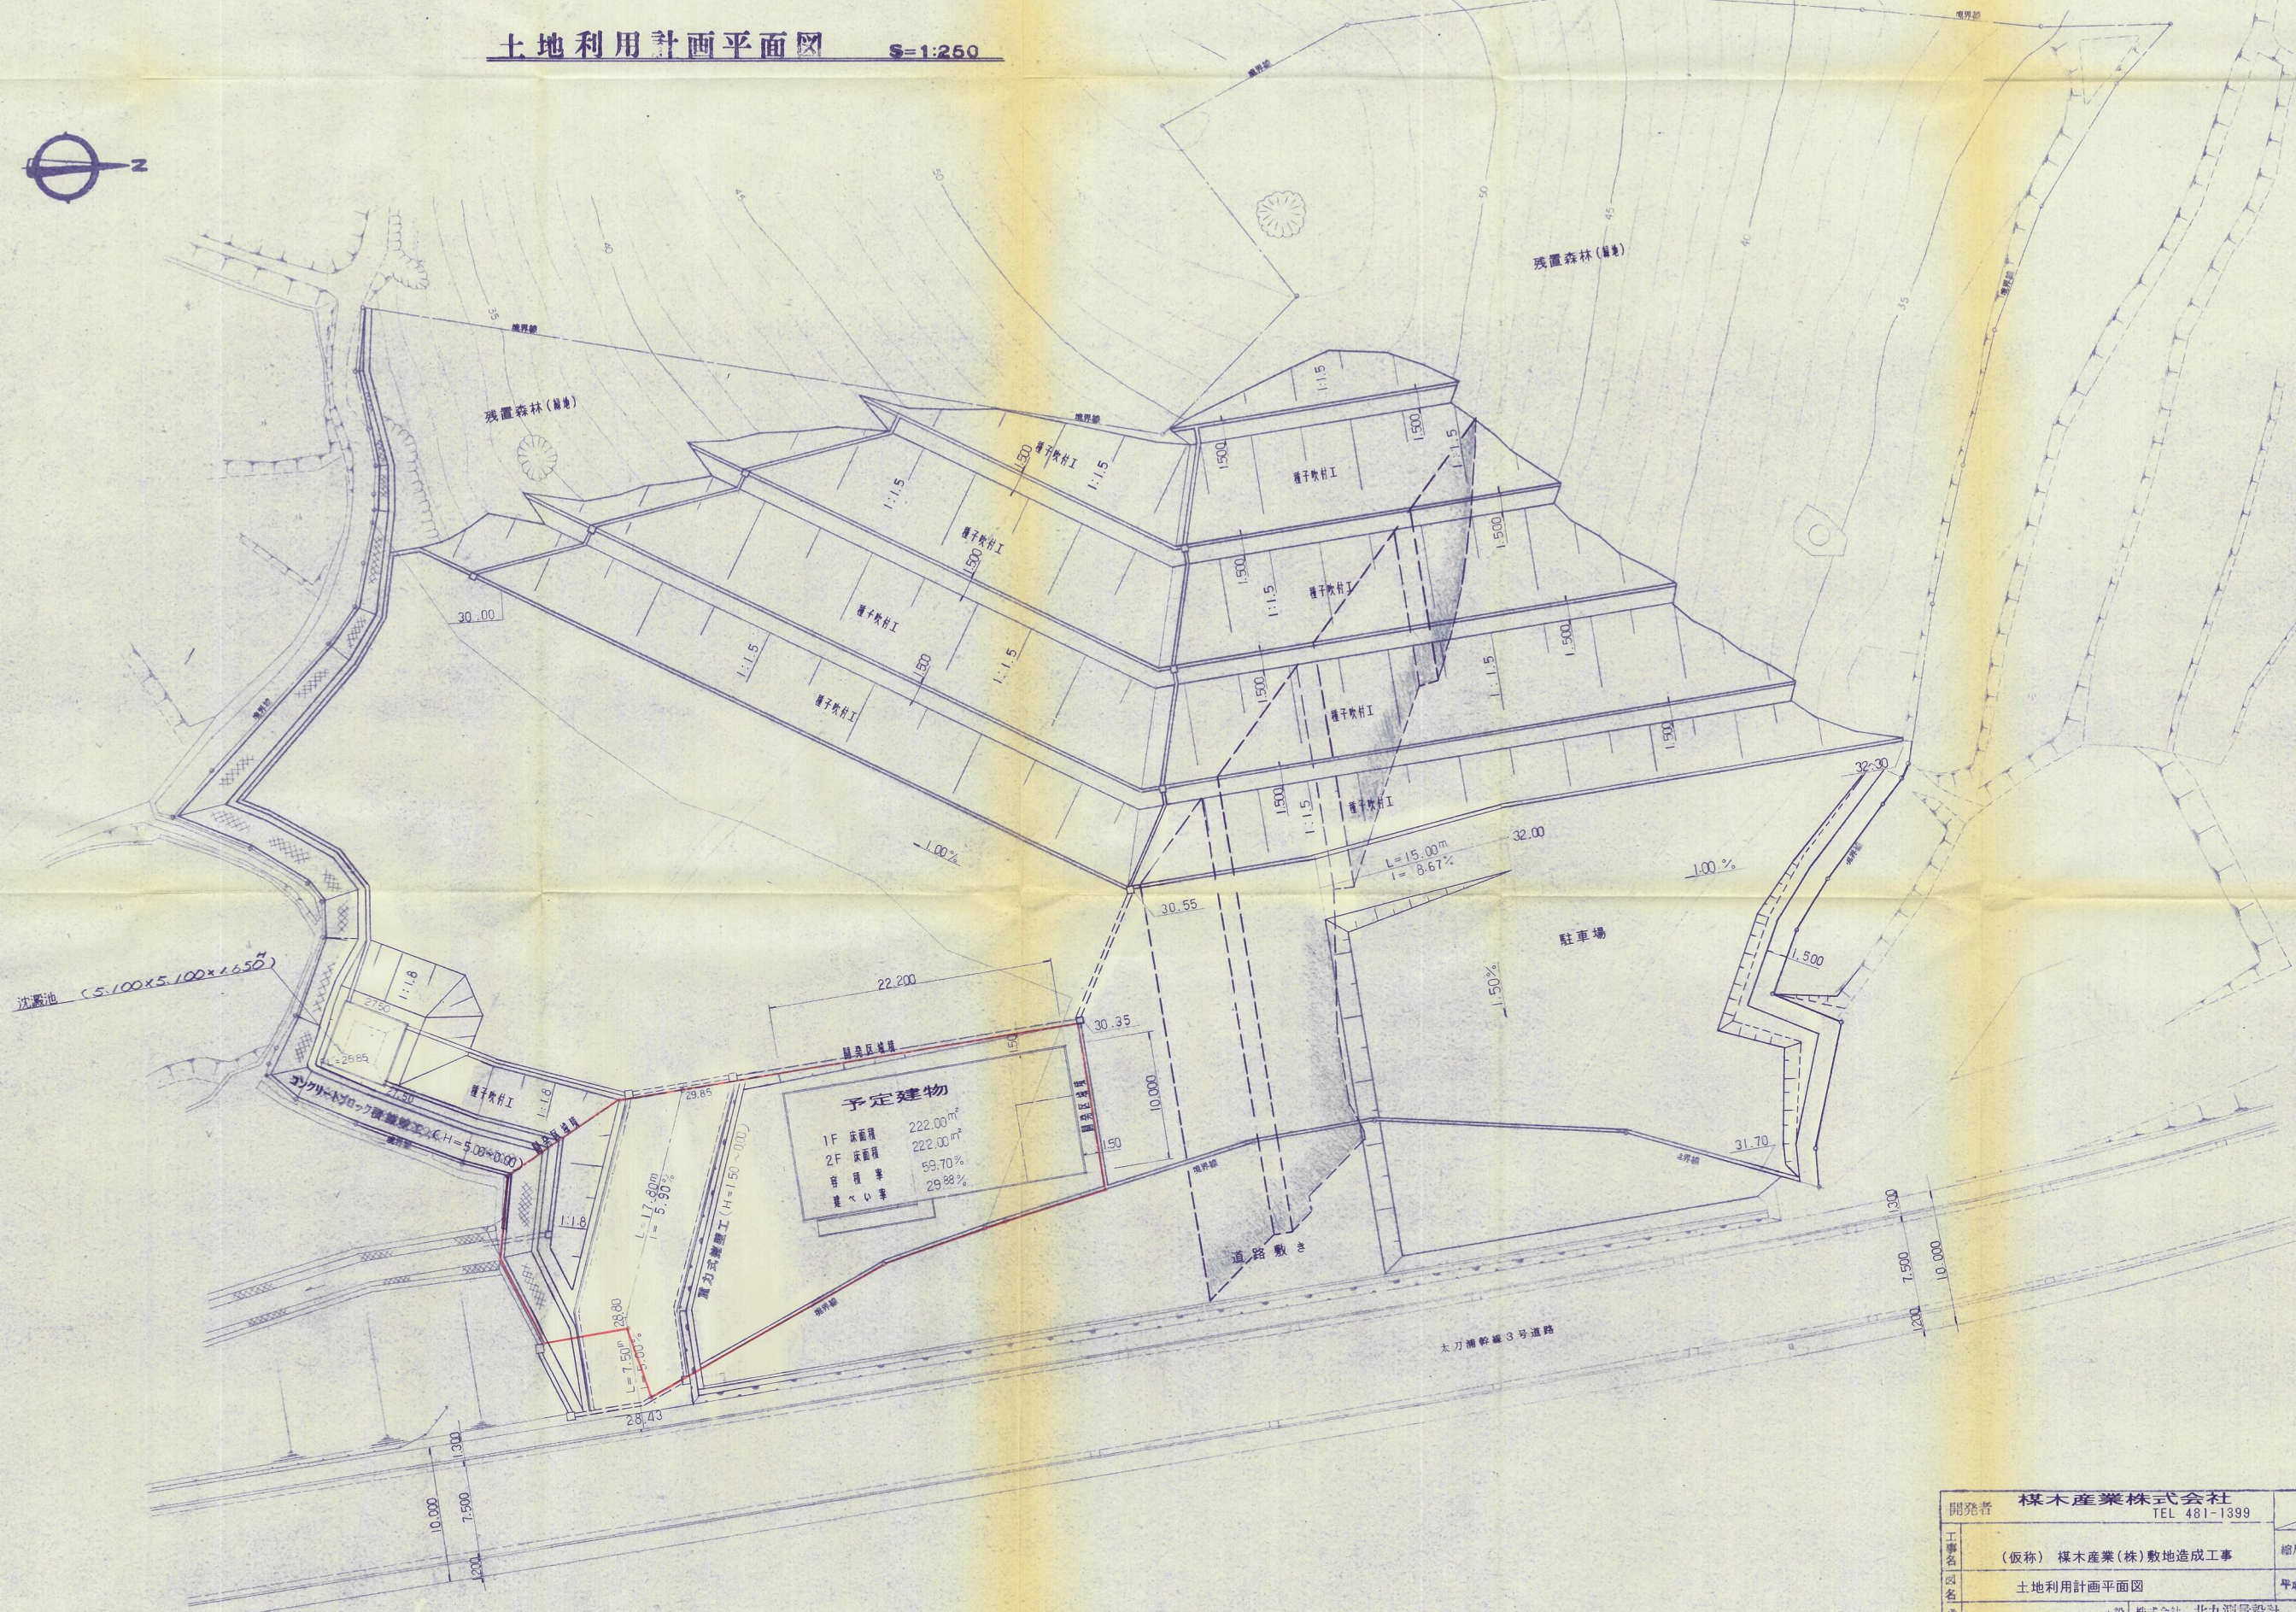

予定建物	
1F 床面積	222.00㎡
2F 床面積	222.00㎡
容積率	59.70%
建ぺい率	29.88%

開発者	榎木産業株式会社 TEL 481-1399	5 17
工事名	(仮称) 榎木産業(株)敷地造成工事	縮尺1:250
図名	土地利用計画平面図	平成6年10月
図号	設計 株式会社 北九測量設計 TEL 093-591-8327	