


土地利用計画平面図 造成計画平面図

所在地 北九州市門司区大字吉志 900番1

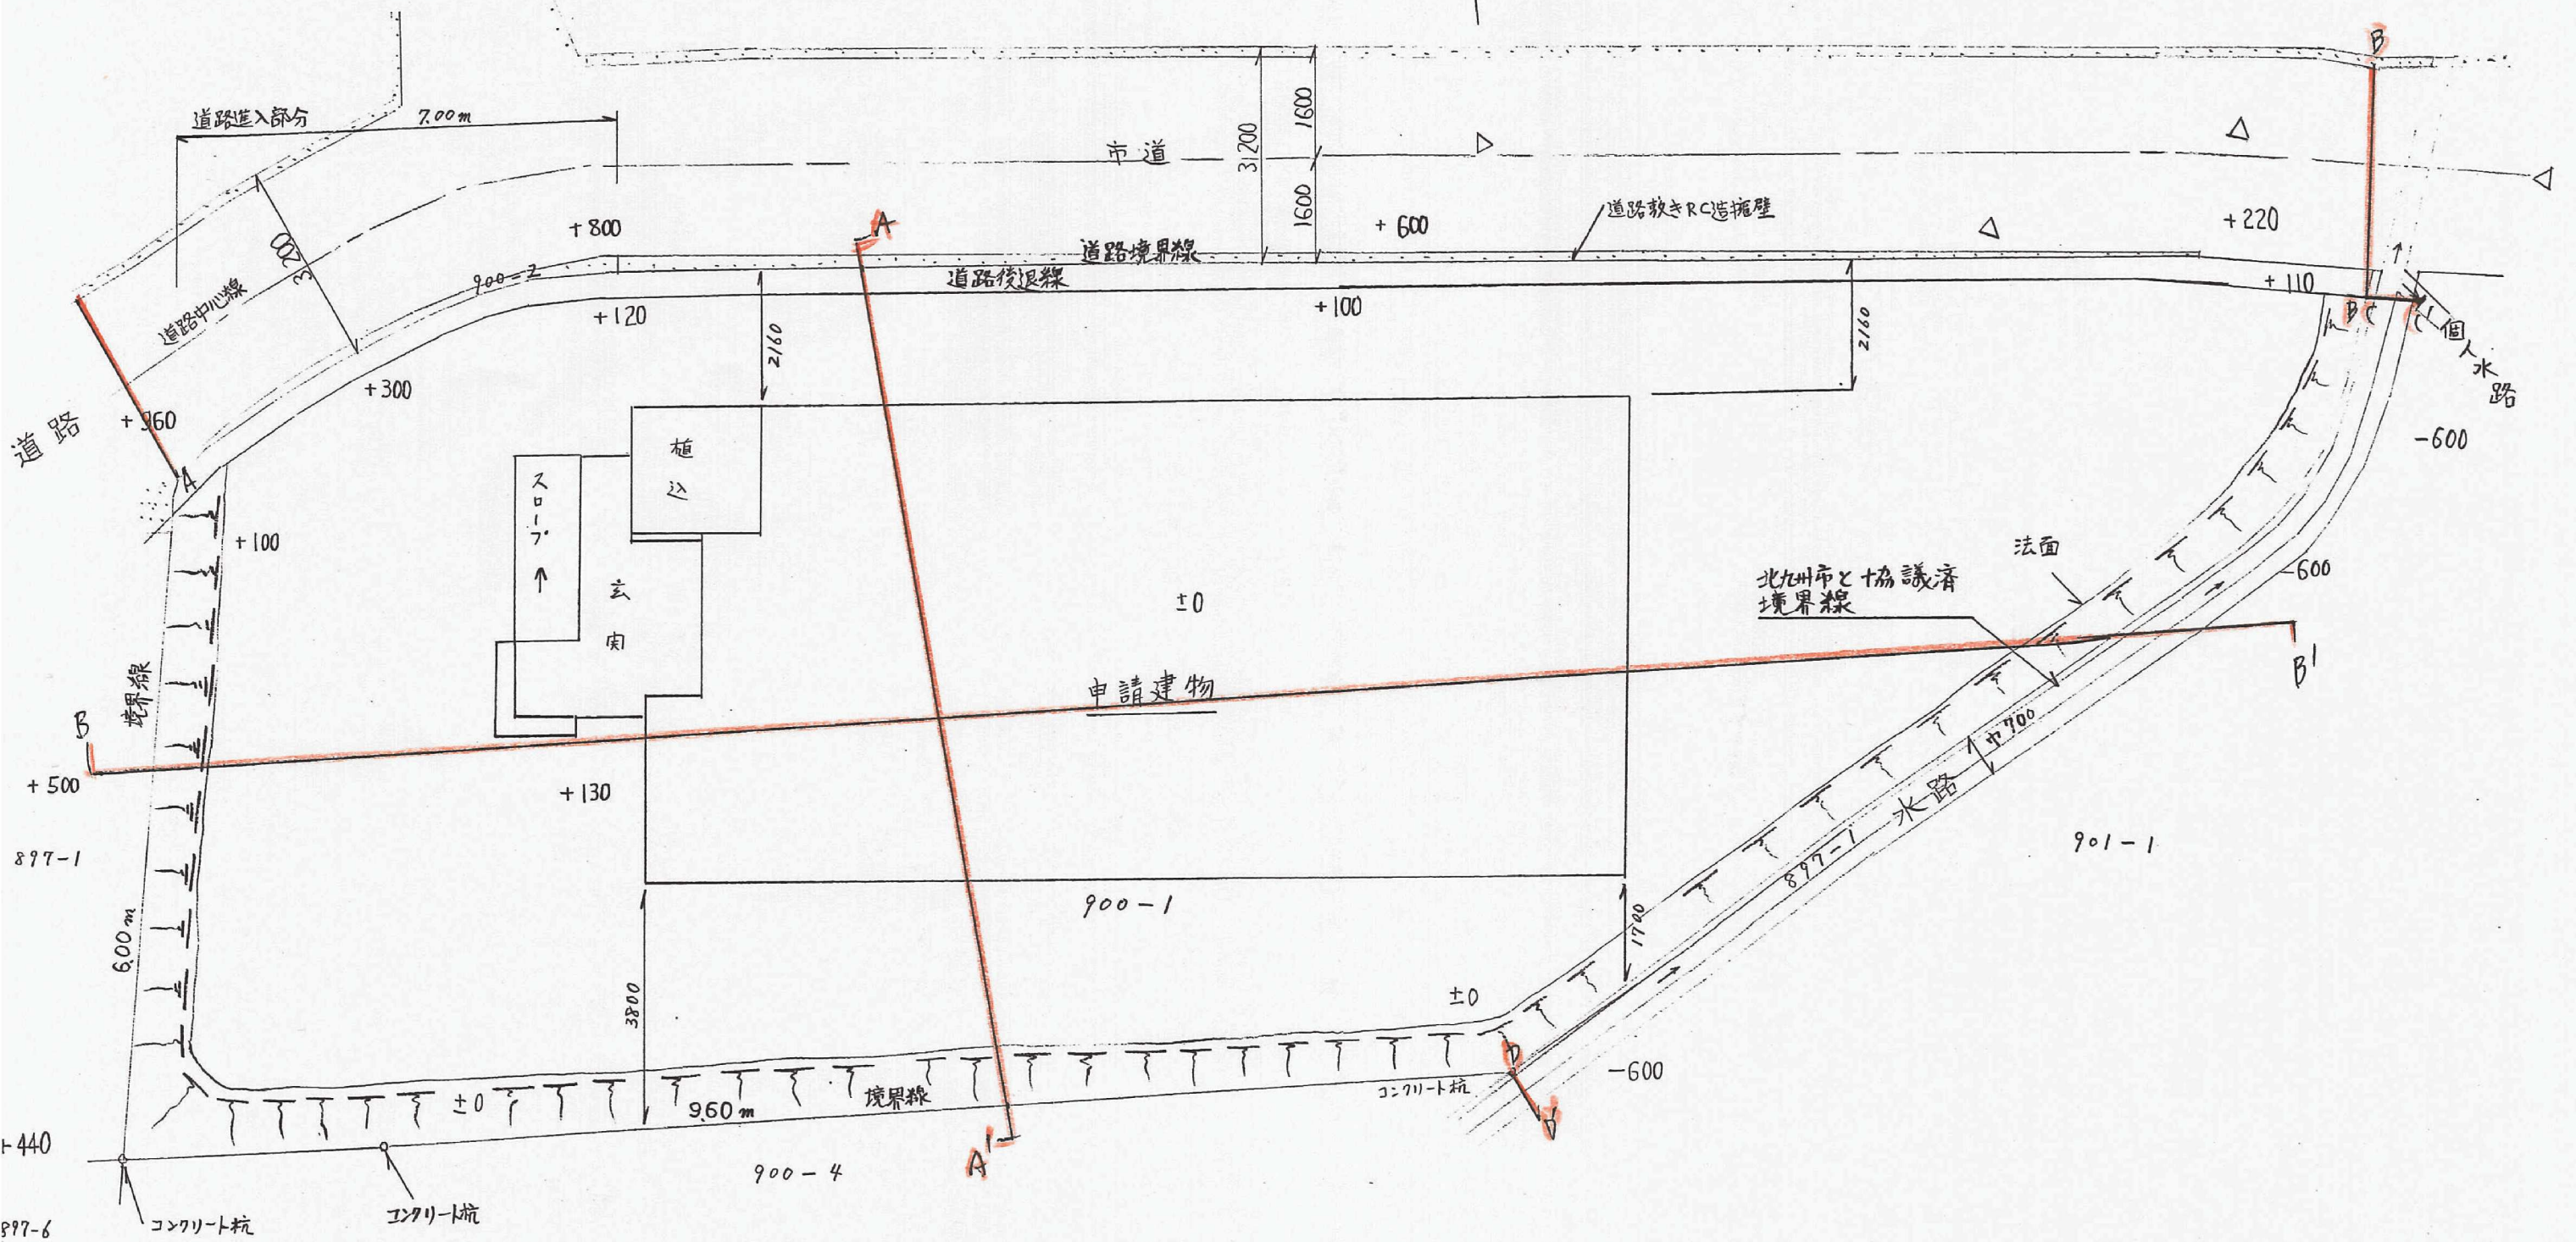

田村事務
田村常雄

縮尺 1/100