




A-A 断面

現況平面図

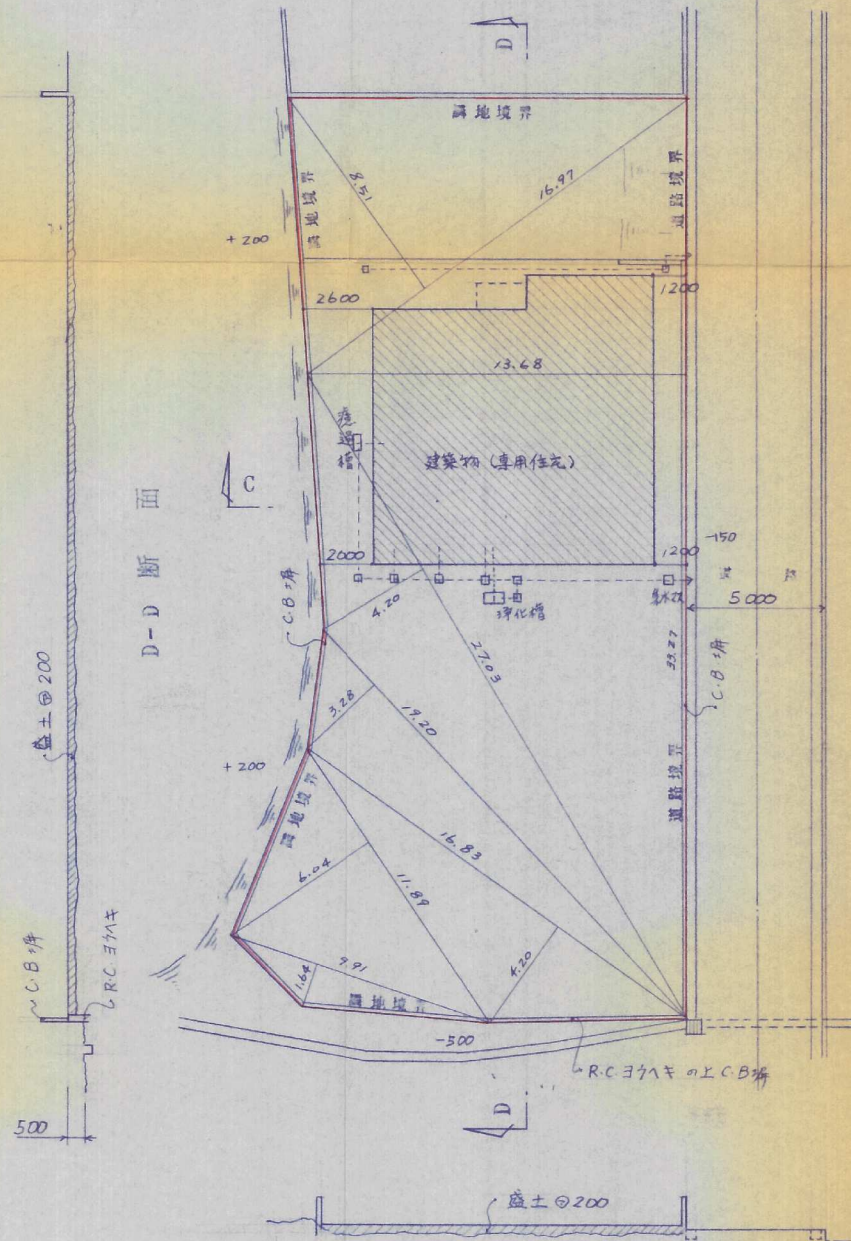


C-C 断面

計画平面図配置図

土地利用計画・造成計画・排水計画

排水工事は建築時施工

$$\begin{aligned}
 16.97 \times 8.51 \times \frac{1}{2} &= 72.20735 \\
 33.27 \times 13.68 \times \frac{1}{2} &= 227.5668 \\
 27.03 \times 4.20 \times \frac{1}{2} &= 56.763 \\
 19.20 \times 3.28 \times \frac{1}{2} &= 31.288 \\
 16.83 \times 4.20 \times \frac{1}{2} &= 35.343 \\
 11.89 \times 6.04 \times \frac{1}{2} &= 35.9078 \\
 9.91 \times 1.64 \times \frac{1}{2} &= 8.1262 \\
 \Sigma &= 467.40215
 \end{aligned}$$

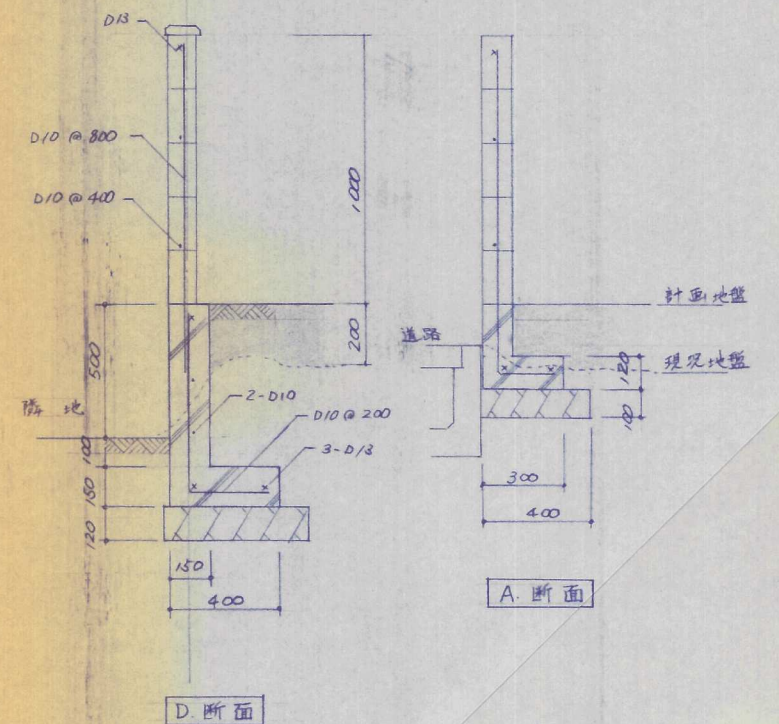

A-A 断面

D-D 断面

武建築設計事務所

北九州市小倉北区清水五丁目9-1

093(582)1825

監理者

級建築士事務所福岡県知事登録第

級建築士福岡県知事登録第

号

号

17式正

工事名

中村正代

図名

縮尺

作図

年月日

訂正

年月日

年月日

図番