


造成計画平面図

縮尺 1:300

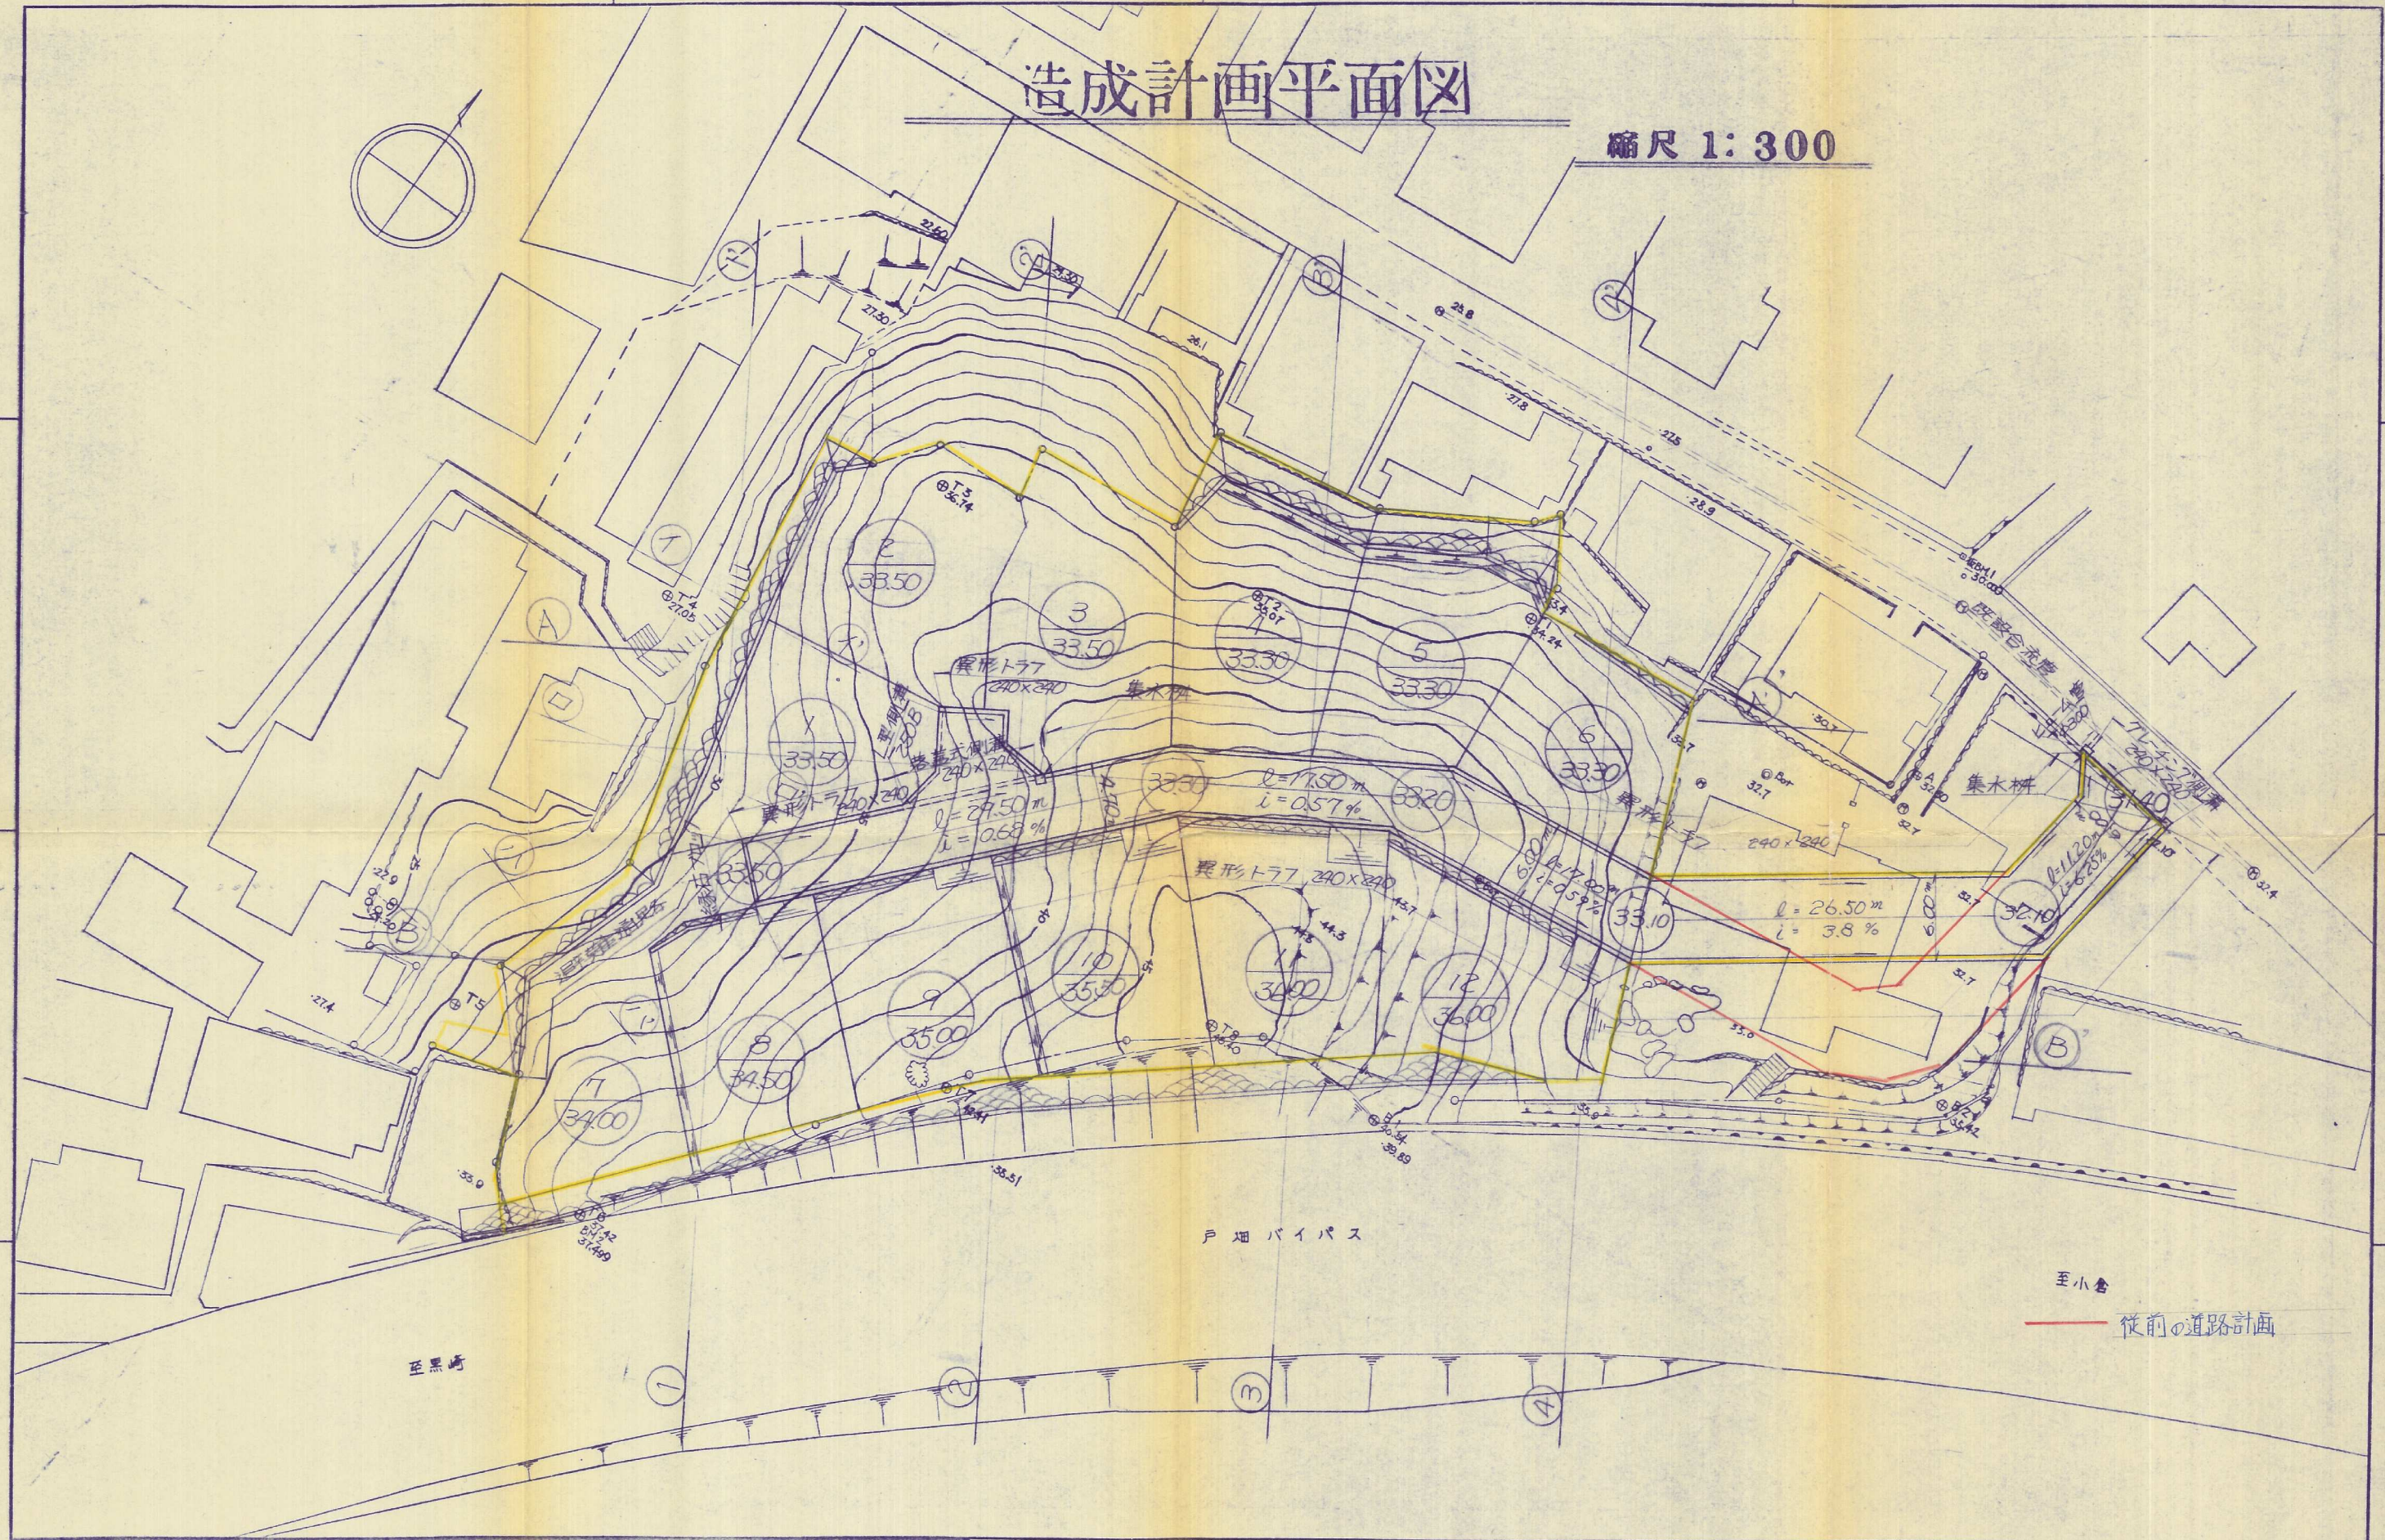

太平洋開発株式会社

摘要	工事場所	八幡東区諏訪2丁目地内	件名	宅地造成	縮尺	1:300
	担当		図名	造成計画平面図	図面番号	5