
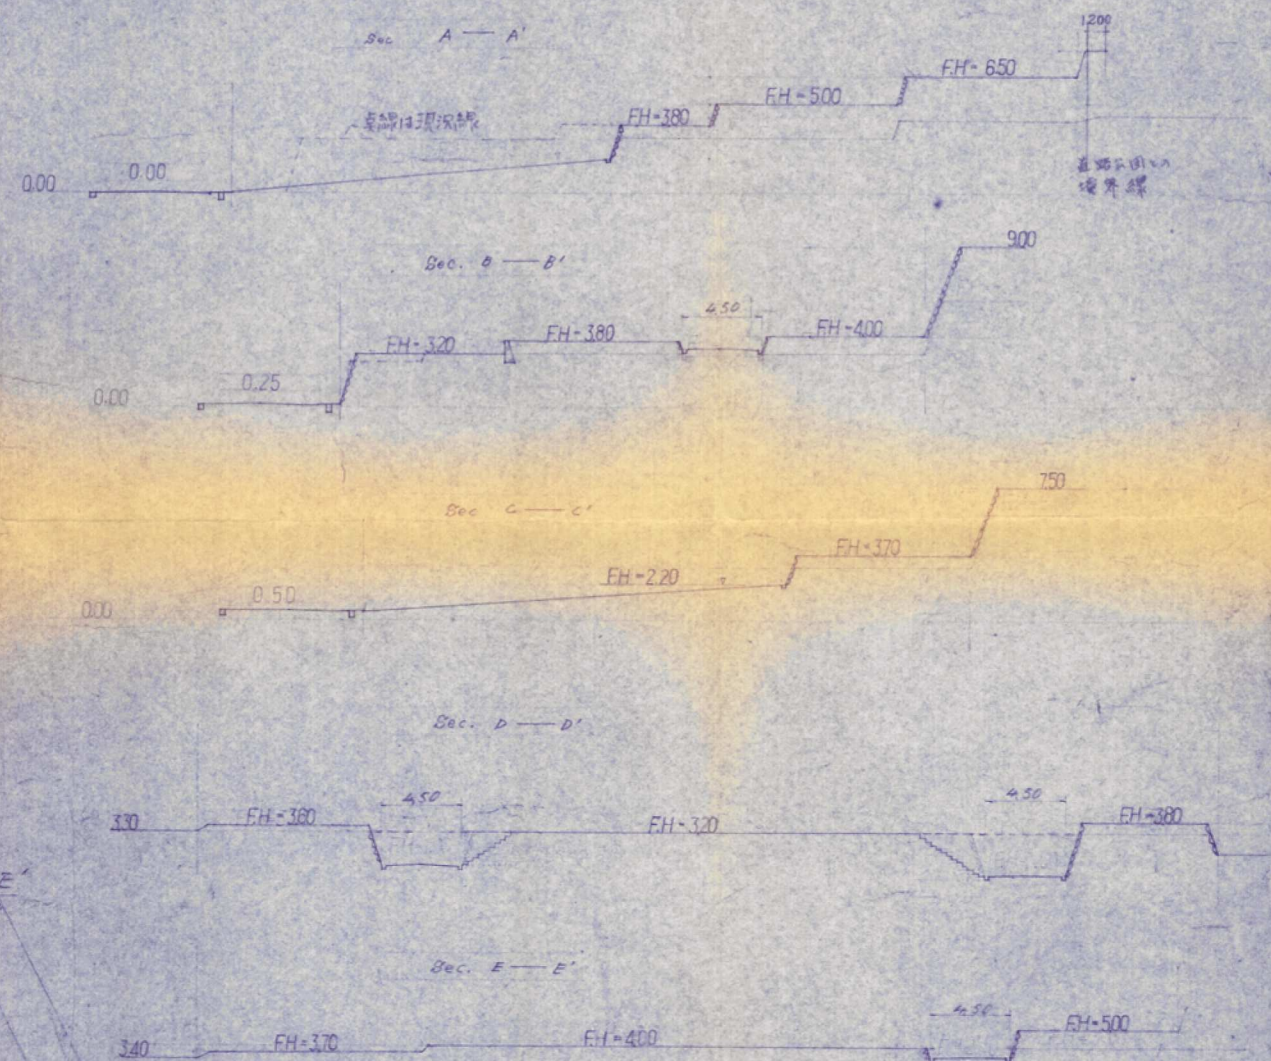


北九州市八幡東区花尾宅地造成工事 図 S=1:300
(現況及び排水計画平面図)

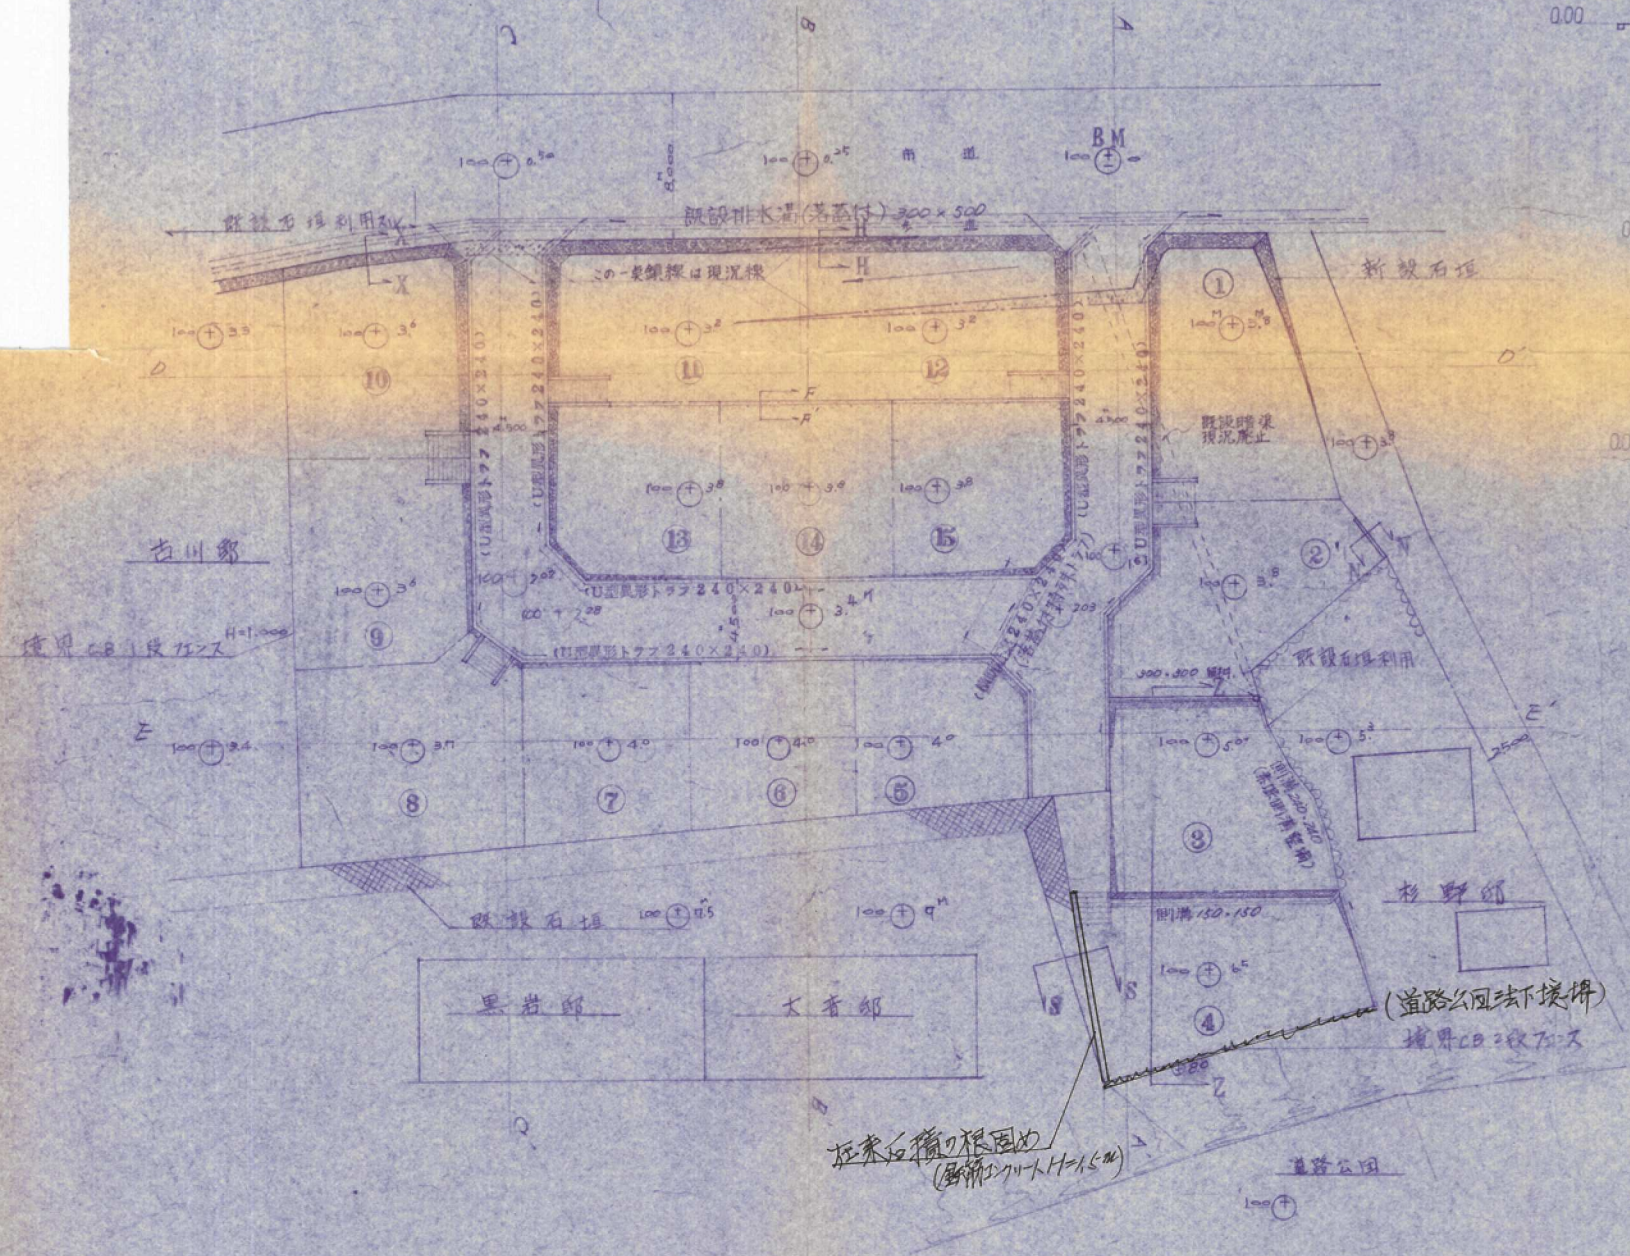

工事名称	花尾宅地造成工事		
事業主	有限会社 和田住宅設備		
工事場所			
図面名称		縮尺	1/300
作成年月日	昭和 年 月 日	図番	
上村 事務所 <small>開発設計・建築設計 土地家屋調査士 北九州市八幡区中央1丁目3-11号 TEL 661-8861</small>			