


造成計画平面図

縮尺 1:300

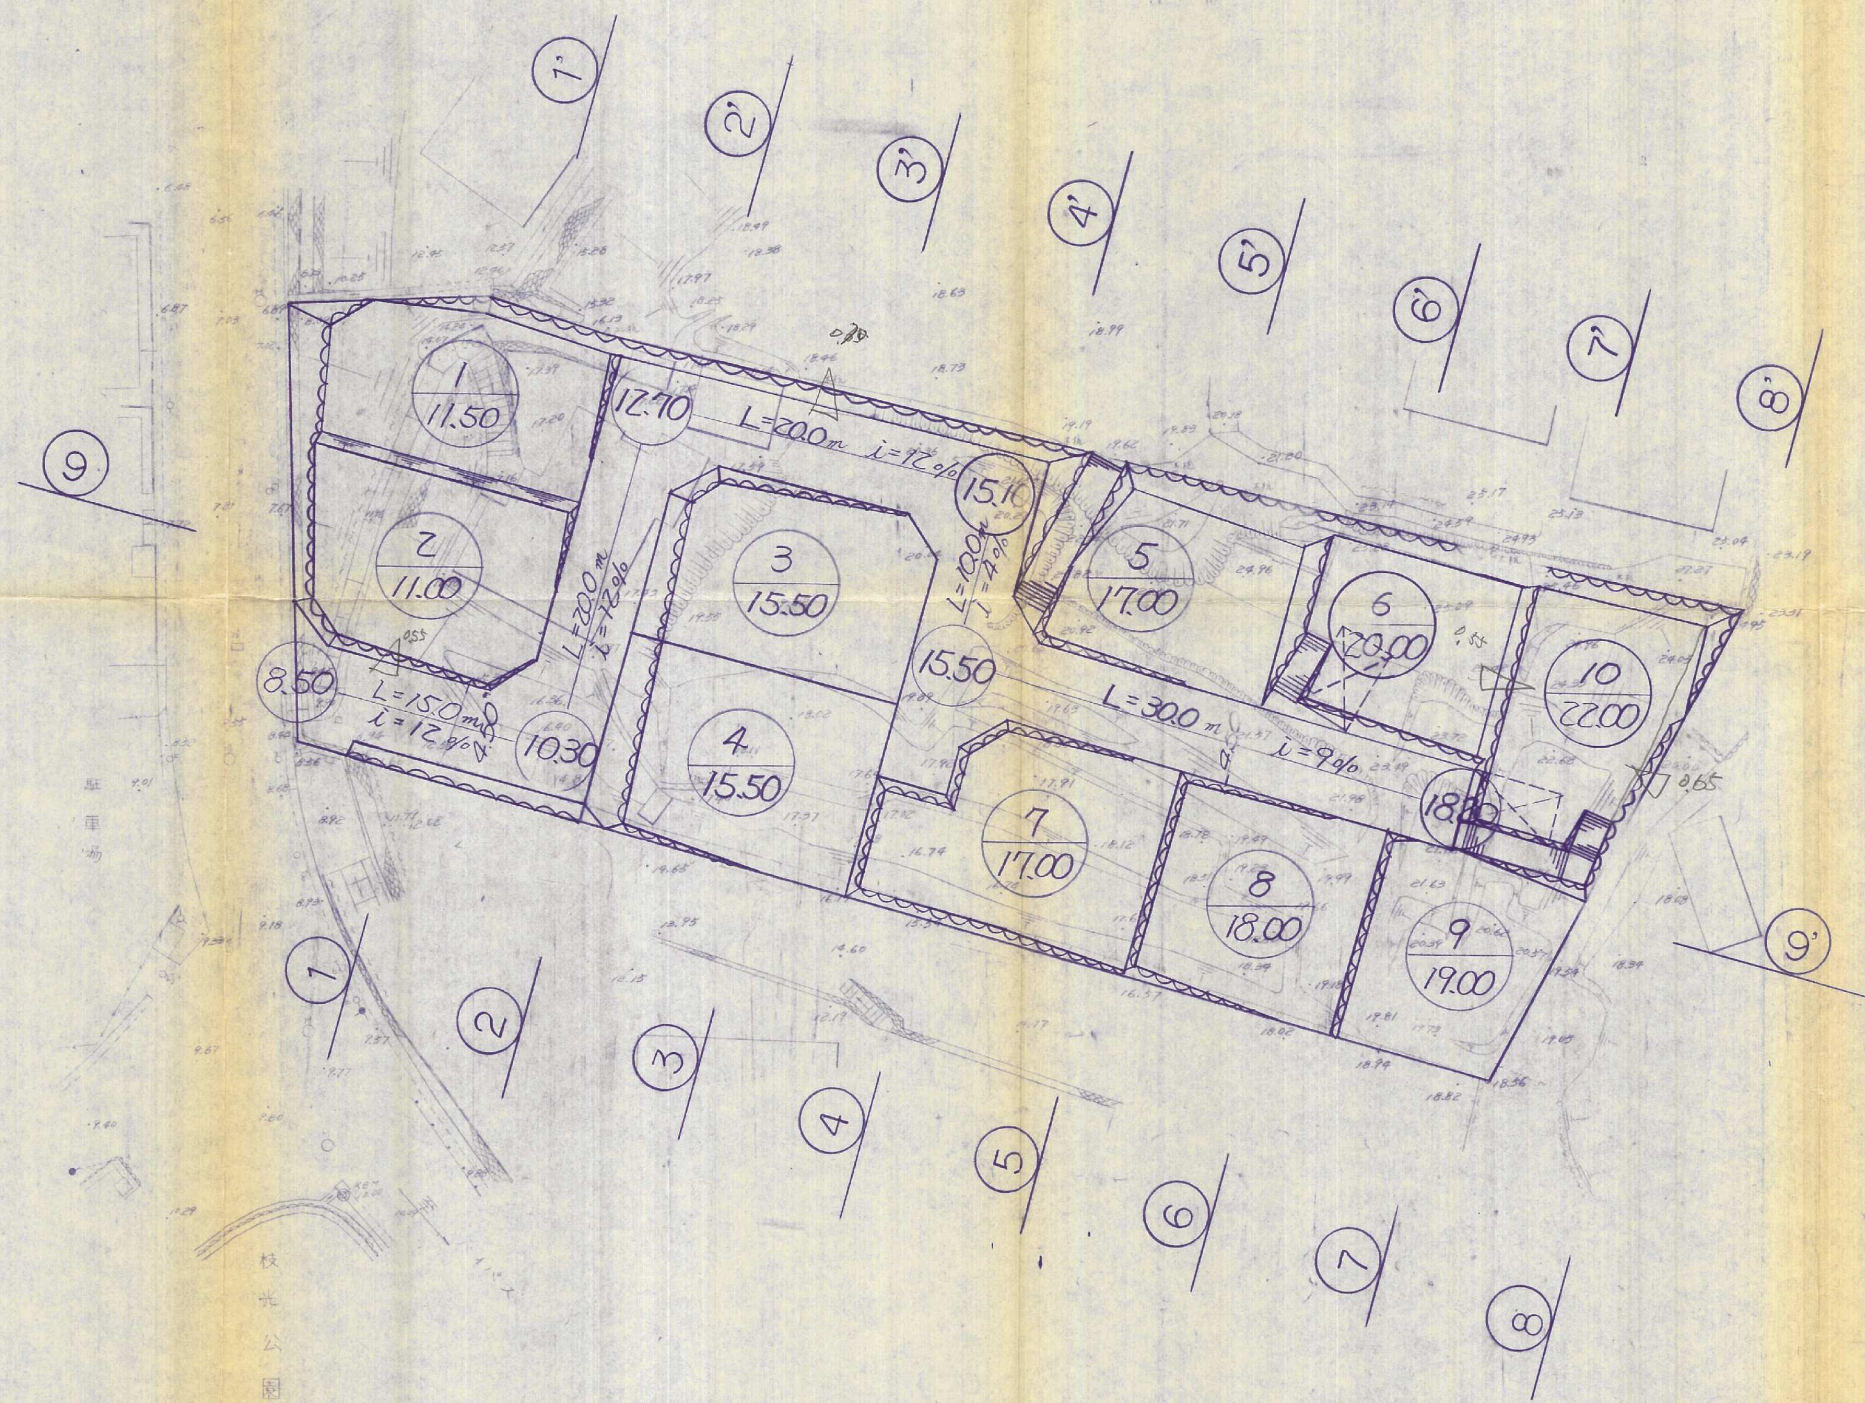

土木・建築・設計・測量

太平開発株式会社

摘要

工事場所
担当

八幡東区大宮町地内

件名
図名

造成計画平面図

縮尺 1:300
図面番号 4