


八幡西区永犬丸二丁目

土地利用計画平面図

S = 1 : 500

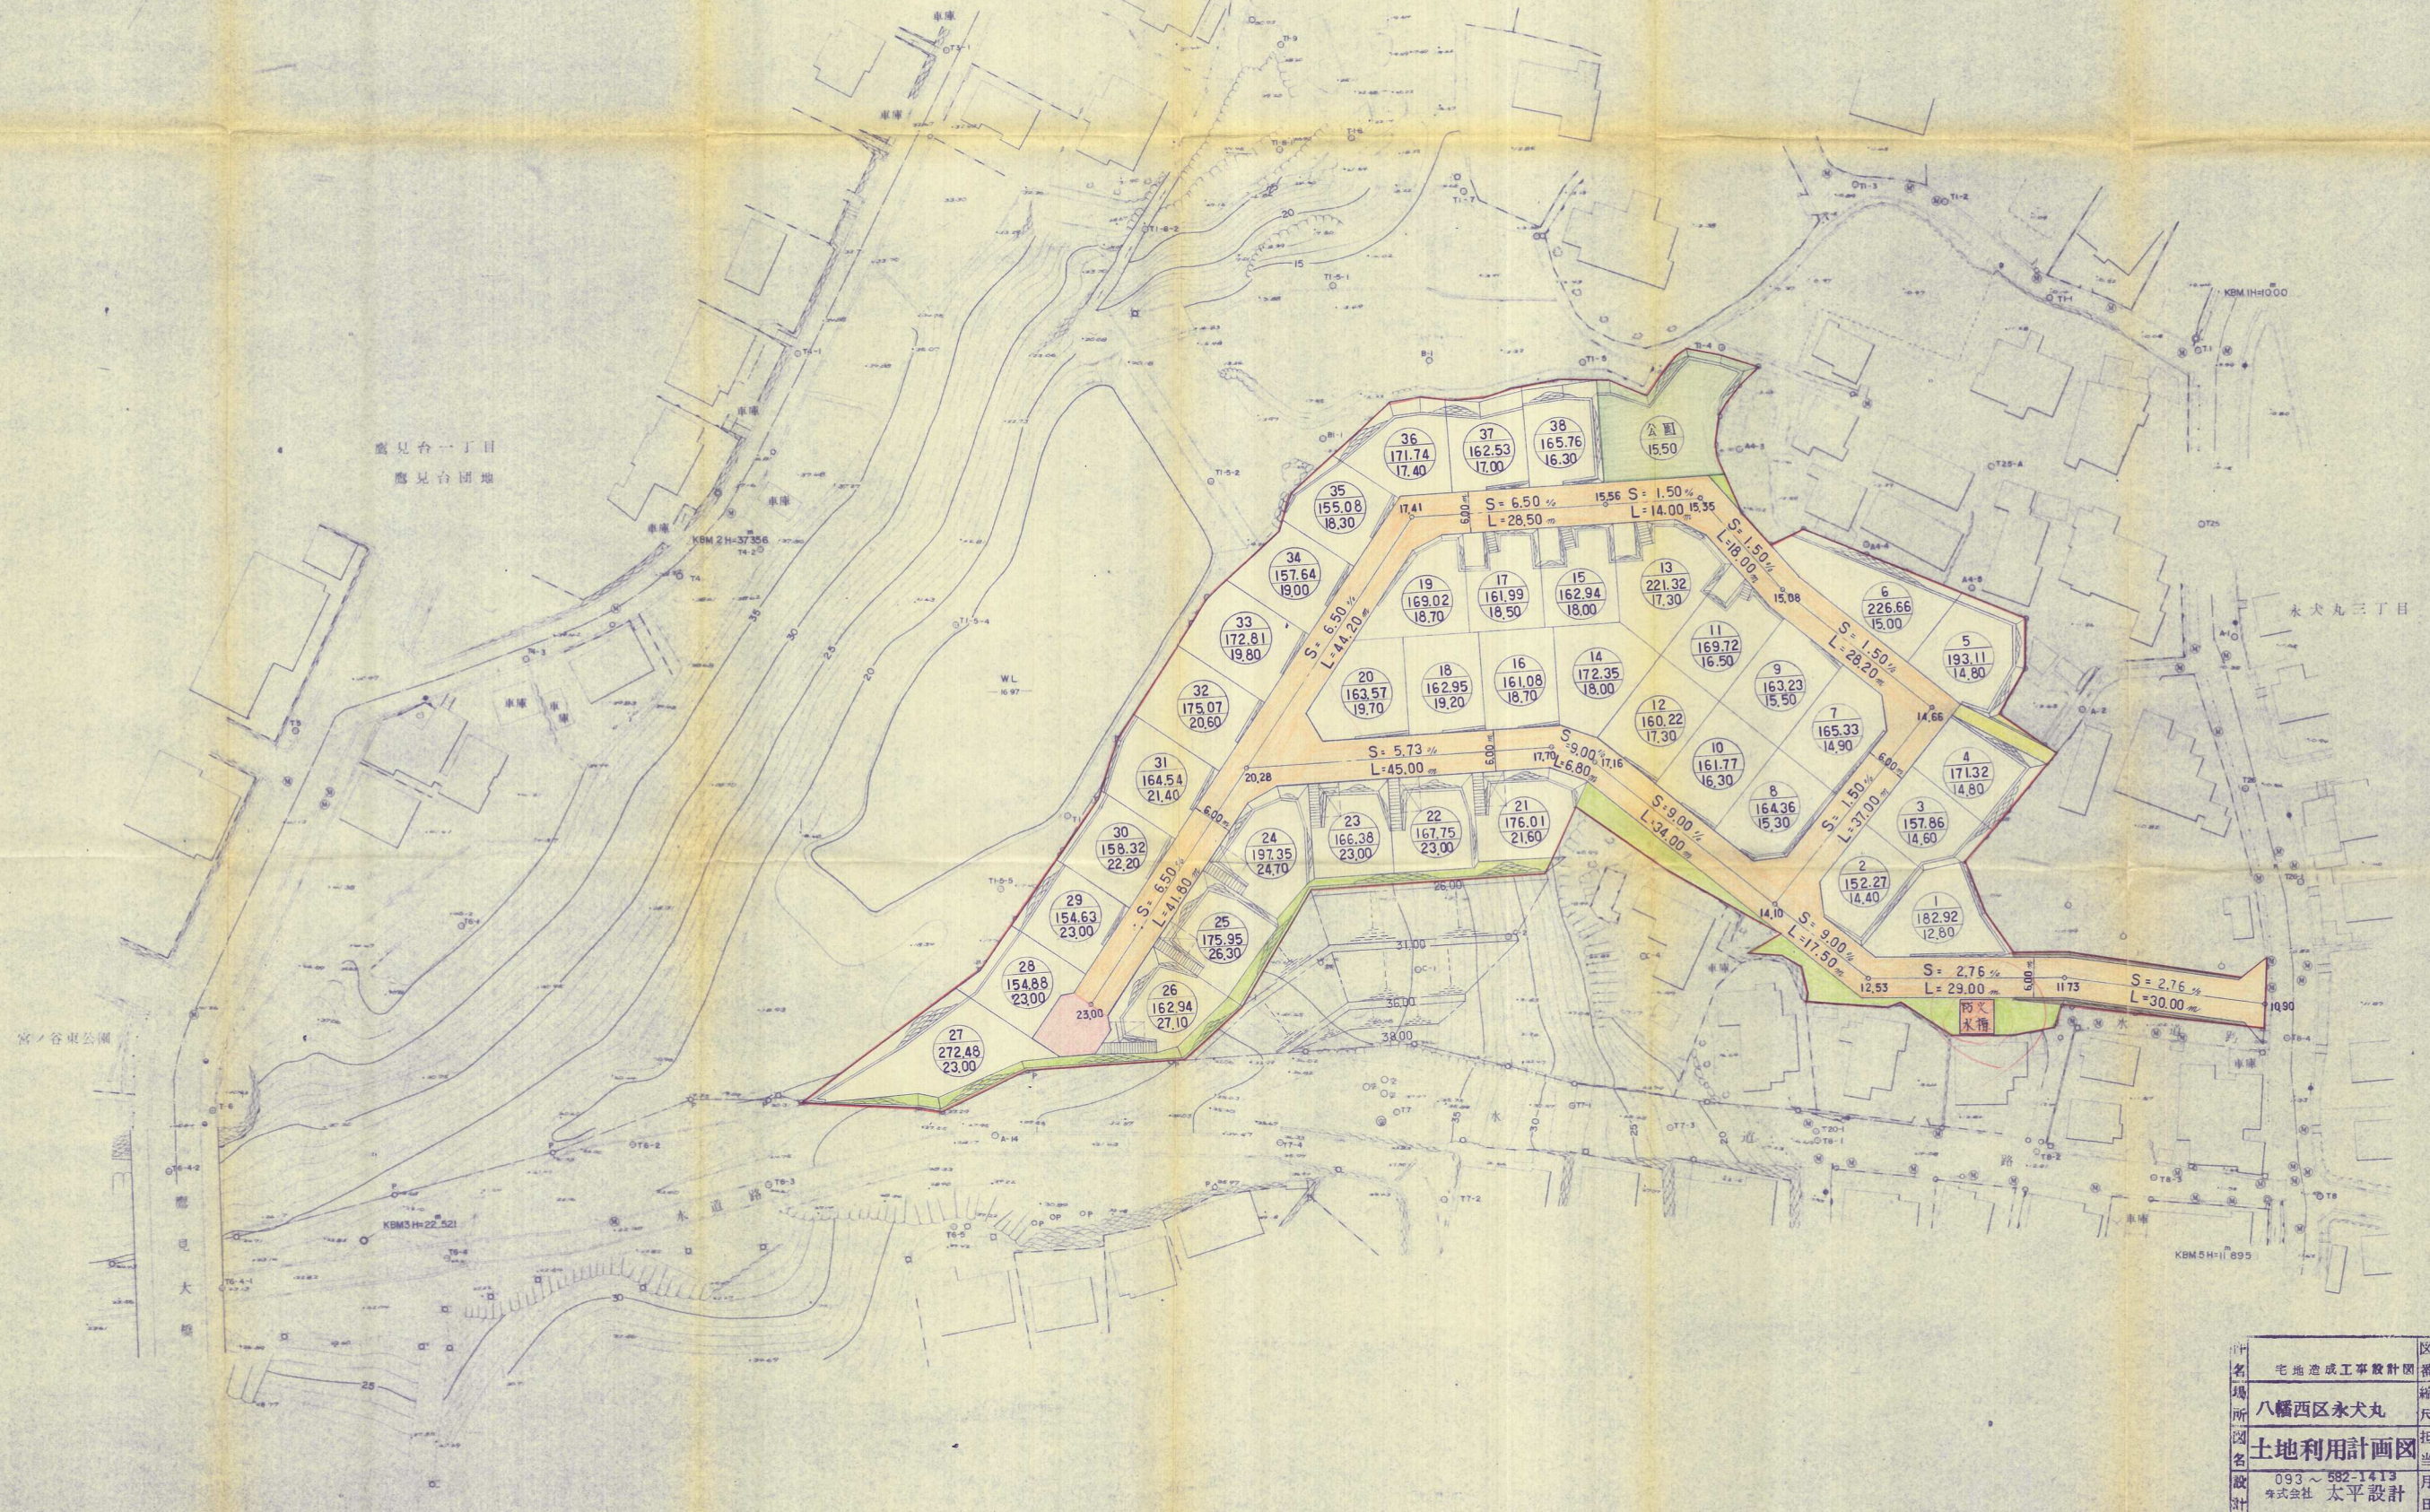

| | | | |
|----|-----------------------------|----|----------|
| 地名 | 宅地造成工事設計図 | 図番 | No. 7 |
| 場所 | 八幡西区永犬丸 | 縮尺 | 1 : 500 |
| 図名 | 土地利用計画図 | 担当 | 機印 |
| 設計 | 093 ~ 582-1413 株式会社 太平設計 | 月日 | S. 57. 5 |