
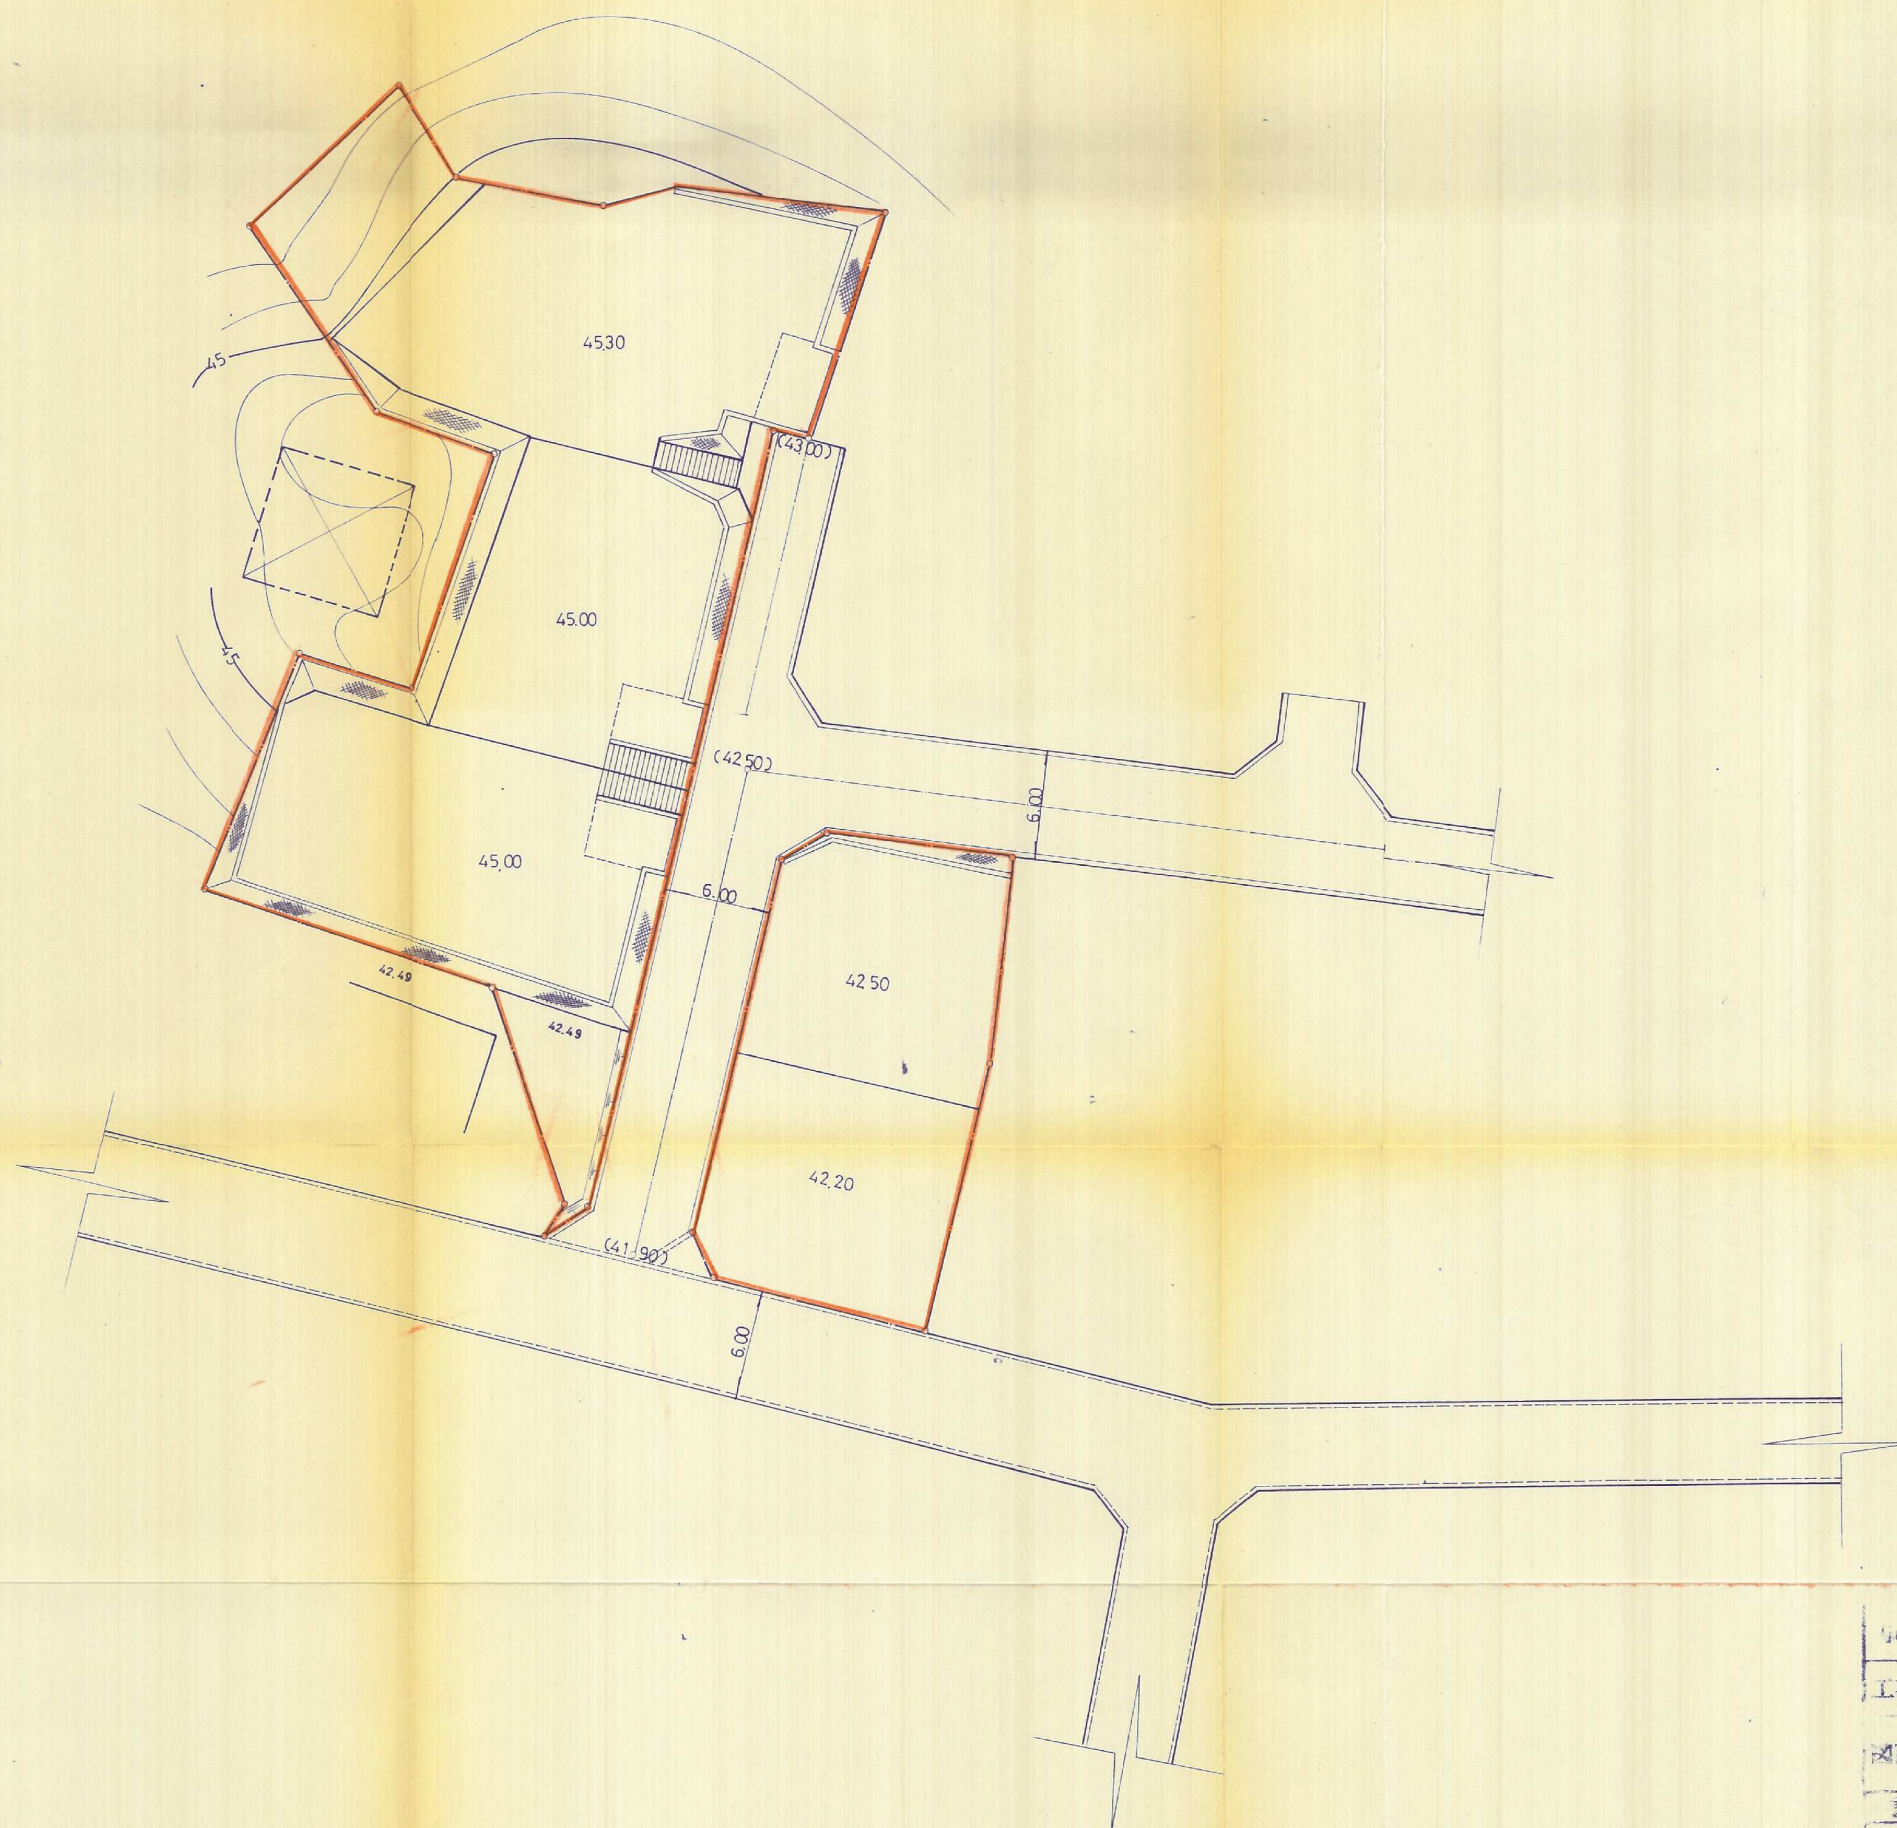


現況計画平面図 縮尺 1:300

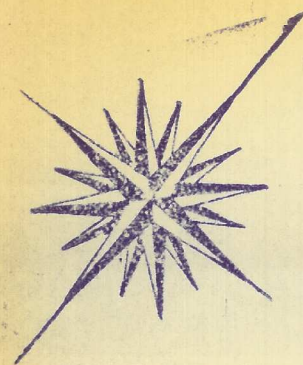

事業主	殖産住宅相互株式会社		
工事場所		縮尺	1:300
図面名称	現況計画平面図		設計者
設計年月日	図面番号		
設計者			
北九州市小倉北区黄金2丁目8番11号			
高田建設株式会社 高田敏夫			