
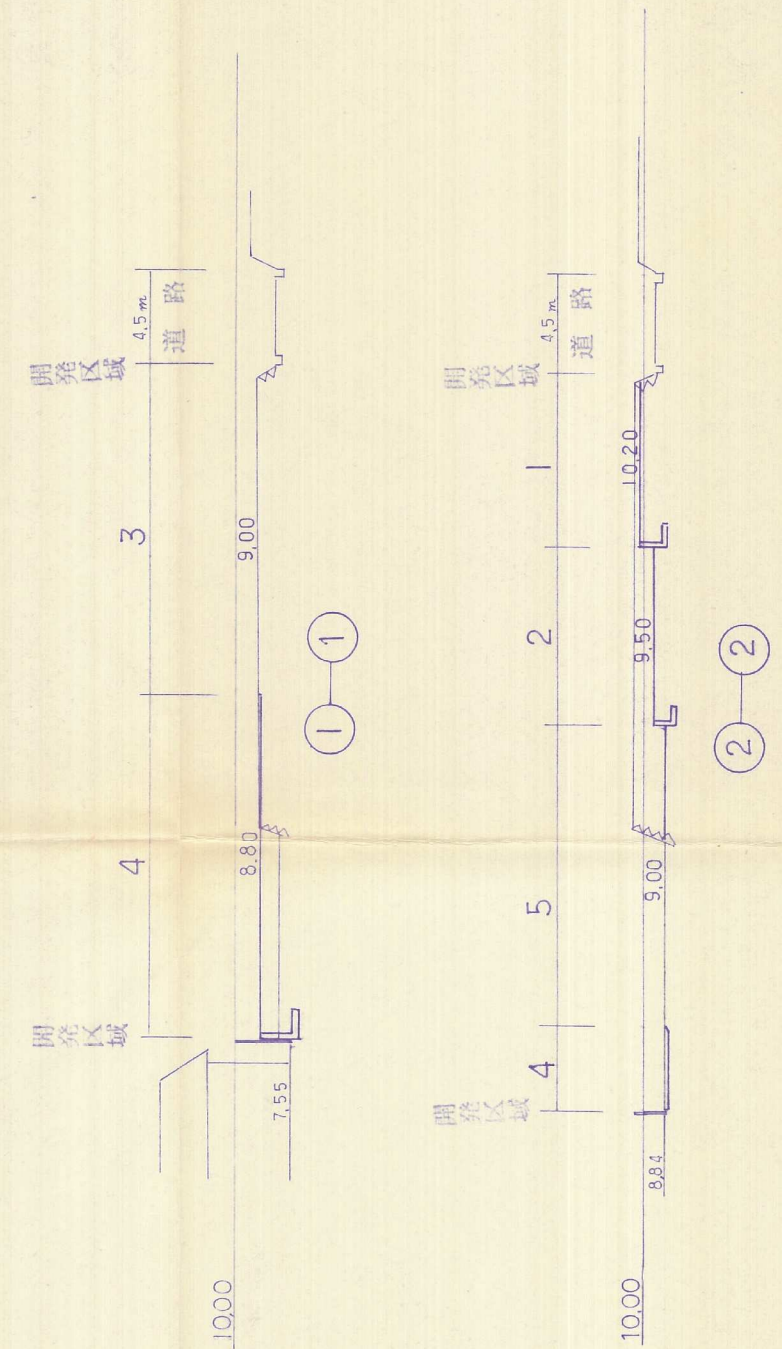


造成計画平面図  
土地利用計画図

断面図

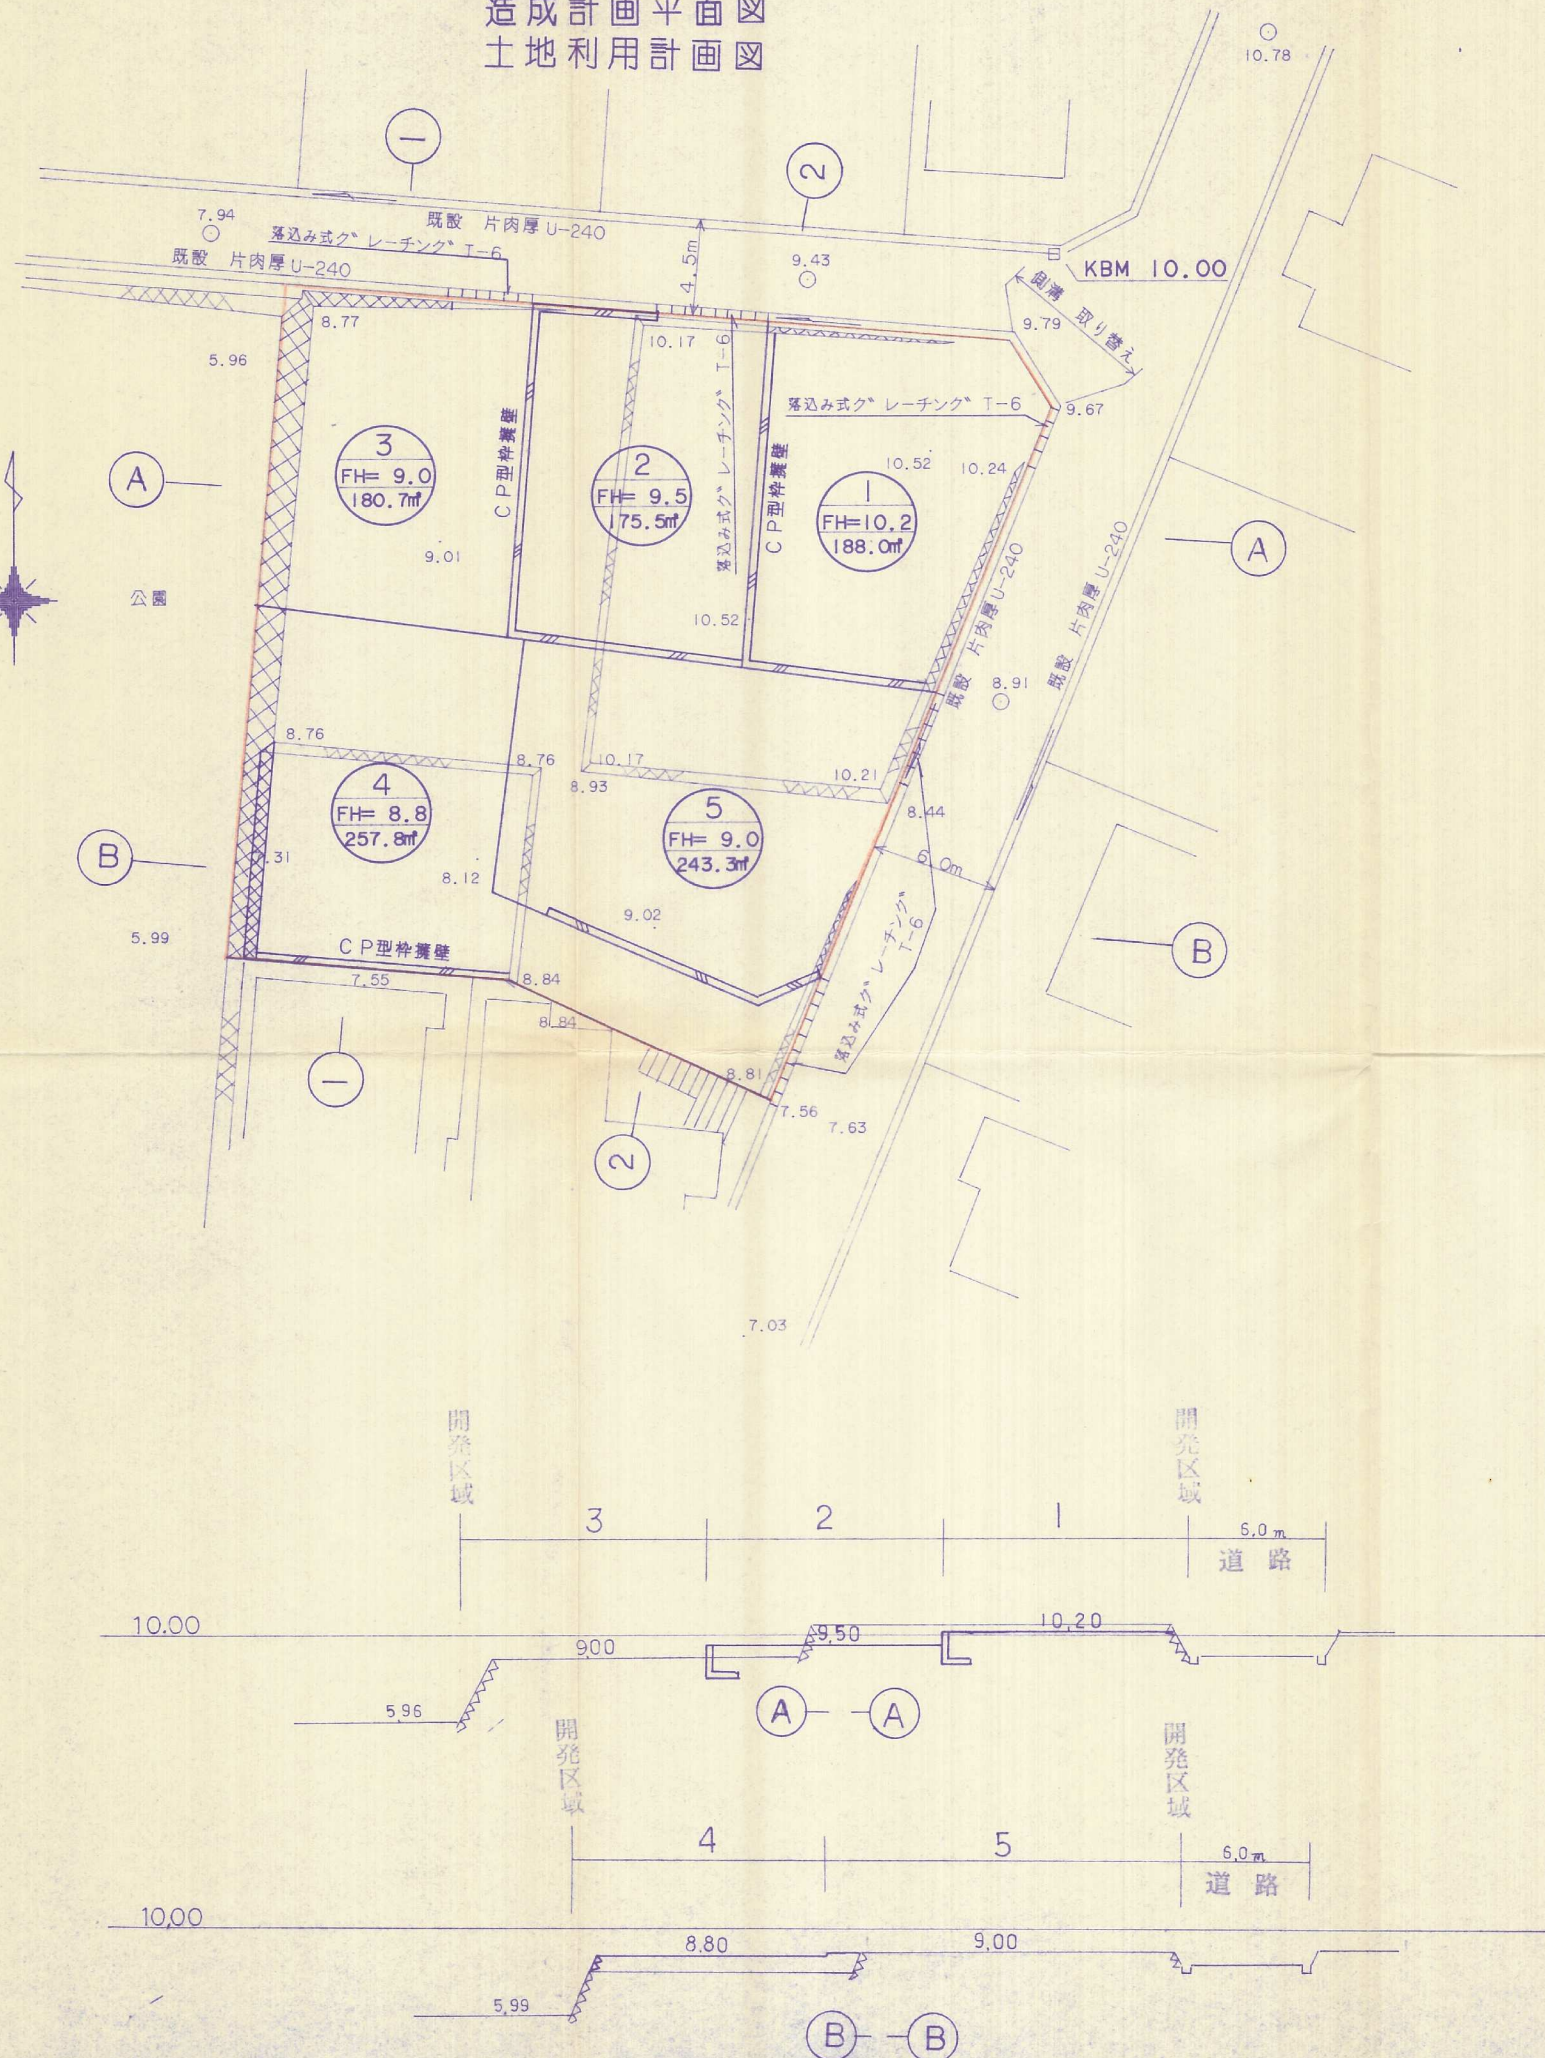

切土 ☐  
盛土 ☐

元-48

宅地造成工事設計図		NO 3
場所	北九州市八幡西区里中2丁目 353-101 他	縮尺 S=1/250
図名	造成竣工平面図 土地利用計画図 断面図	担当 <input type="checkbox"/>
北九州市小倉北区片野新町2丁目13番5号 TEL922-3846 浅尾測量設計事務所 平成2年 2月 16日設計		