
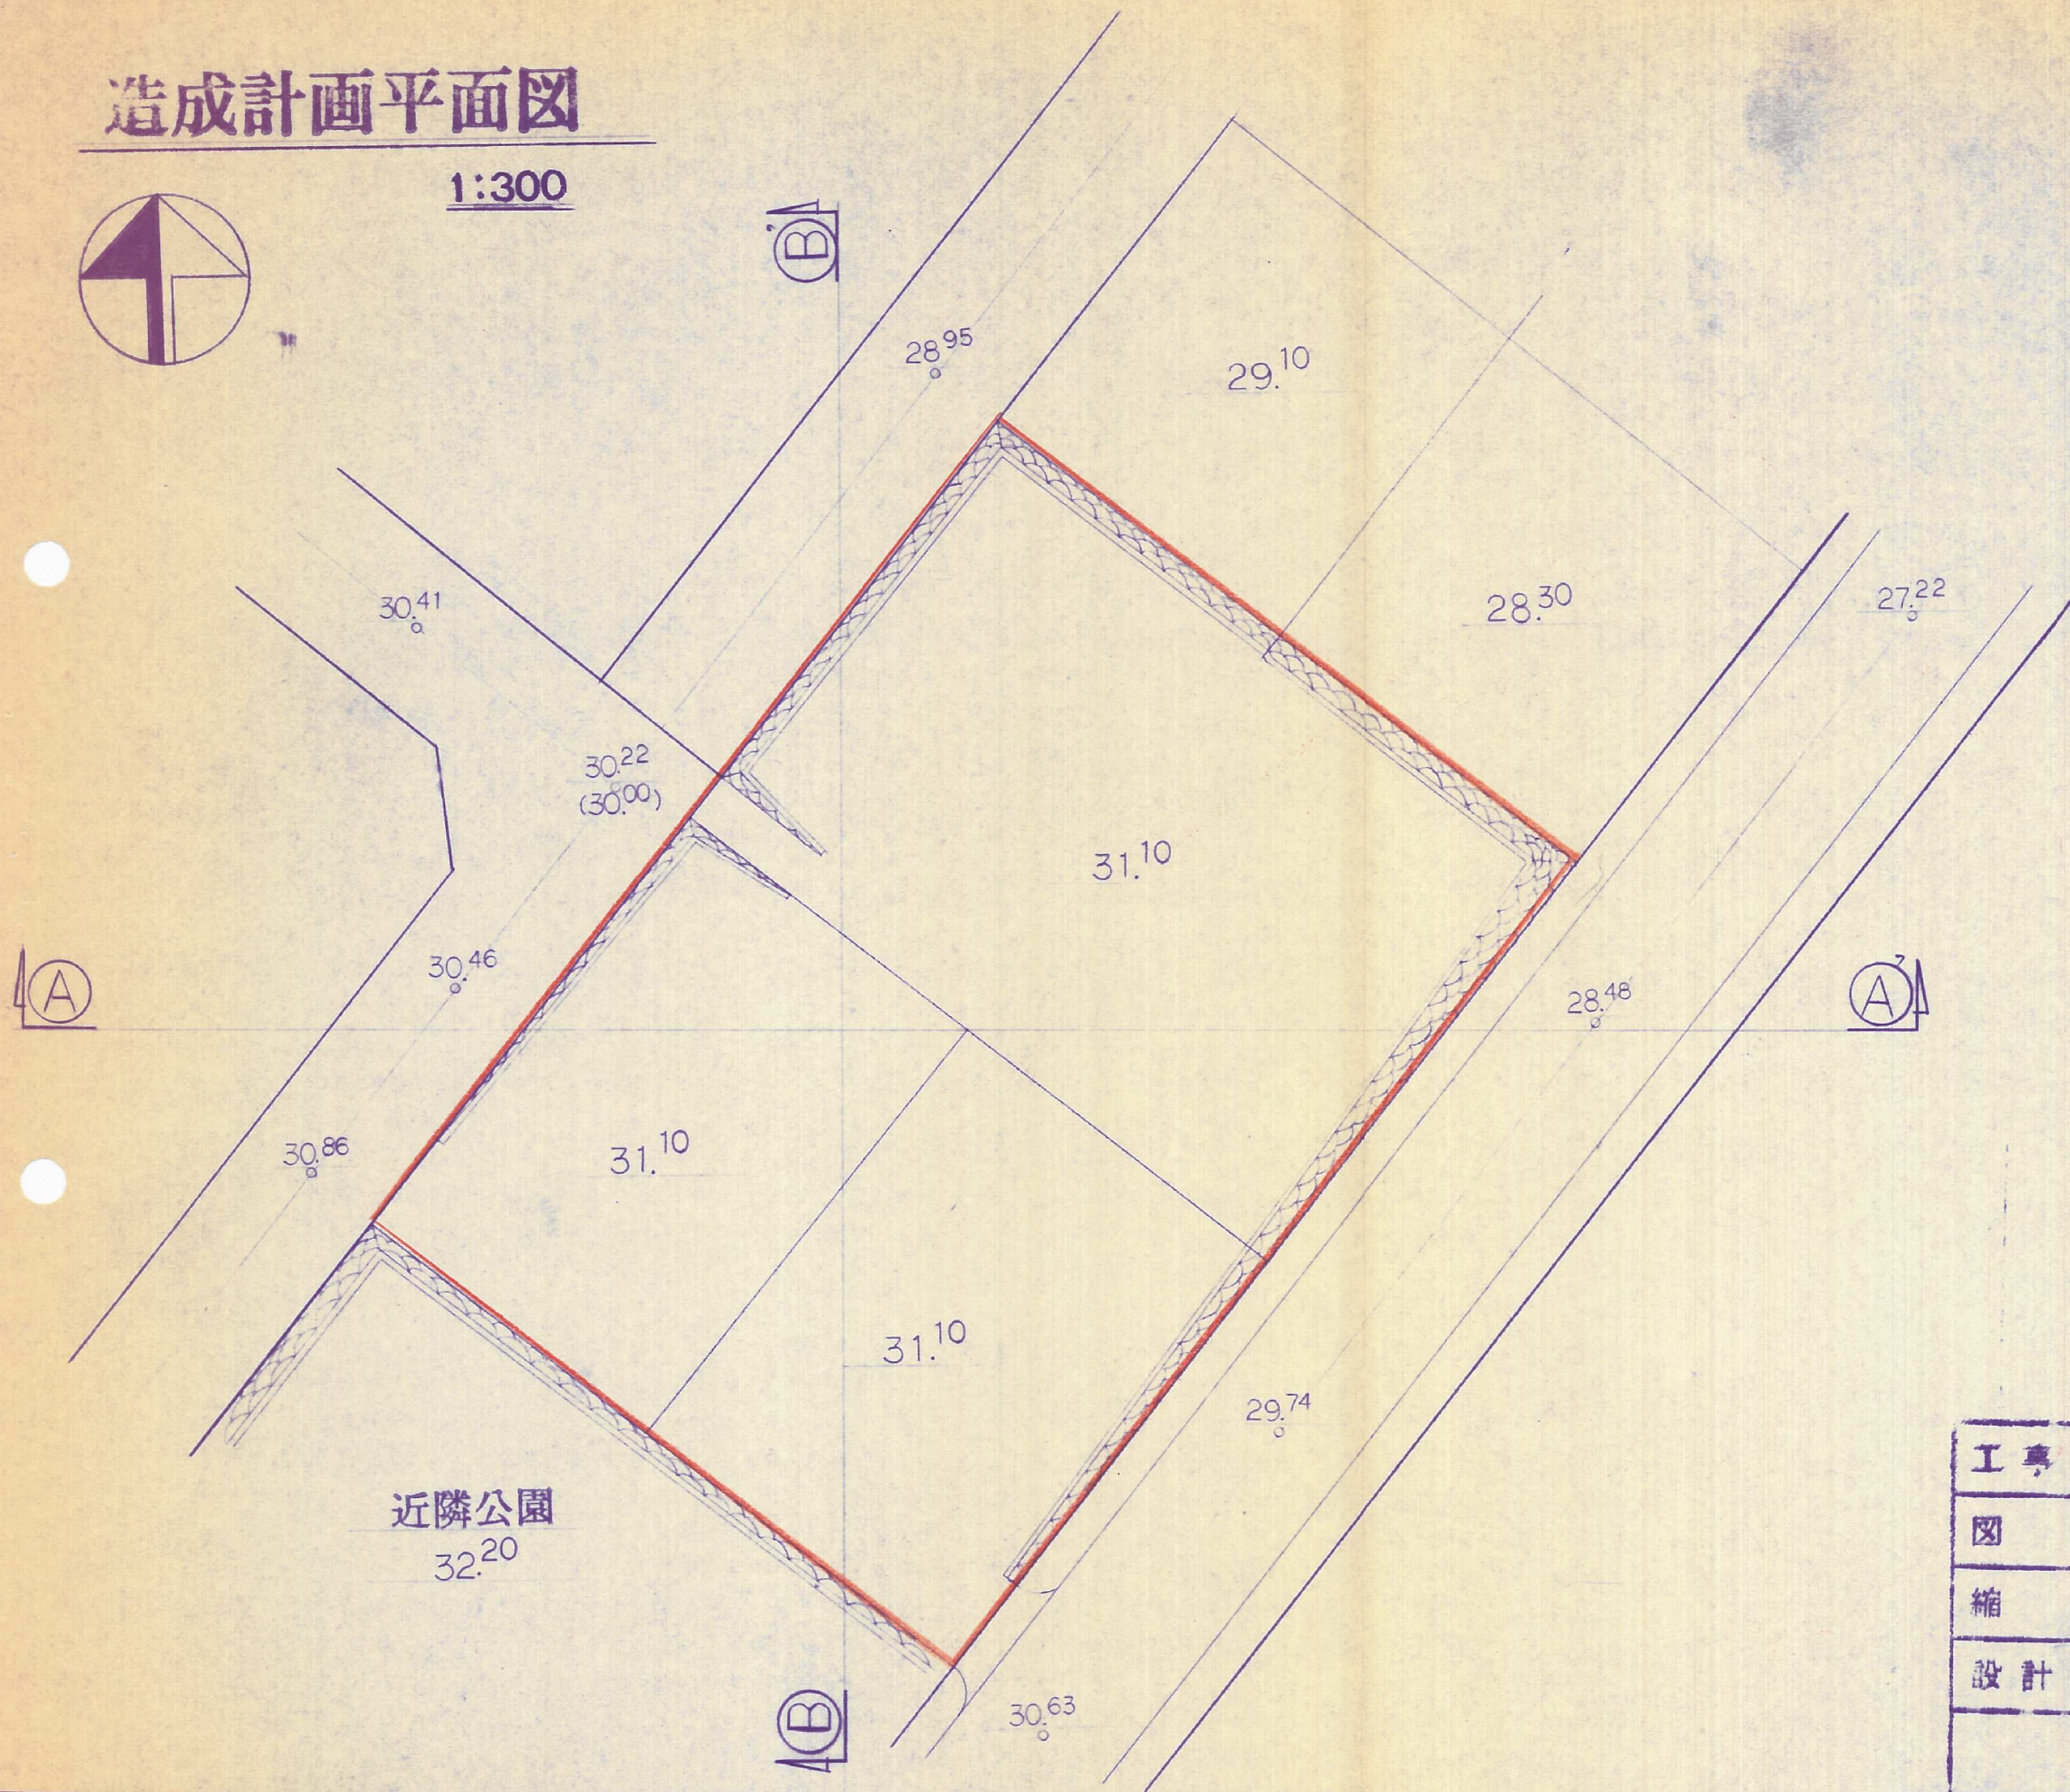


# 造成計画平面図

1:300

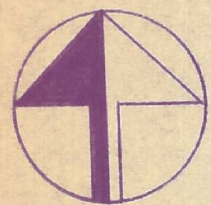

工事名	別松ニュータウン(仮称園用地)		
図面	造成計画平面図		図面番号 4
縮尺	1:300	年月日	S60, 6
設計者	西部エンジニアリング(株)		
60-16			