


現況計画平面図



凡例

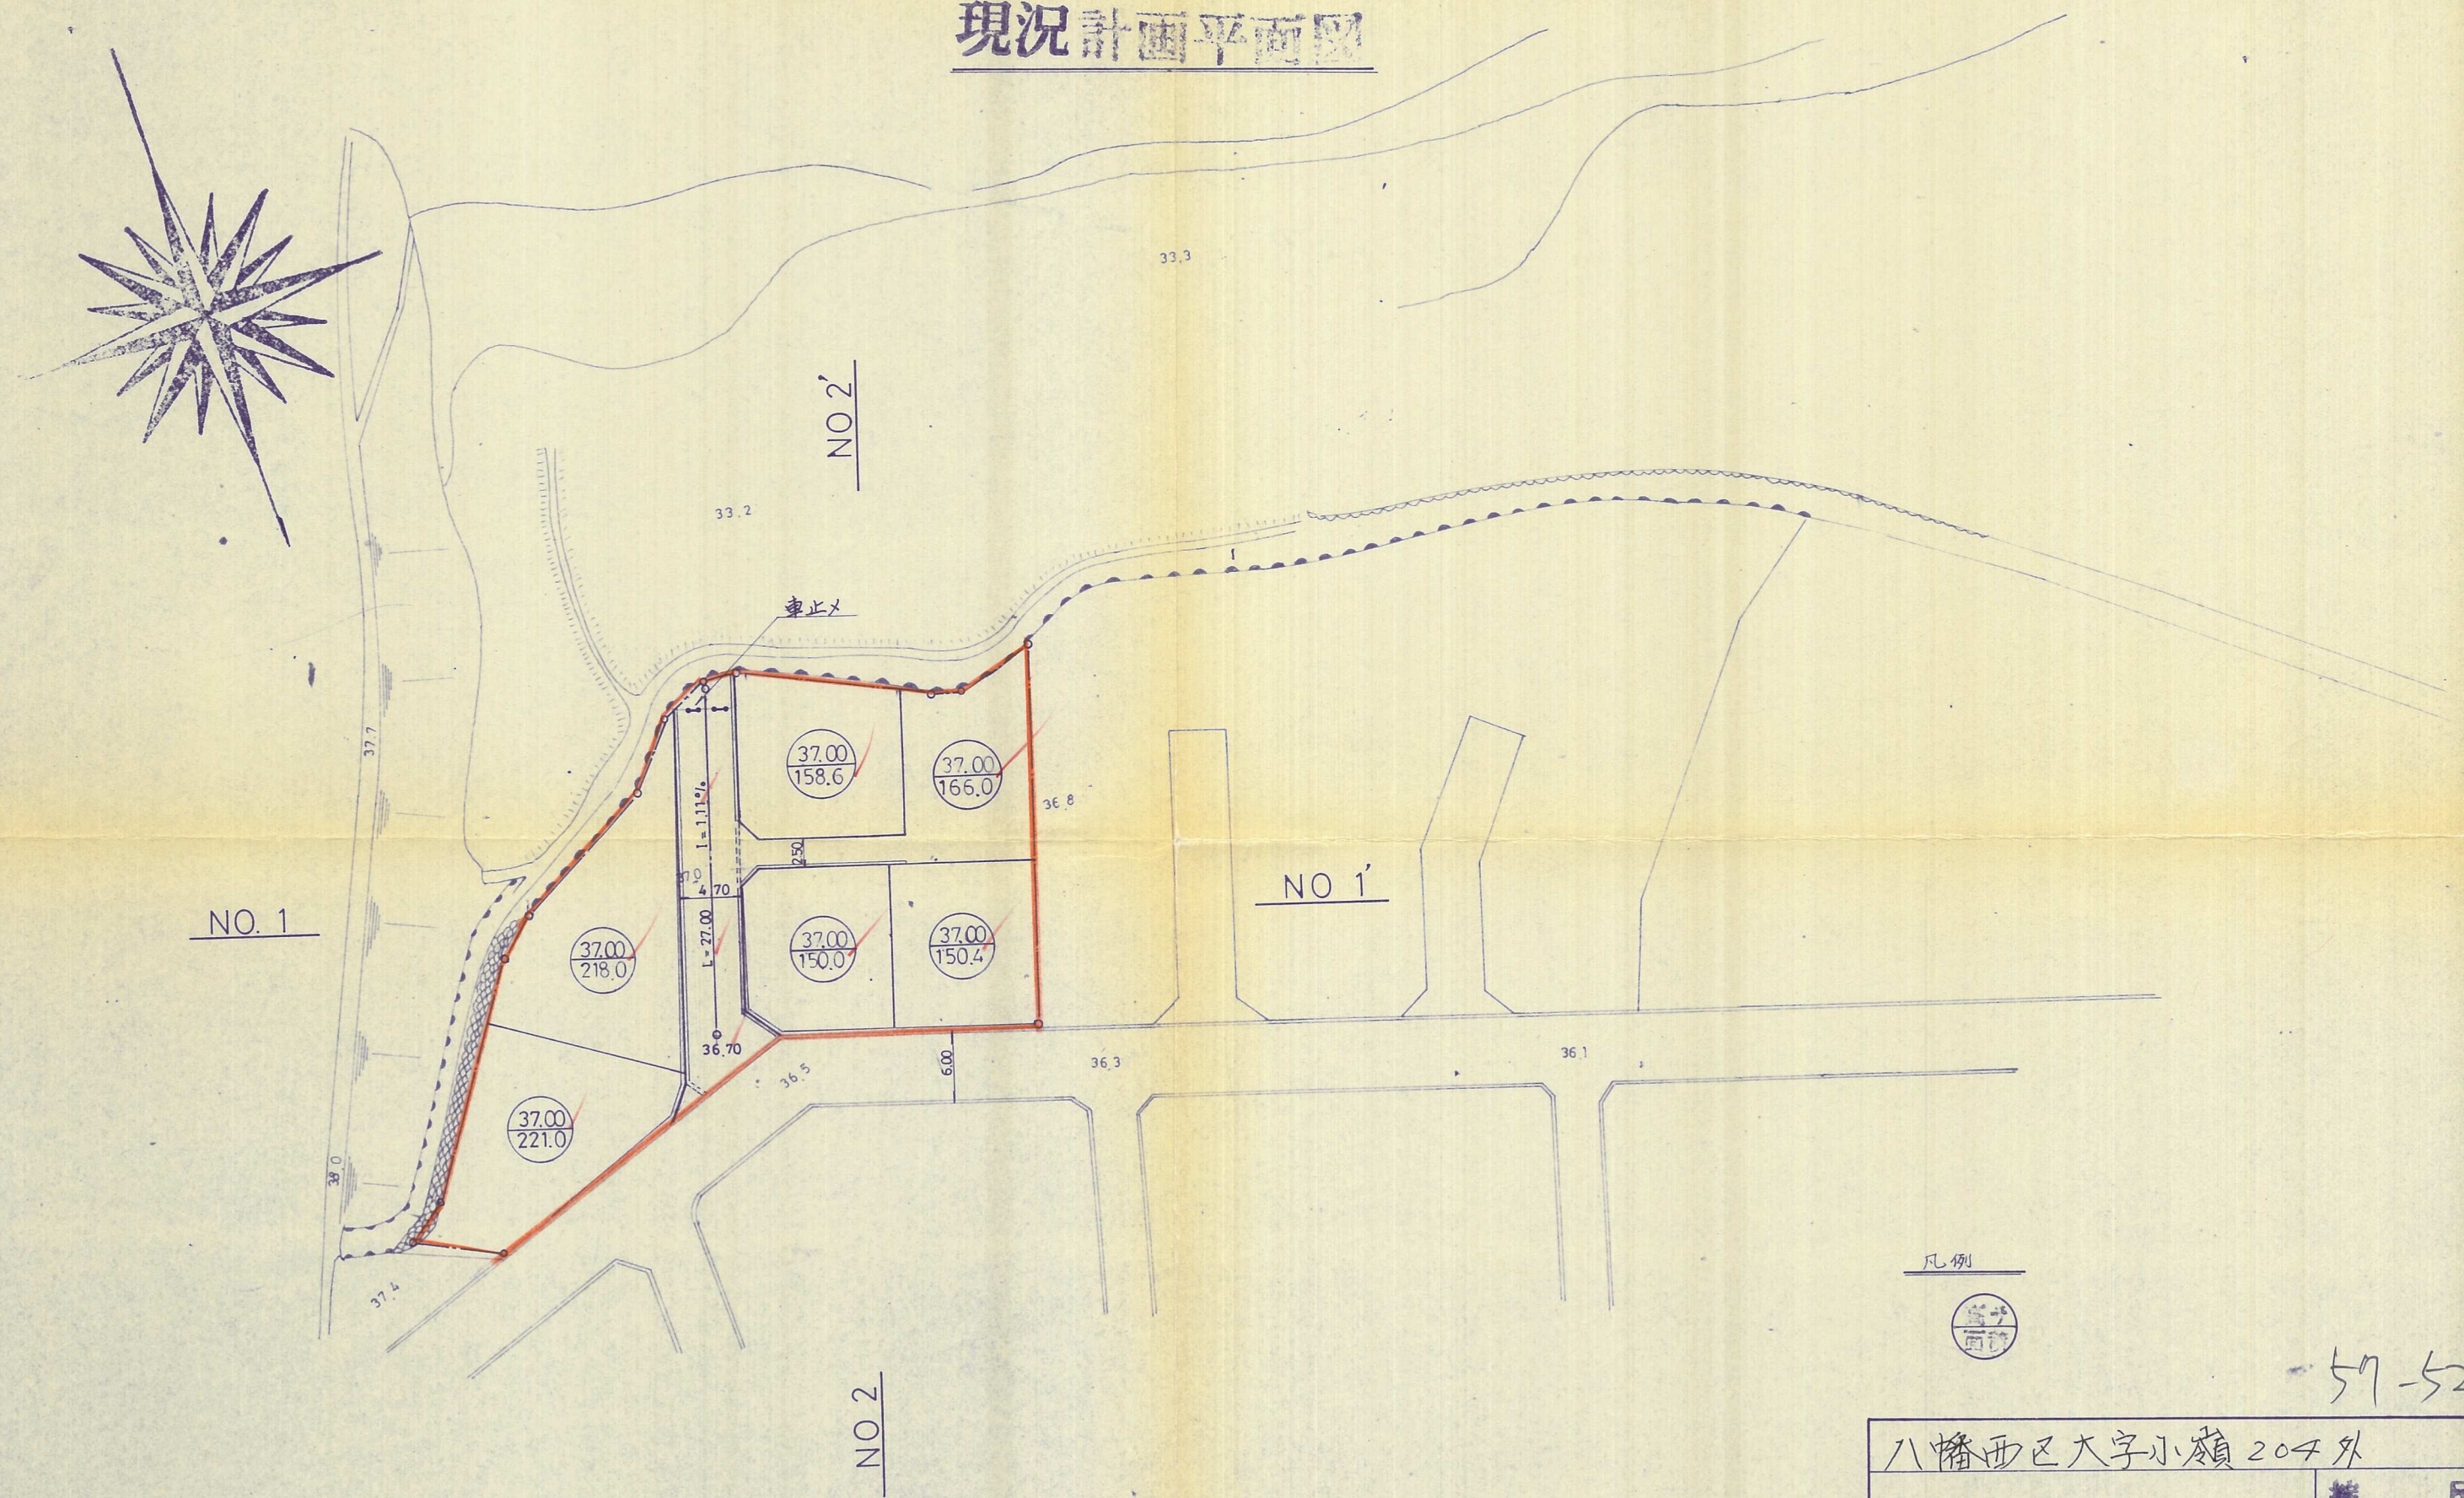

57-52

八幡西区大字小瀬 204 外			
現況計画平面図		縮尺	
		1:500	
設計年月日		設計図	
		図面番号	
		No. 4	
高田建設株式会社			