


符号	底辺	高さ	積
1	38.3	12.6	482.58
口	28.5	5.0	142.50
ハ	26.6	9.8	260.68
ニ	18.3	5.2	95.16
計			980.92
ニ除			490.46 ^{m²}

大量図 1/200

配置図 1/200

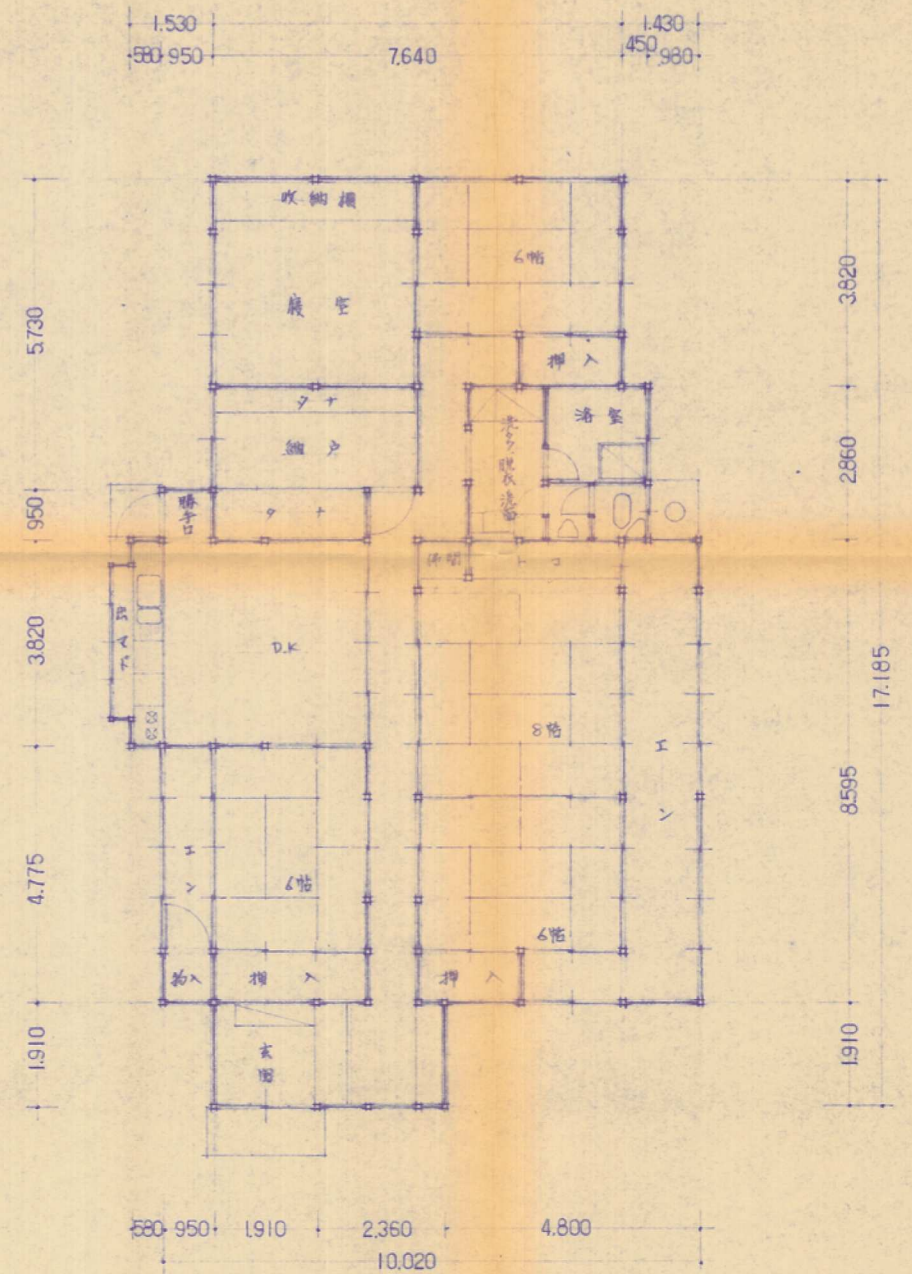

平面図 1/100

建築面積 149.72^{m²}
床面積 149.72^{m²}

八幡東区 大蔵字中河内 2704 番地
秋山 俊作

55-2

名称	秋山邸宅地造成工事	No.	3
図名	大量図、配置図(補図)	縮尺	200
設計	一般建築士登録第23019号 森 定 義 明	検図	55年1月
福岡県営建設課同組合事務所・登録第1-42号 北九州市小倉北区大手町4番5号 TEL 592-3880			