


造成竣功平面図

S=1:250

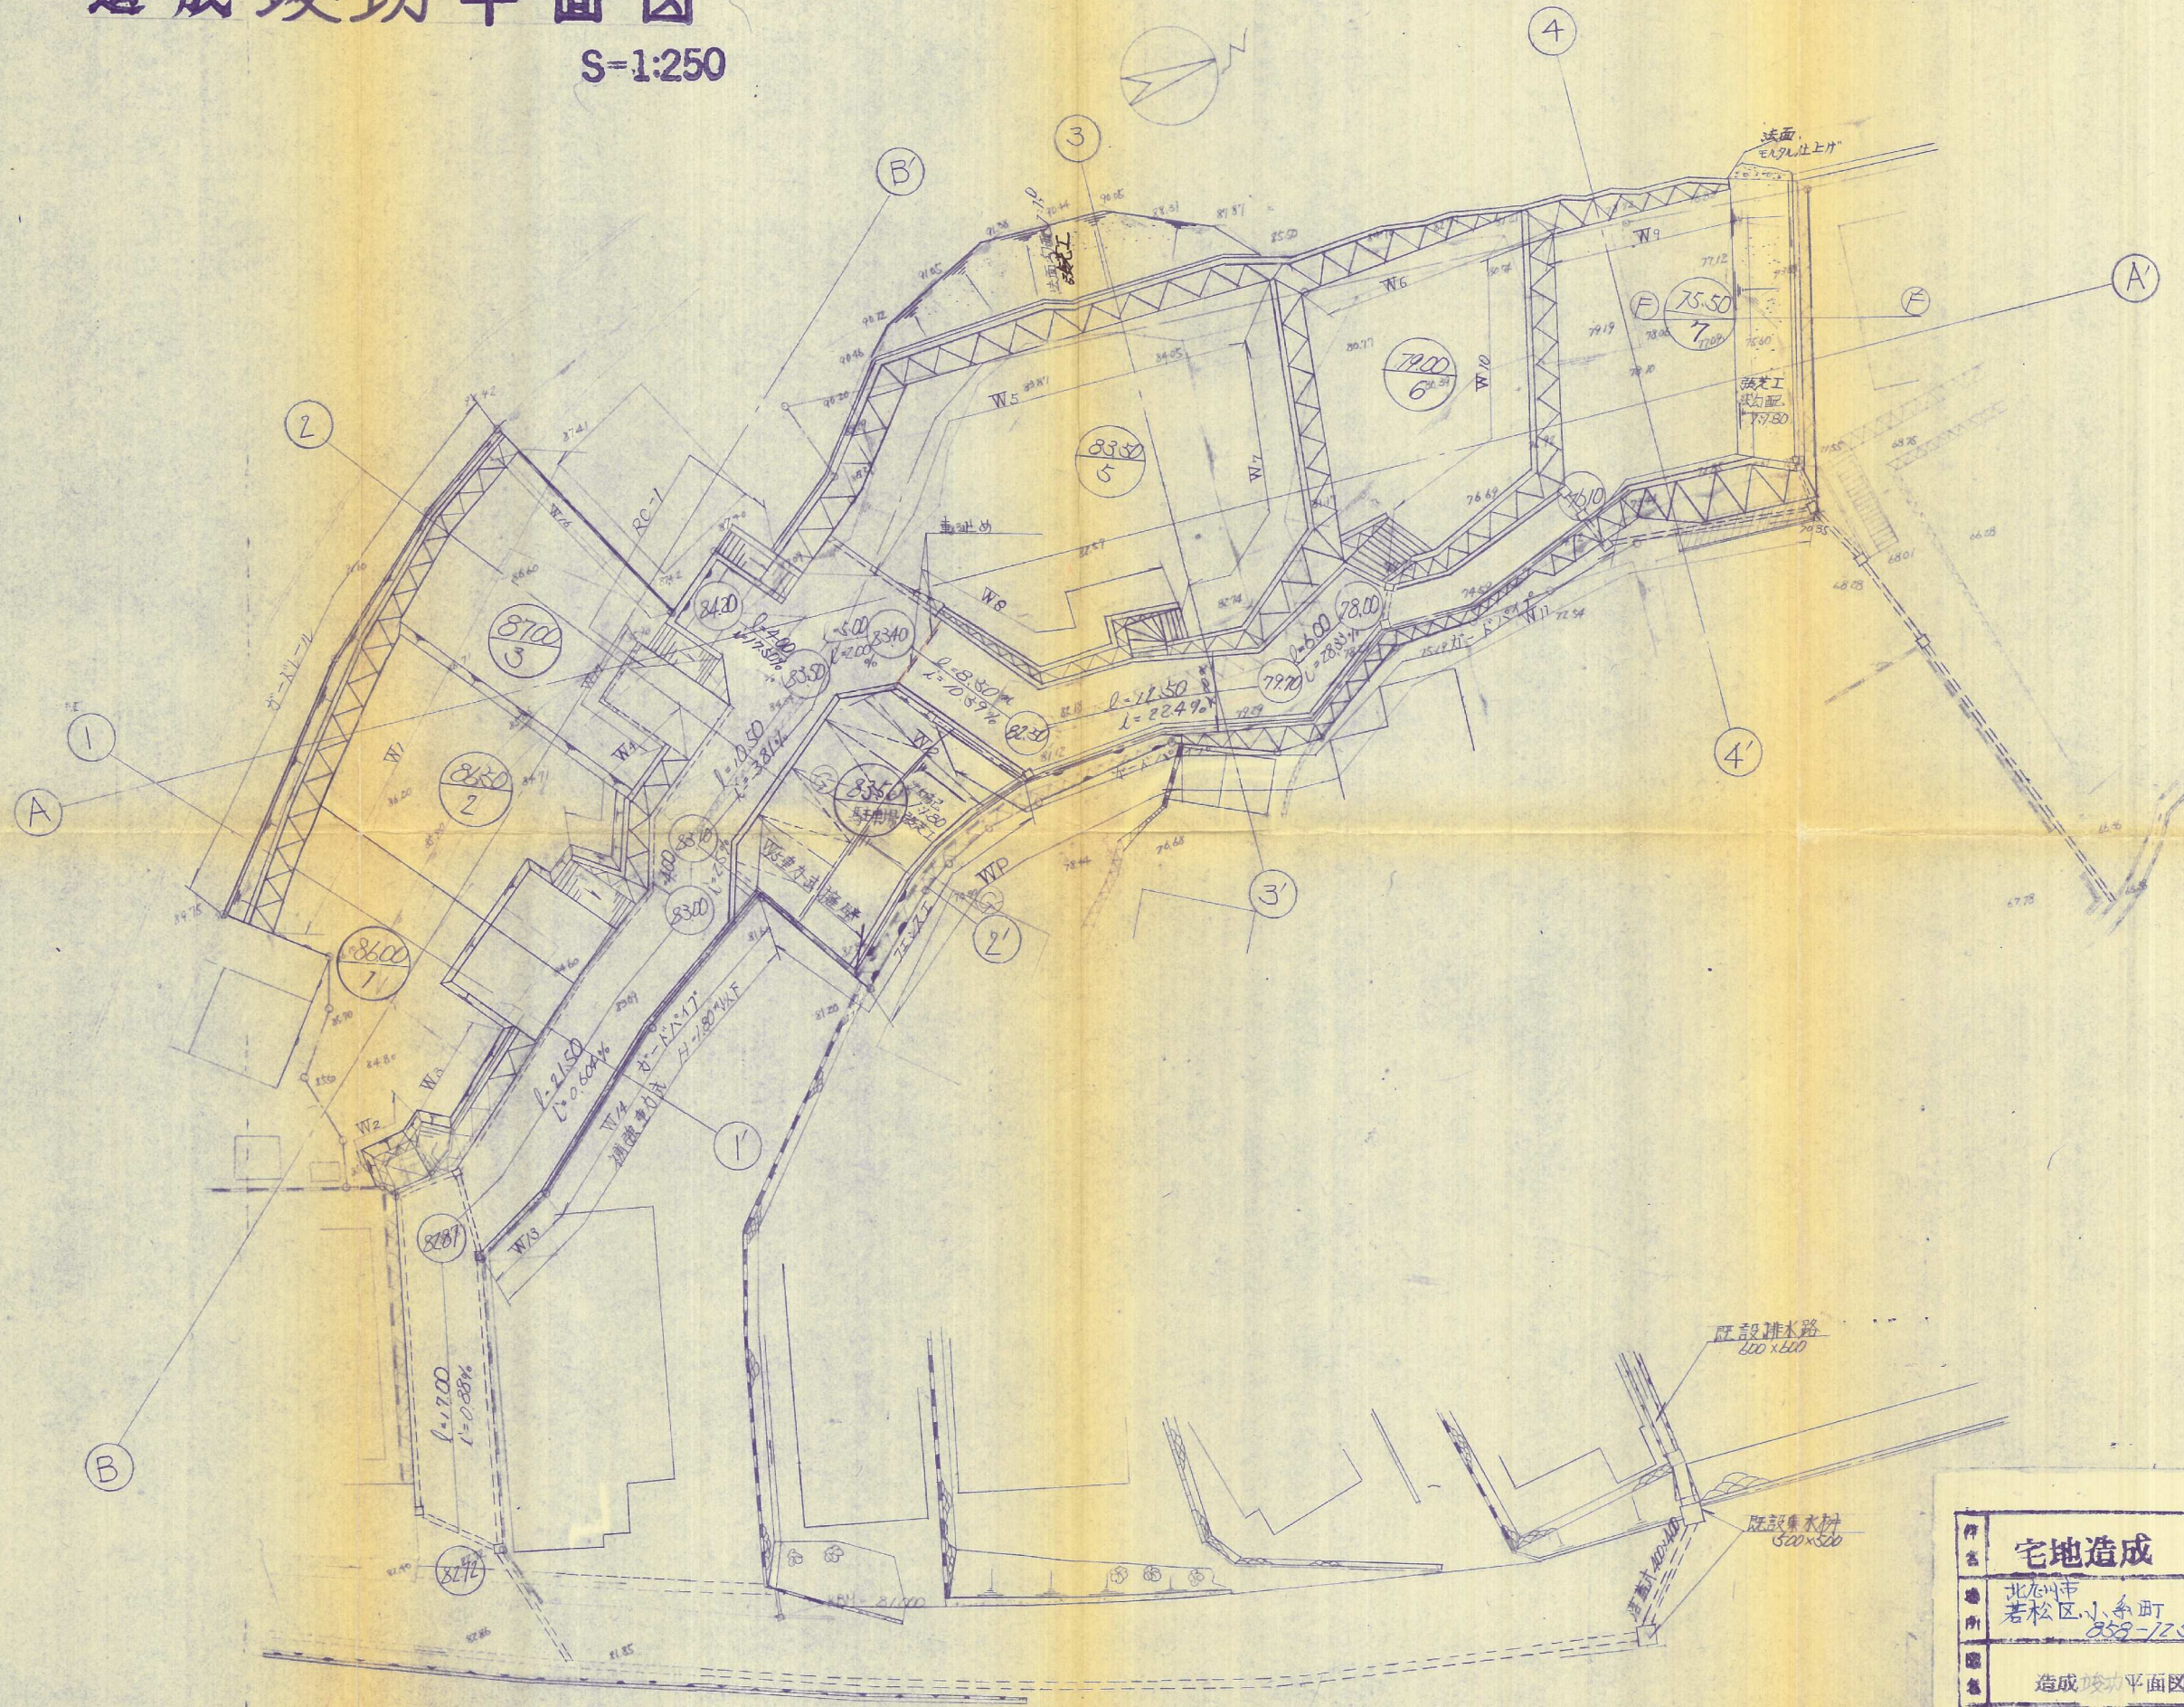

造成工事中

作成	宅地造成 工事	図番	N 3
場所	北松市 若松区 小糸町 858-12521	縮尺	1:250
図名	造成竣功平面図	担当	機印
設計	太平開発株式会社	月日	