


造成完成平面図 S=1/250

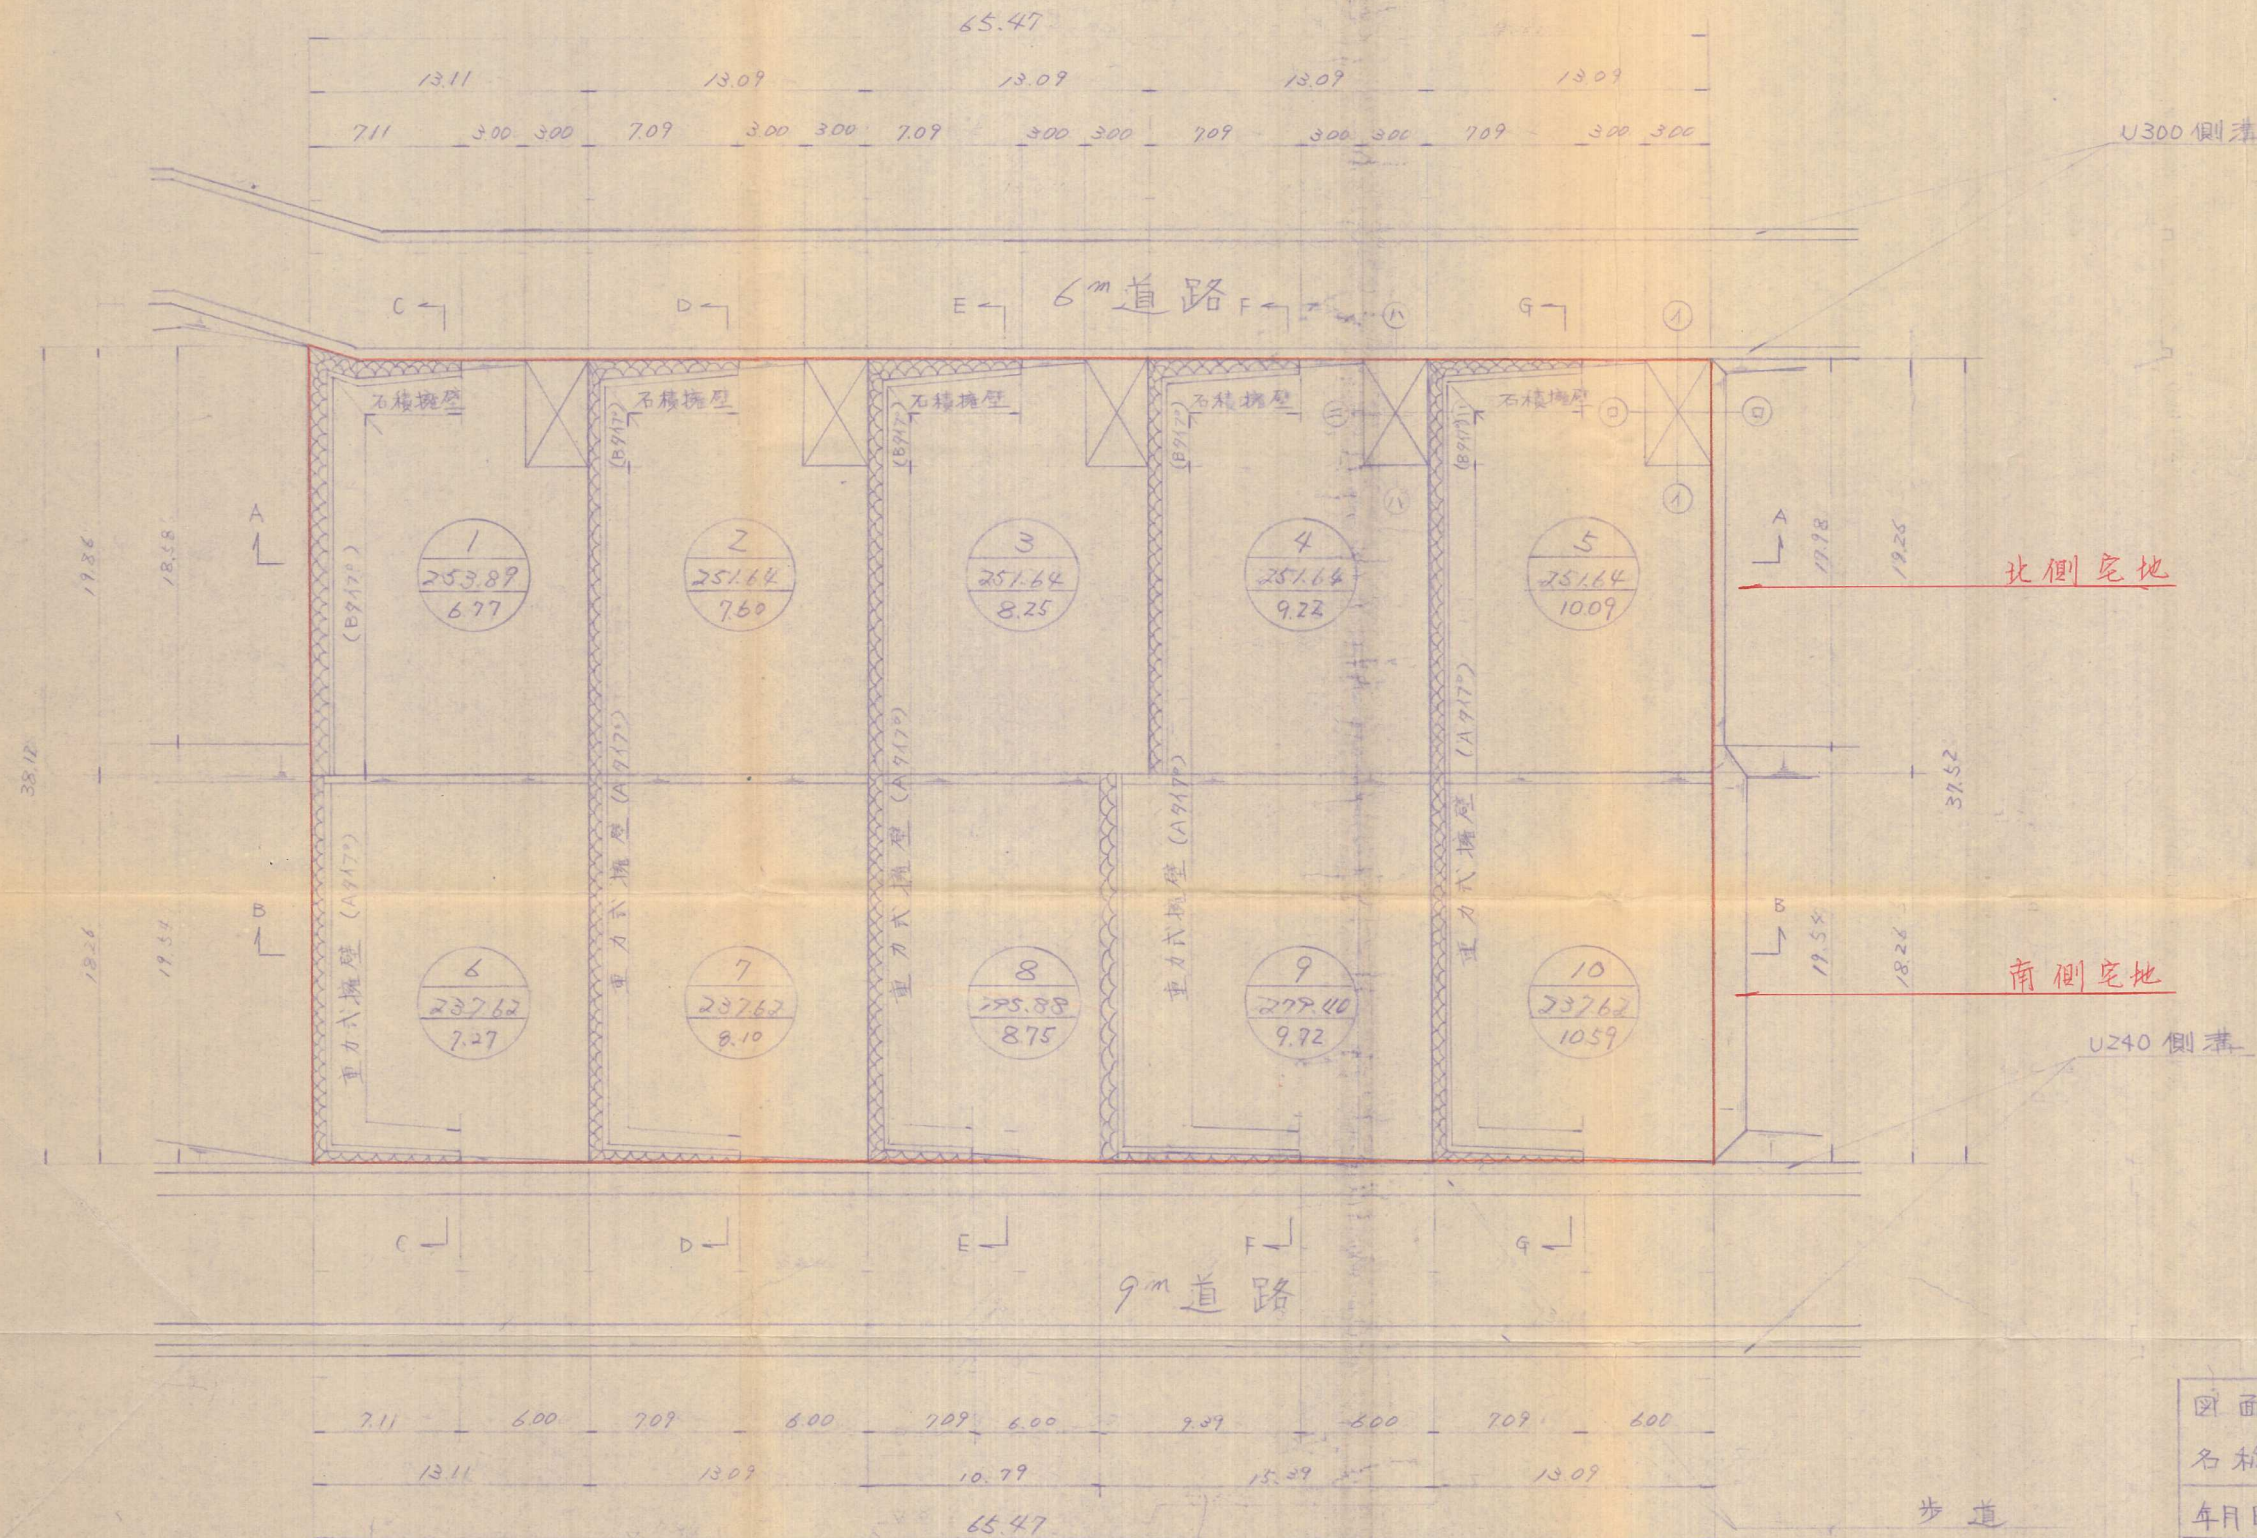

当開発区域内、北側5区画については、区画整理組合施工の下水道が遅延し完備されていませんので、完備される間、吸取り方式とすることで、検査済証を交付していますので、よろしくお願いします。

宅地指導課 安藤 忠人

凡例

|  |                |
|--|----------------|
|  | 擁壁             |
|  | 土羽             |
|  | 車庫             |
|  | 番号<br>面積<br>高サ |

|      |            |      |       |
|------|------------|------|-------|
| 図面名称 | 造成完成平面図    | 図面番号 | 5     |
| 年月日  | 昭和56年8月20日 | 縮尺   | 1/250 |
| 設計者  | 株式会社 地見組   |      |       |