


竣工平面図

S = 1:200

件名	宅地造成工事	図書	7
場所	北九州市若松区大字大島屋 字台157-1, 158-1	縮尺	S=1:200
図名	竣工平面図	担当	検印
設計	国土企画調査株式会社 TEL 581-9055	月日	

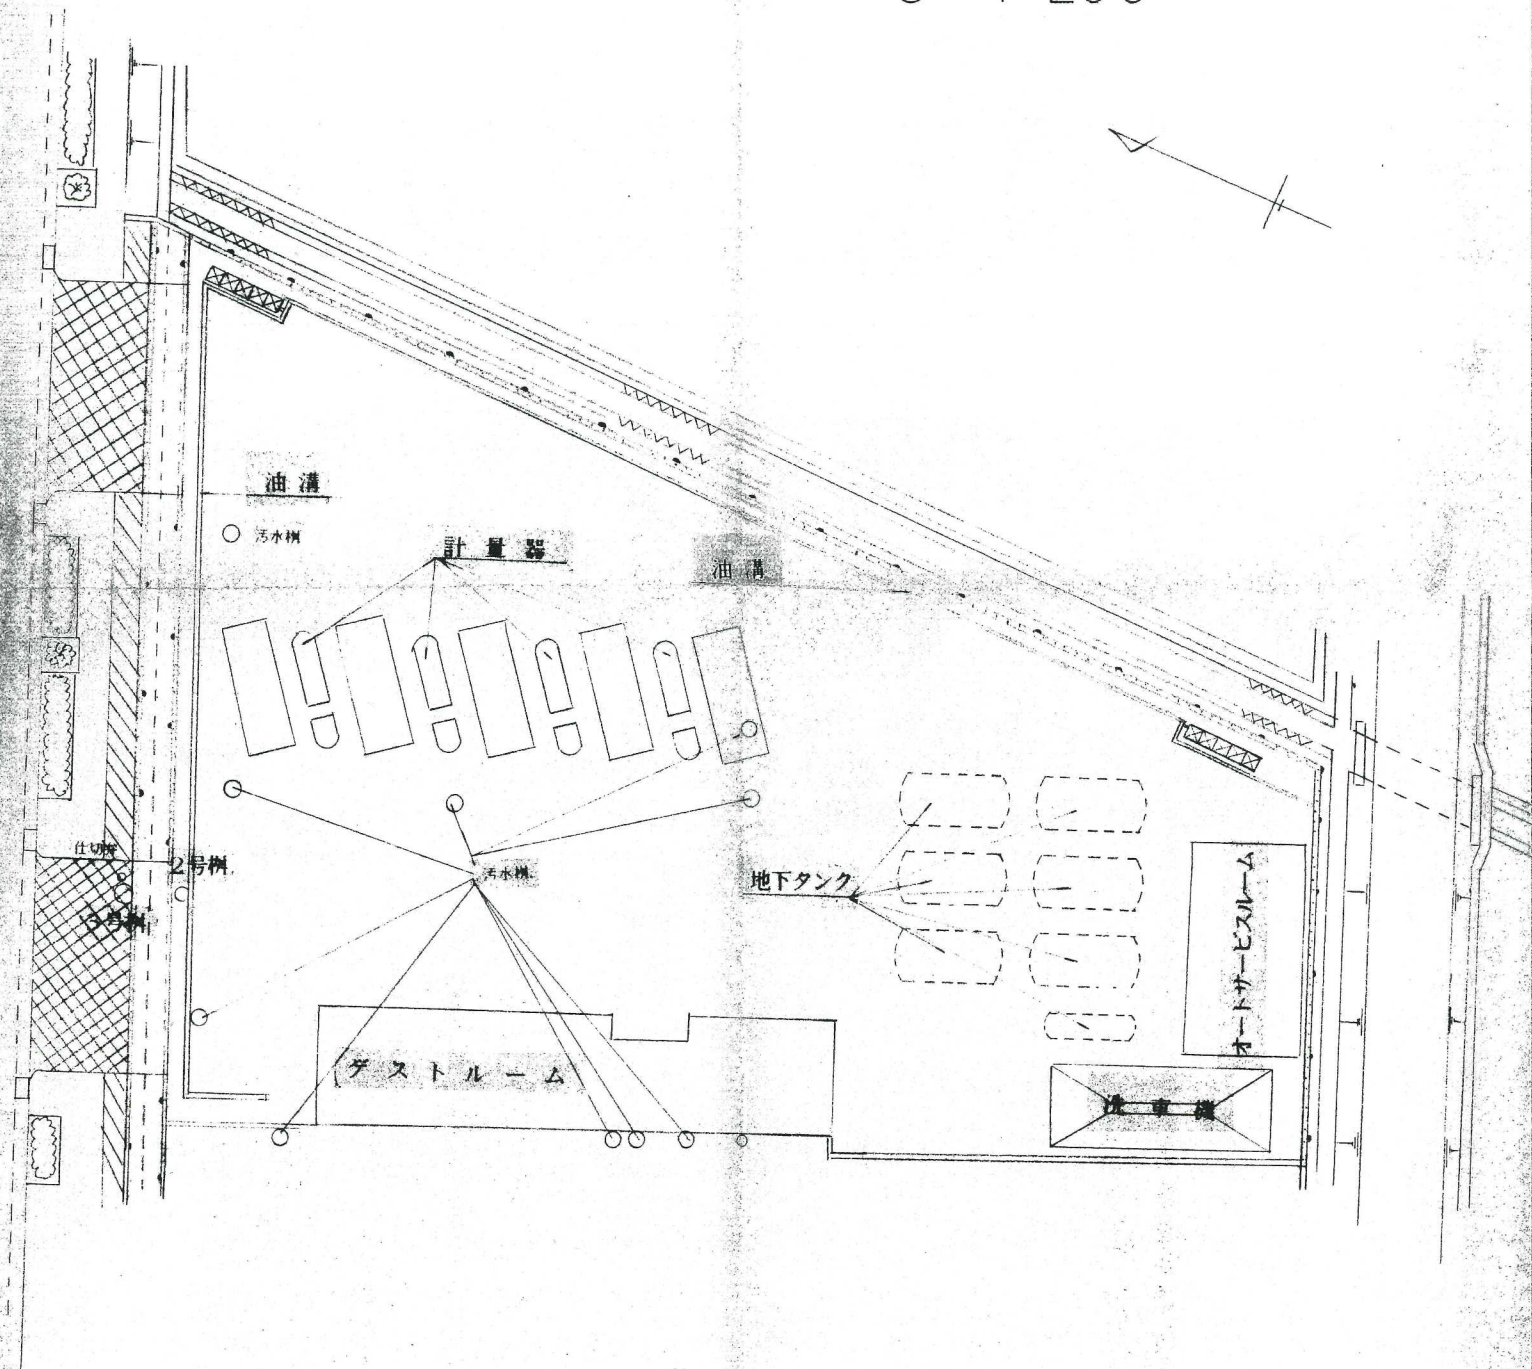

凡 例

	車道舗装
	歩道舗装
	面張コンクリート
	コンクリート擁壁