


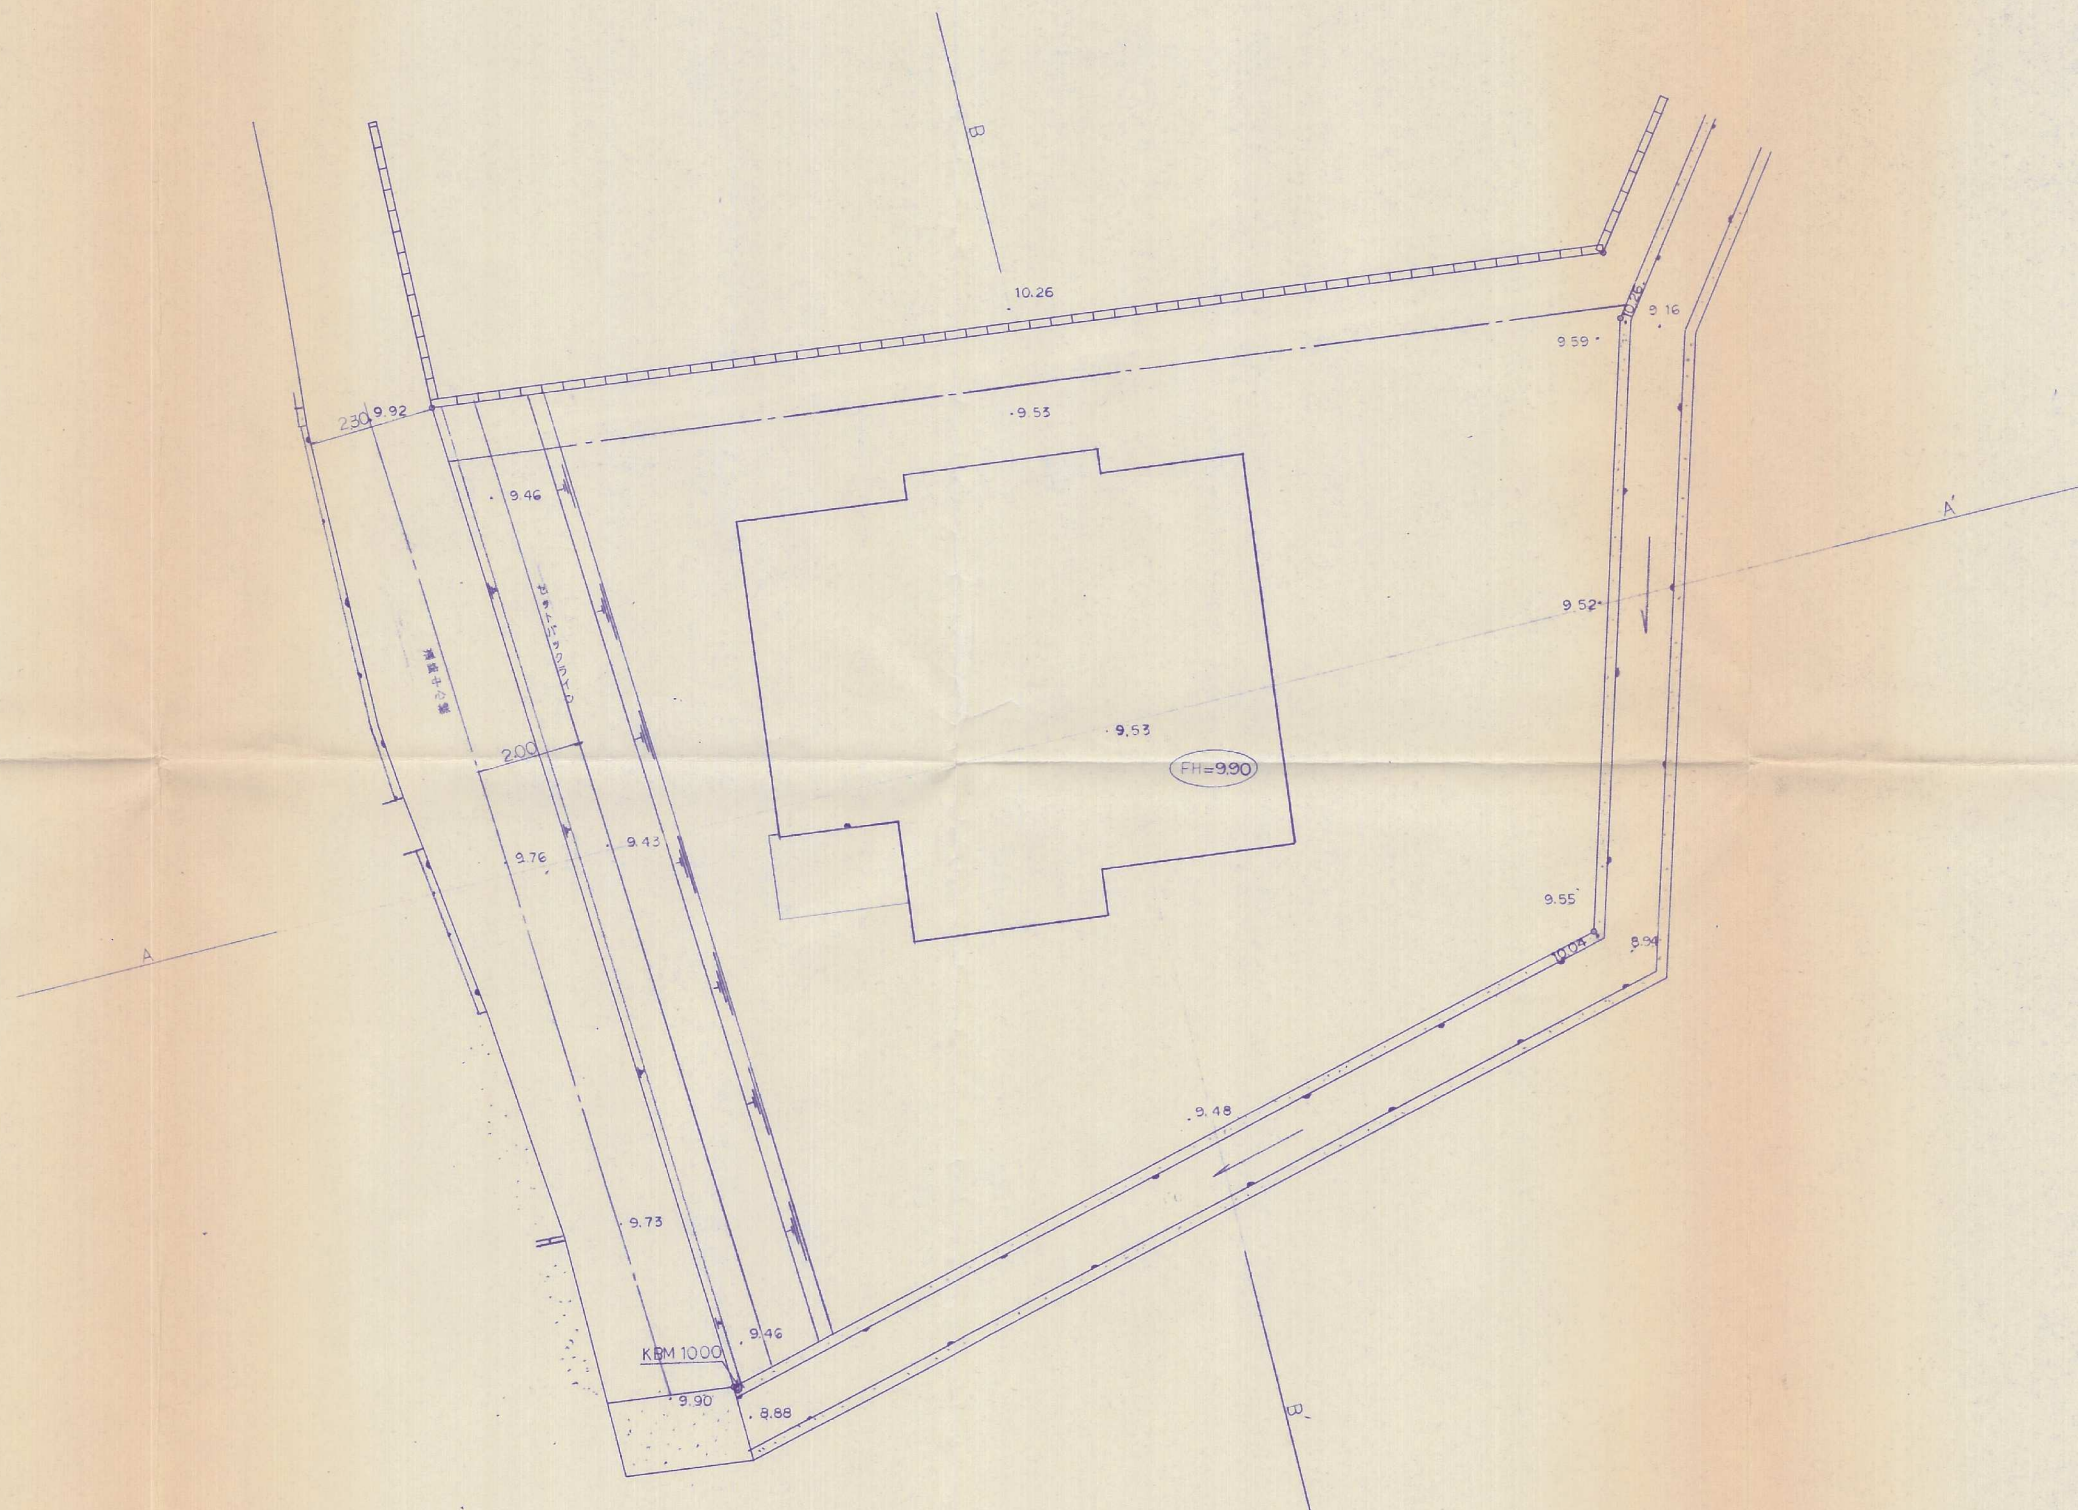

北九州市小倉北区木町一丁目7番41-505号

(有)明月設計事務所

承認	設計	担当

縮尺
1:100
設計年月日
H7.12.11

工事名称 北九州市小倉南区大字新道寺
図面名称 土地利用計画・造成計画平面図

No.