


土地利用計画平面図 S = 1/500

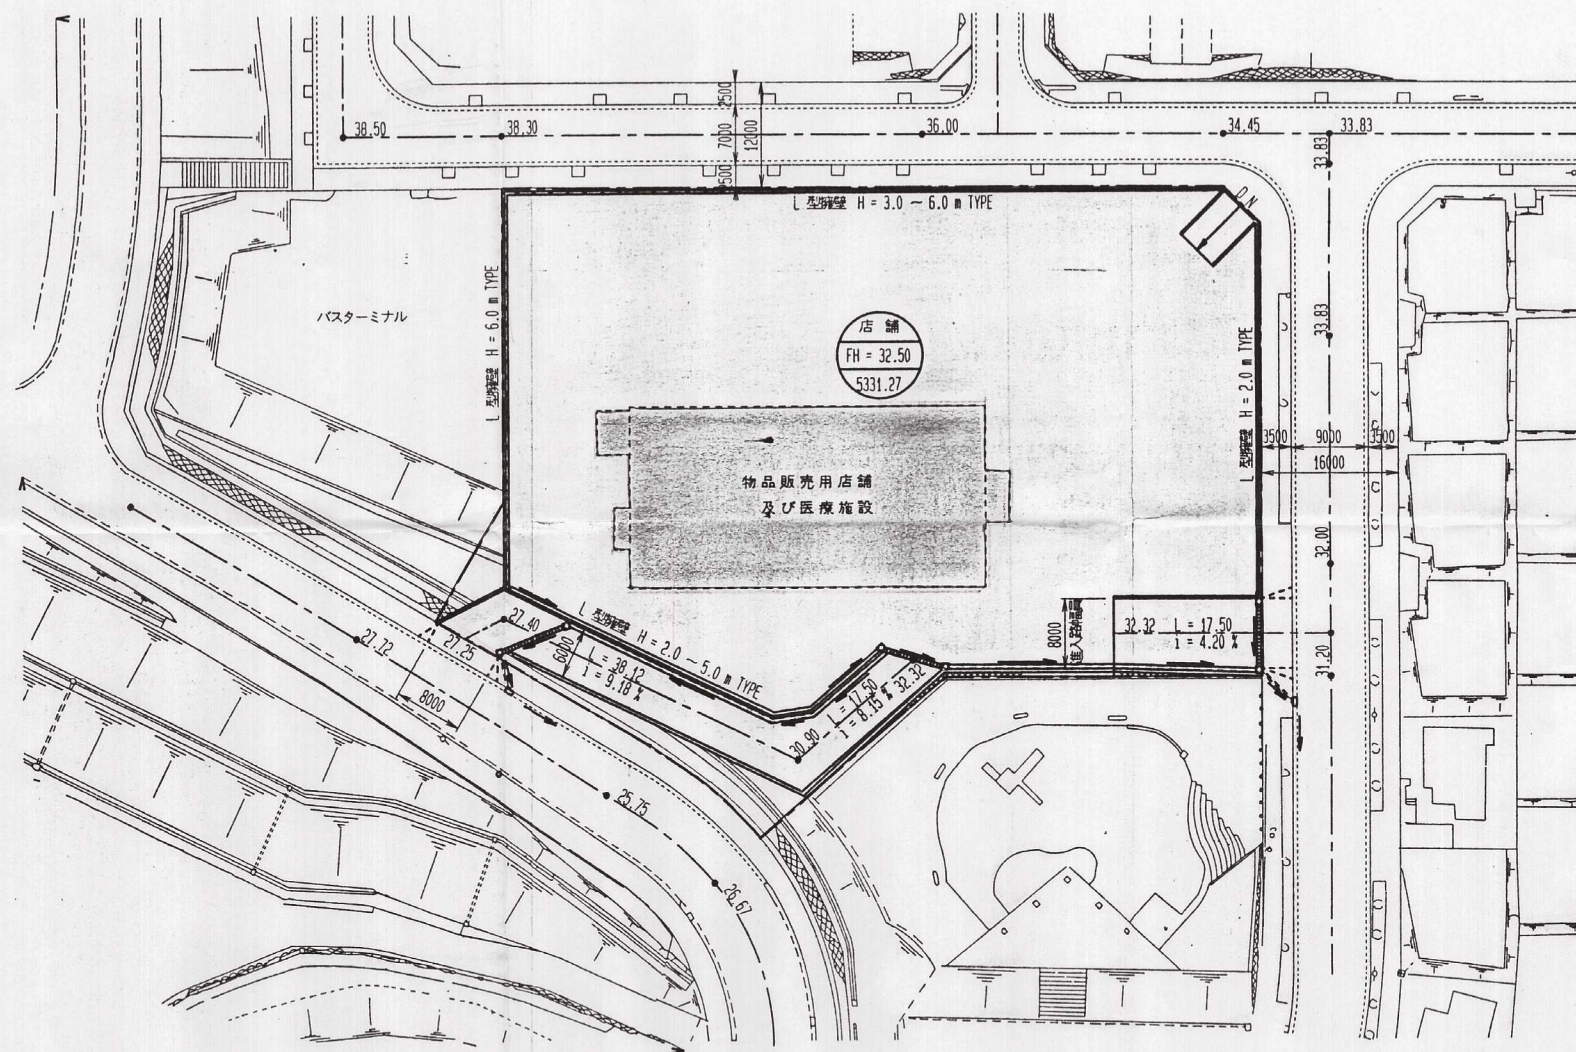

工事名称	(仮称) A'-まるよし建設用地造成工事		
図面名称	土地利用計画平面図		
縮尺	1 / 500	図面番号	④
設計者	山九株式会社 建設本部技術部 山形隆也		
申請者	(株)総合スーパーまるよし		