




造成計画平面図

S = 1 : 200

(給排水計画平面図 兼用図)

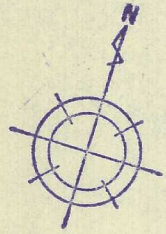

排水管縦断詳細図 S = 1 : 30

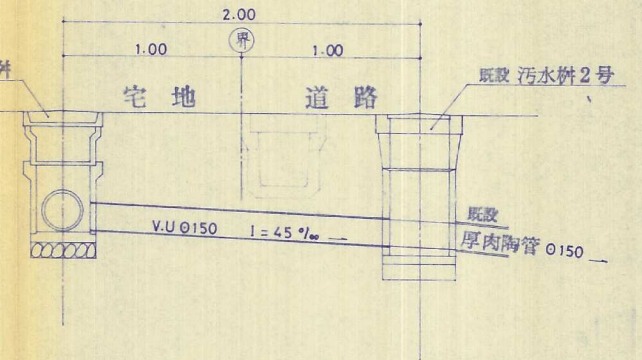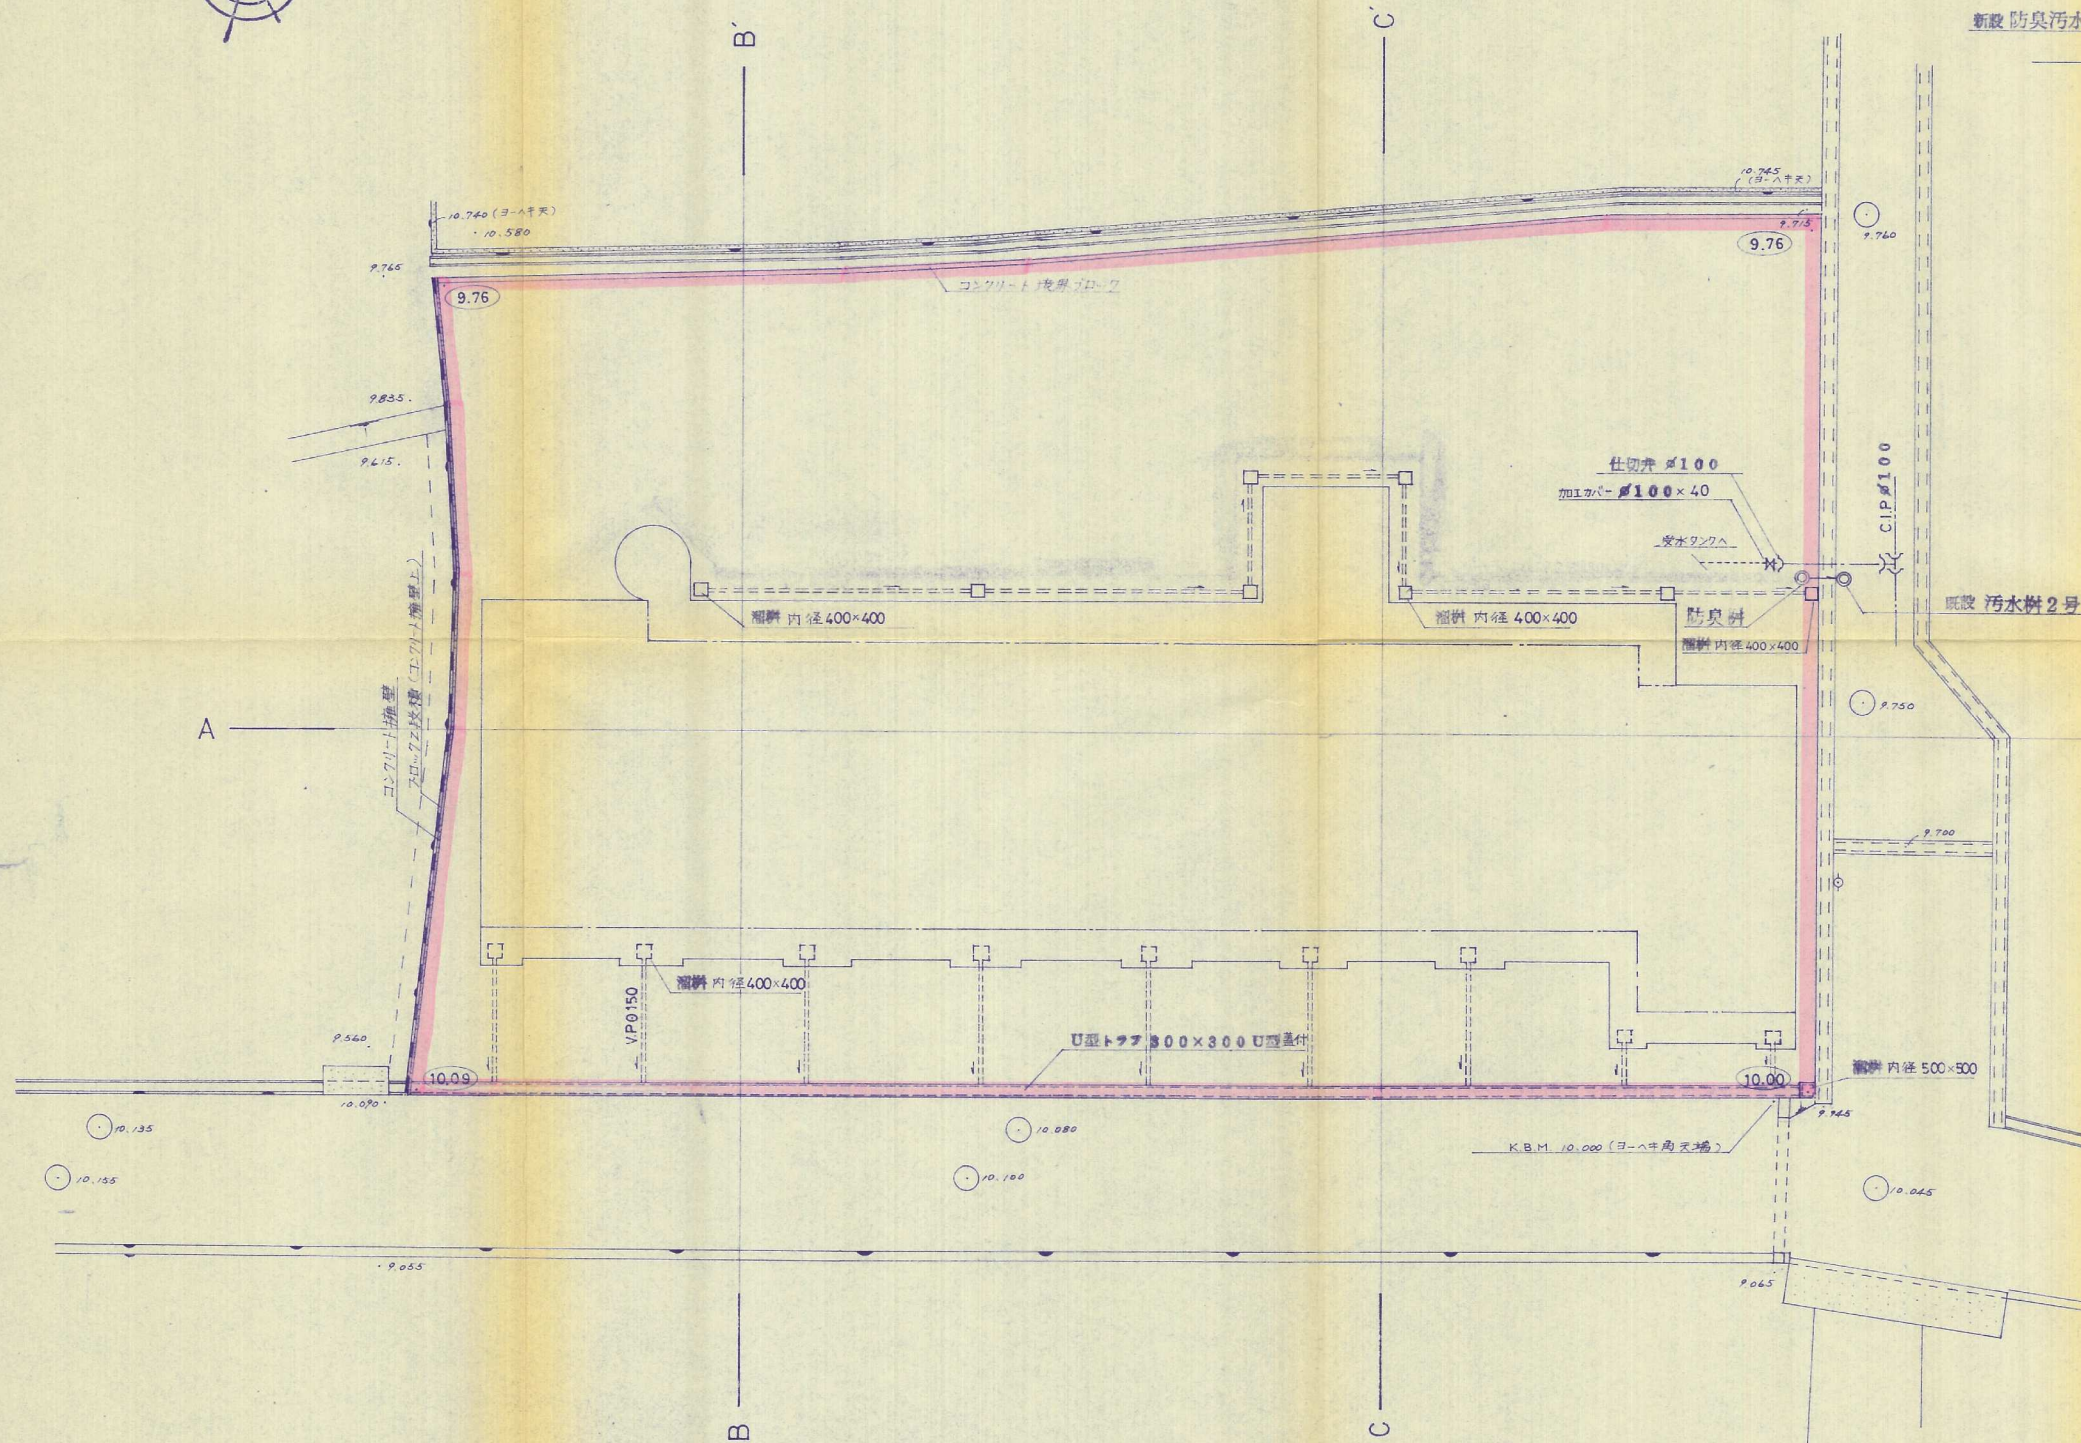

造成計画平面図

竣工申請図

工事名称	仮称サンライズマンション吉丸、敷地造成工事		
業主	たいへい不動産管理株式会社		
工事場所	北九州市門司区大字吉丸 970-1		
図面名称	第 1 図	縮尺	1 : 200
作成年月日	昭和 62 年 11 月 日	図番	NO. 4
上村 事務所 北九州市八幡区中央1丁目3-11号 TEL			