
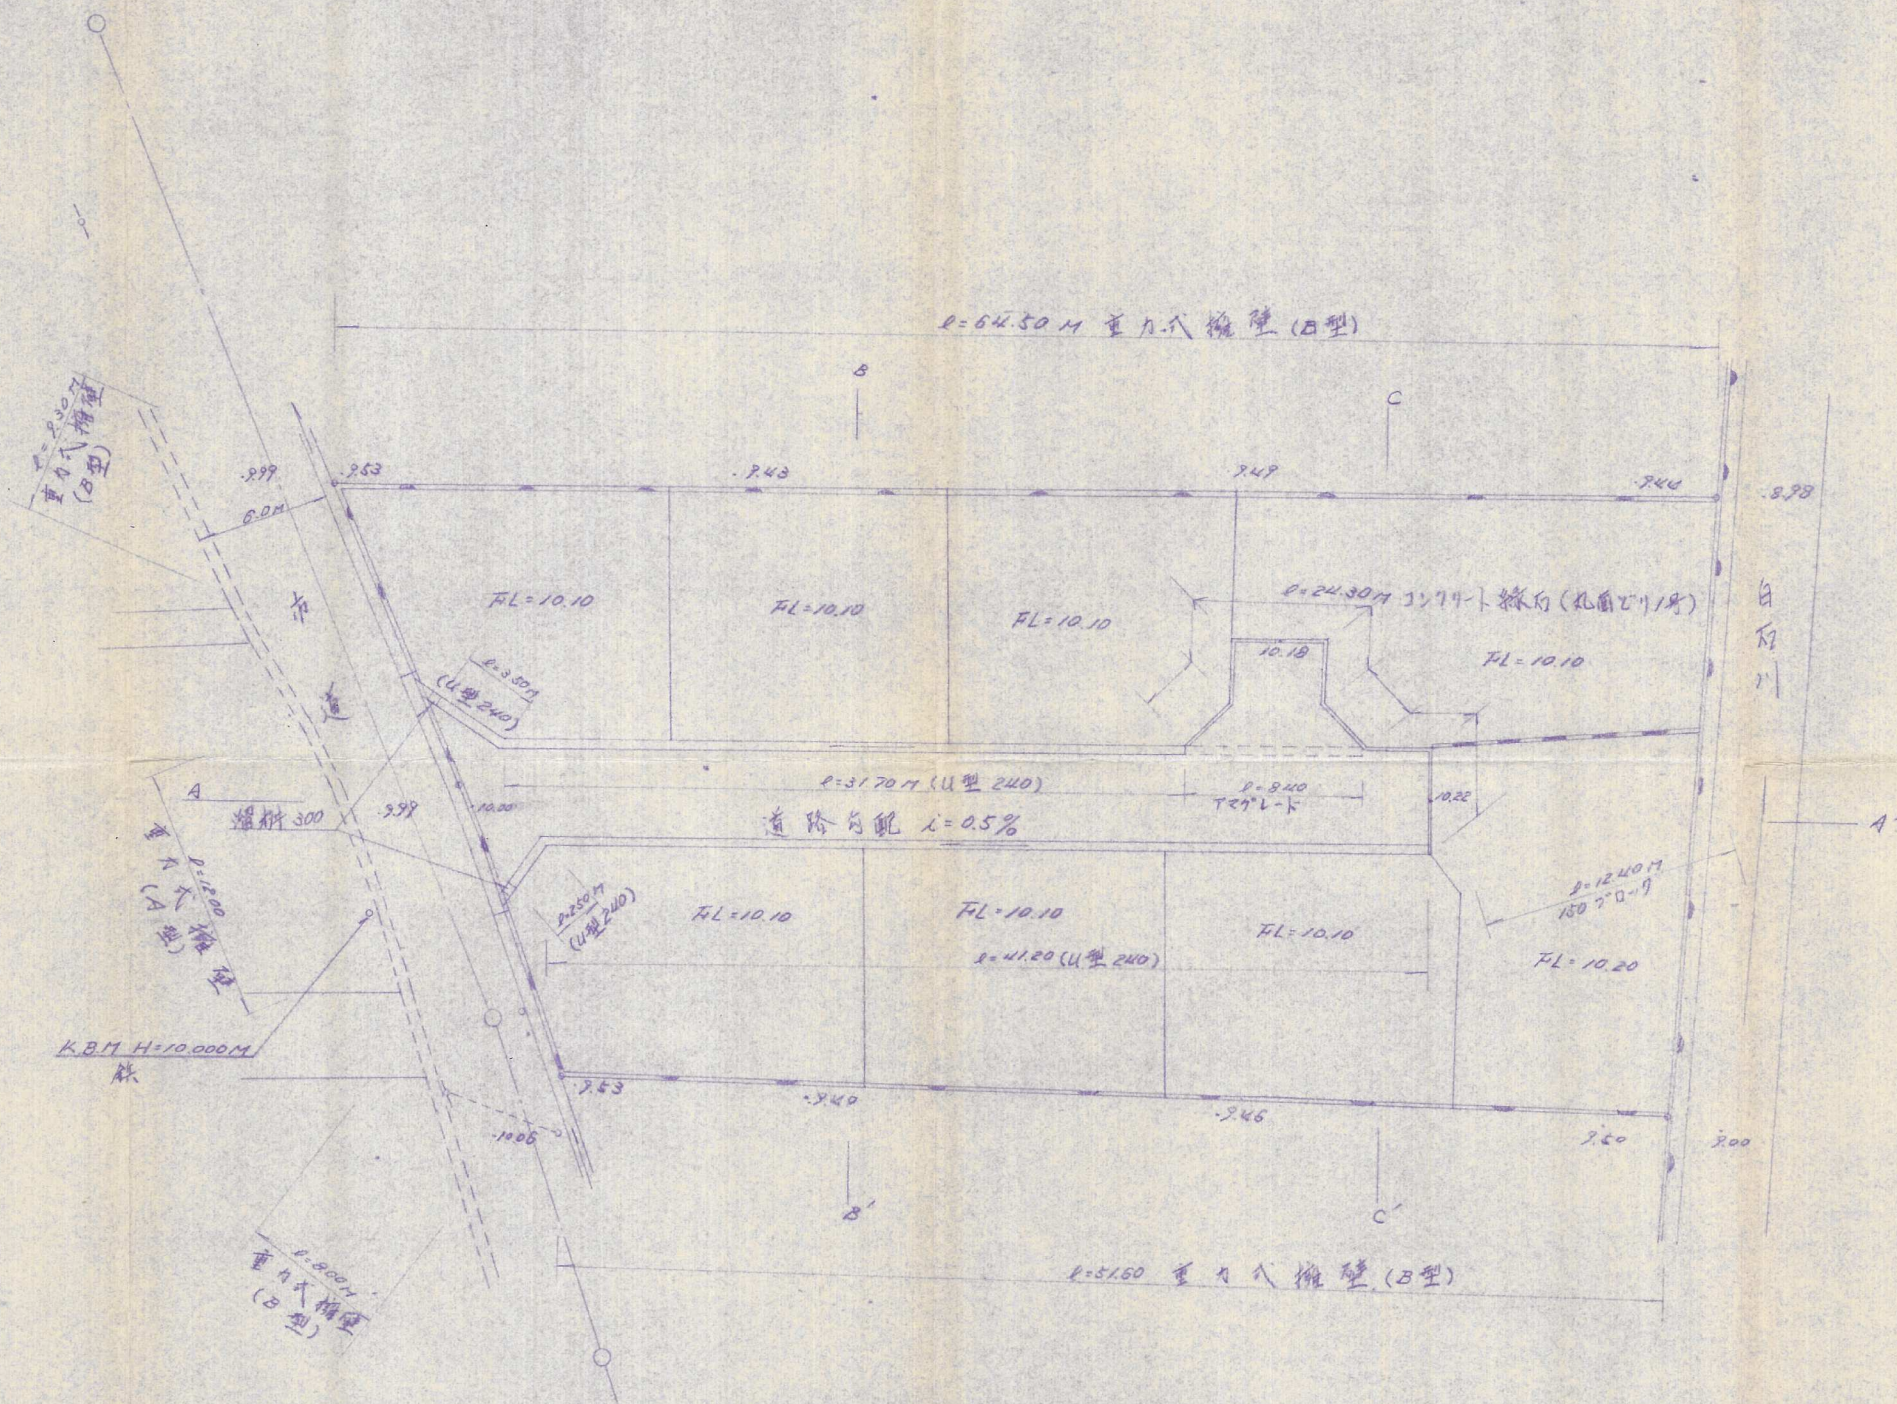


造成排水及雨水排水平面图

1:250

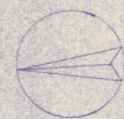

工程名称	造成排水及雨水排水	图号	8-4
工程地点	北九州市門司区大塚町 1971~1	比例尺	1/250
图名	造成排水及雨水排水平面图	担当	
设计	北九州市小倉南区横代町1丁目1-30 TEL 093-961-0603 九州常磐測量設計		