


竣工計画平面図 S=1/250

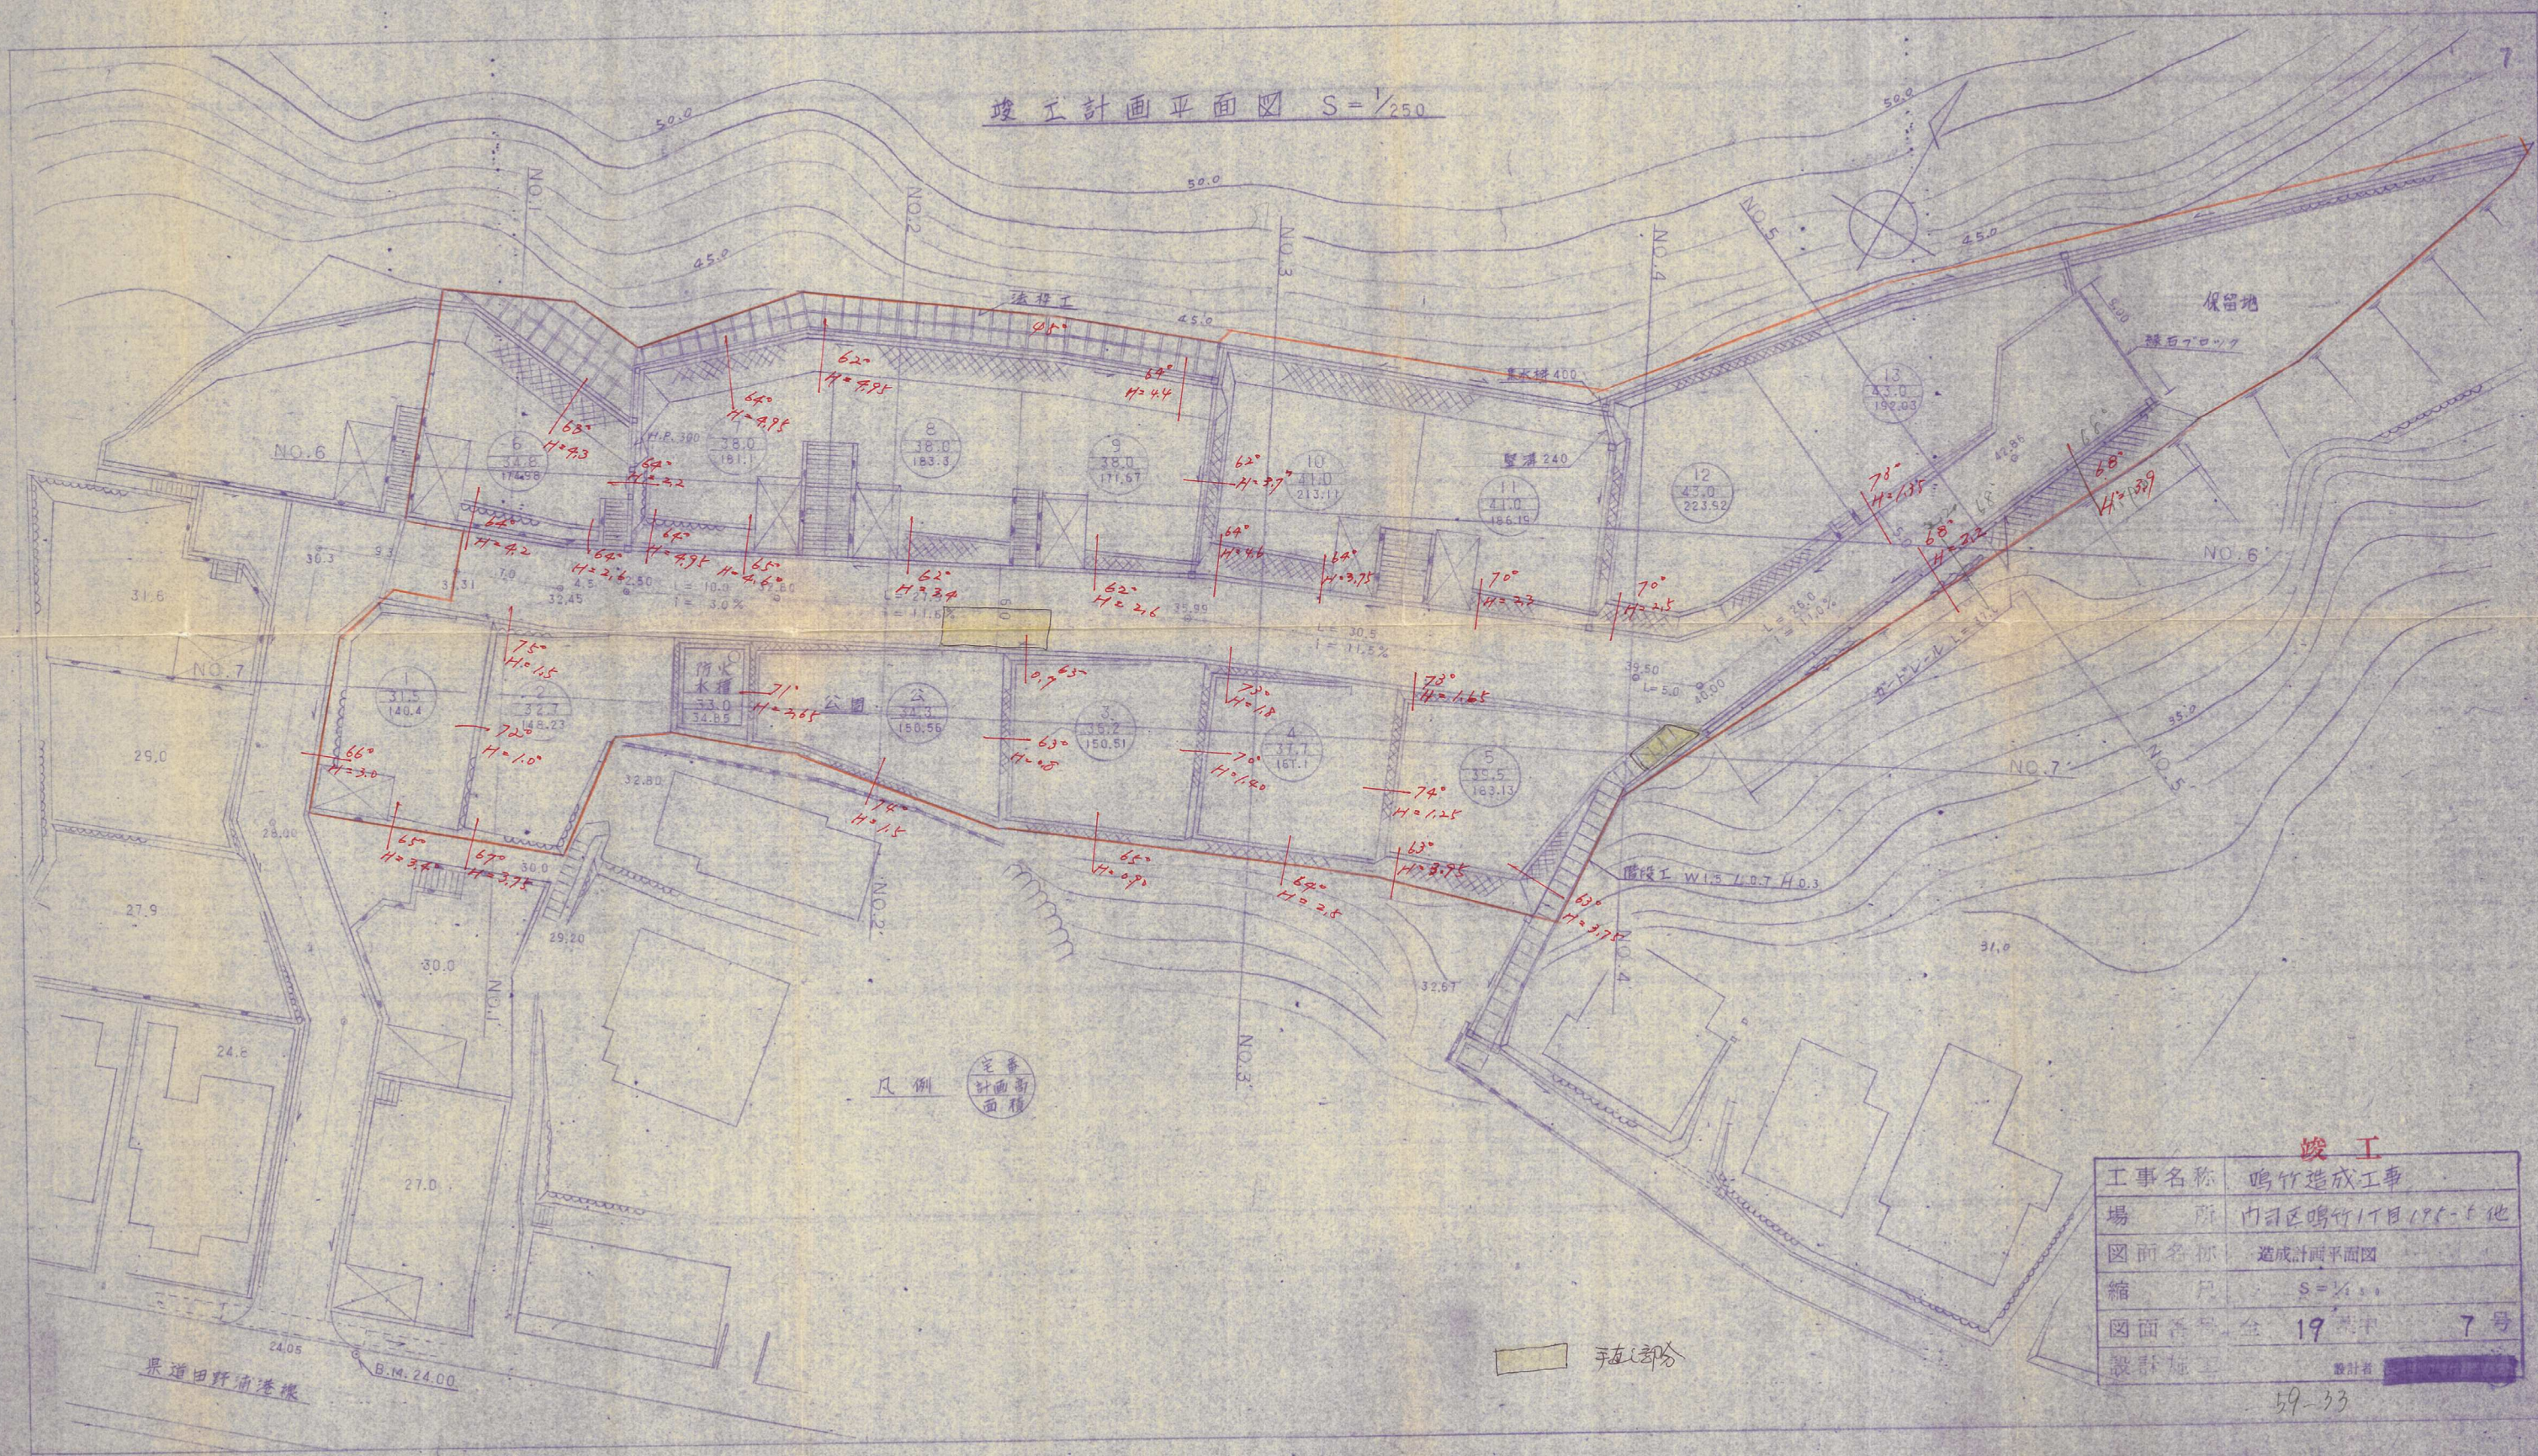

竣工	
工事名称	堤竹造成工事
場所	内司区鳴竹1丁目195-5他
図面名称	造成計画平面図
縮尺	S=1/250
図面番号	全 19 冊中 7 号
設計者	設計者

59-33