


造成竣工平面図

S = 1 : 250

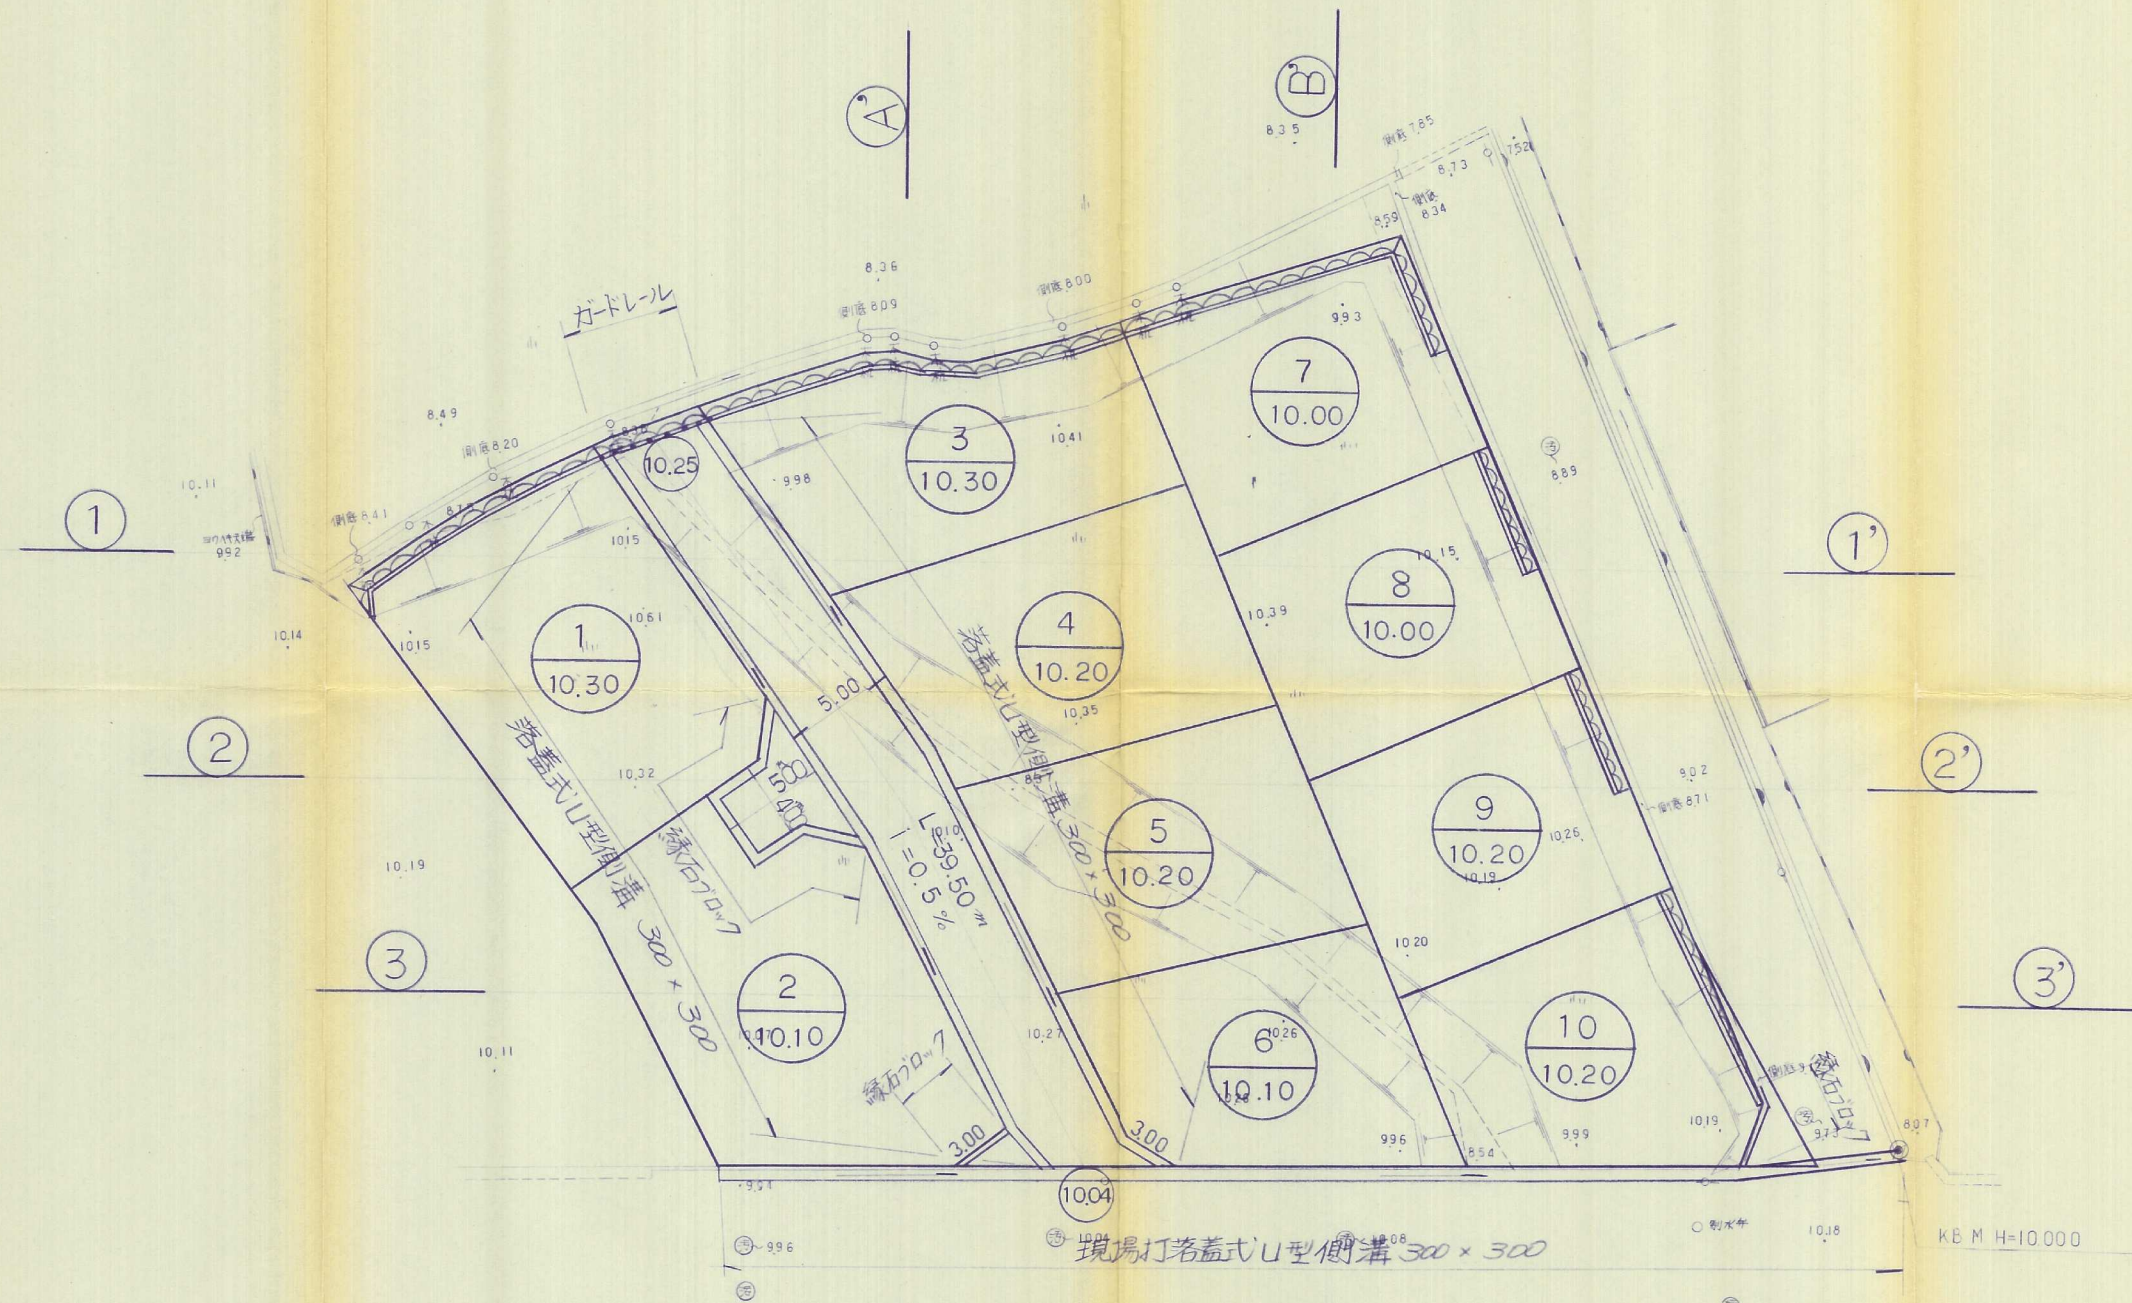

作名	宅地造成工事	図番	4
編者	内司大守吉志	縮尺	1 : 250
図名	造成竣工平面図	印	検印
設計	高尾設計事務所	月日	