


土地利用計画平面図 $S = 1,250$

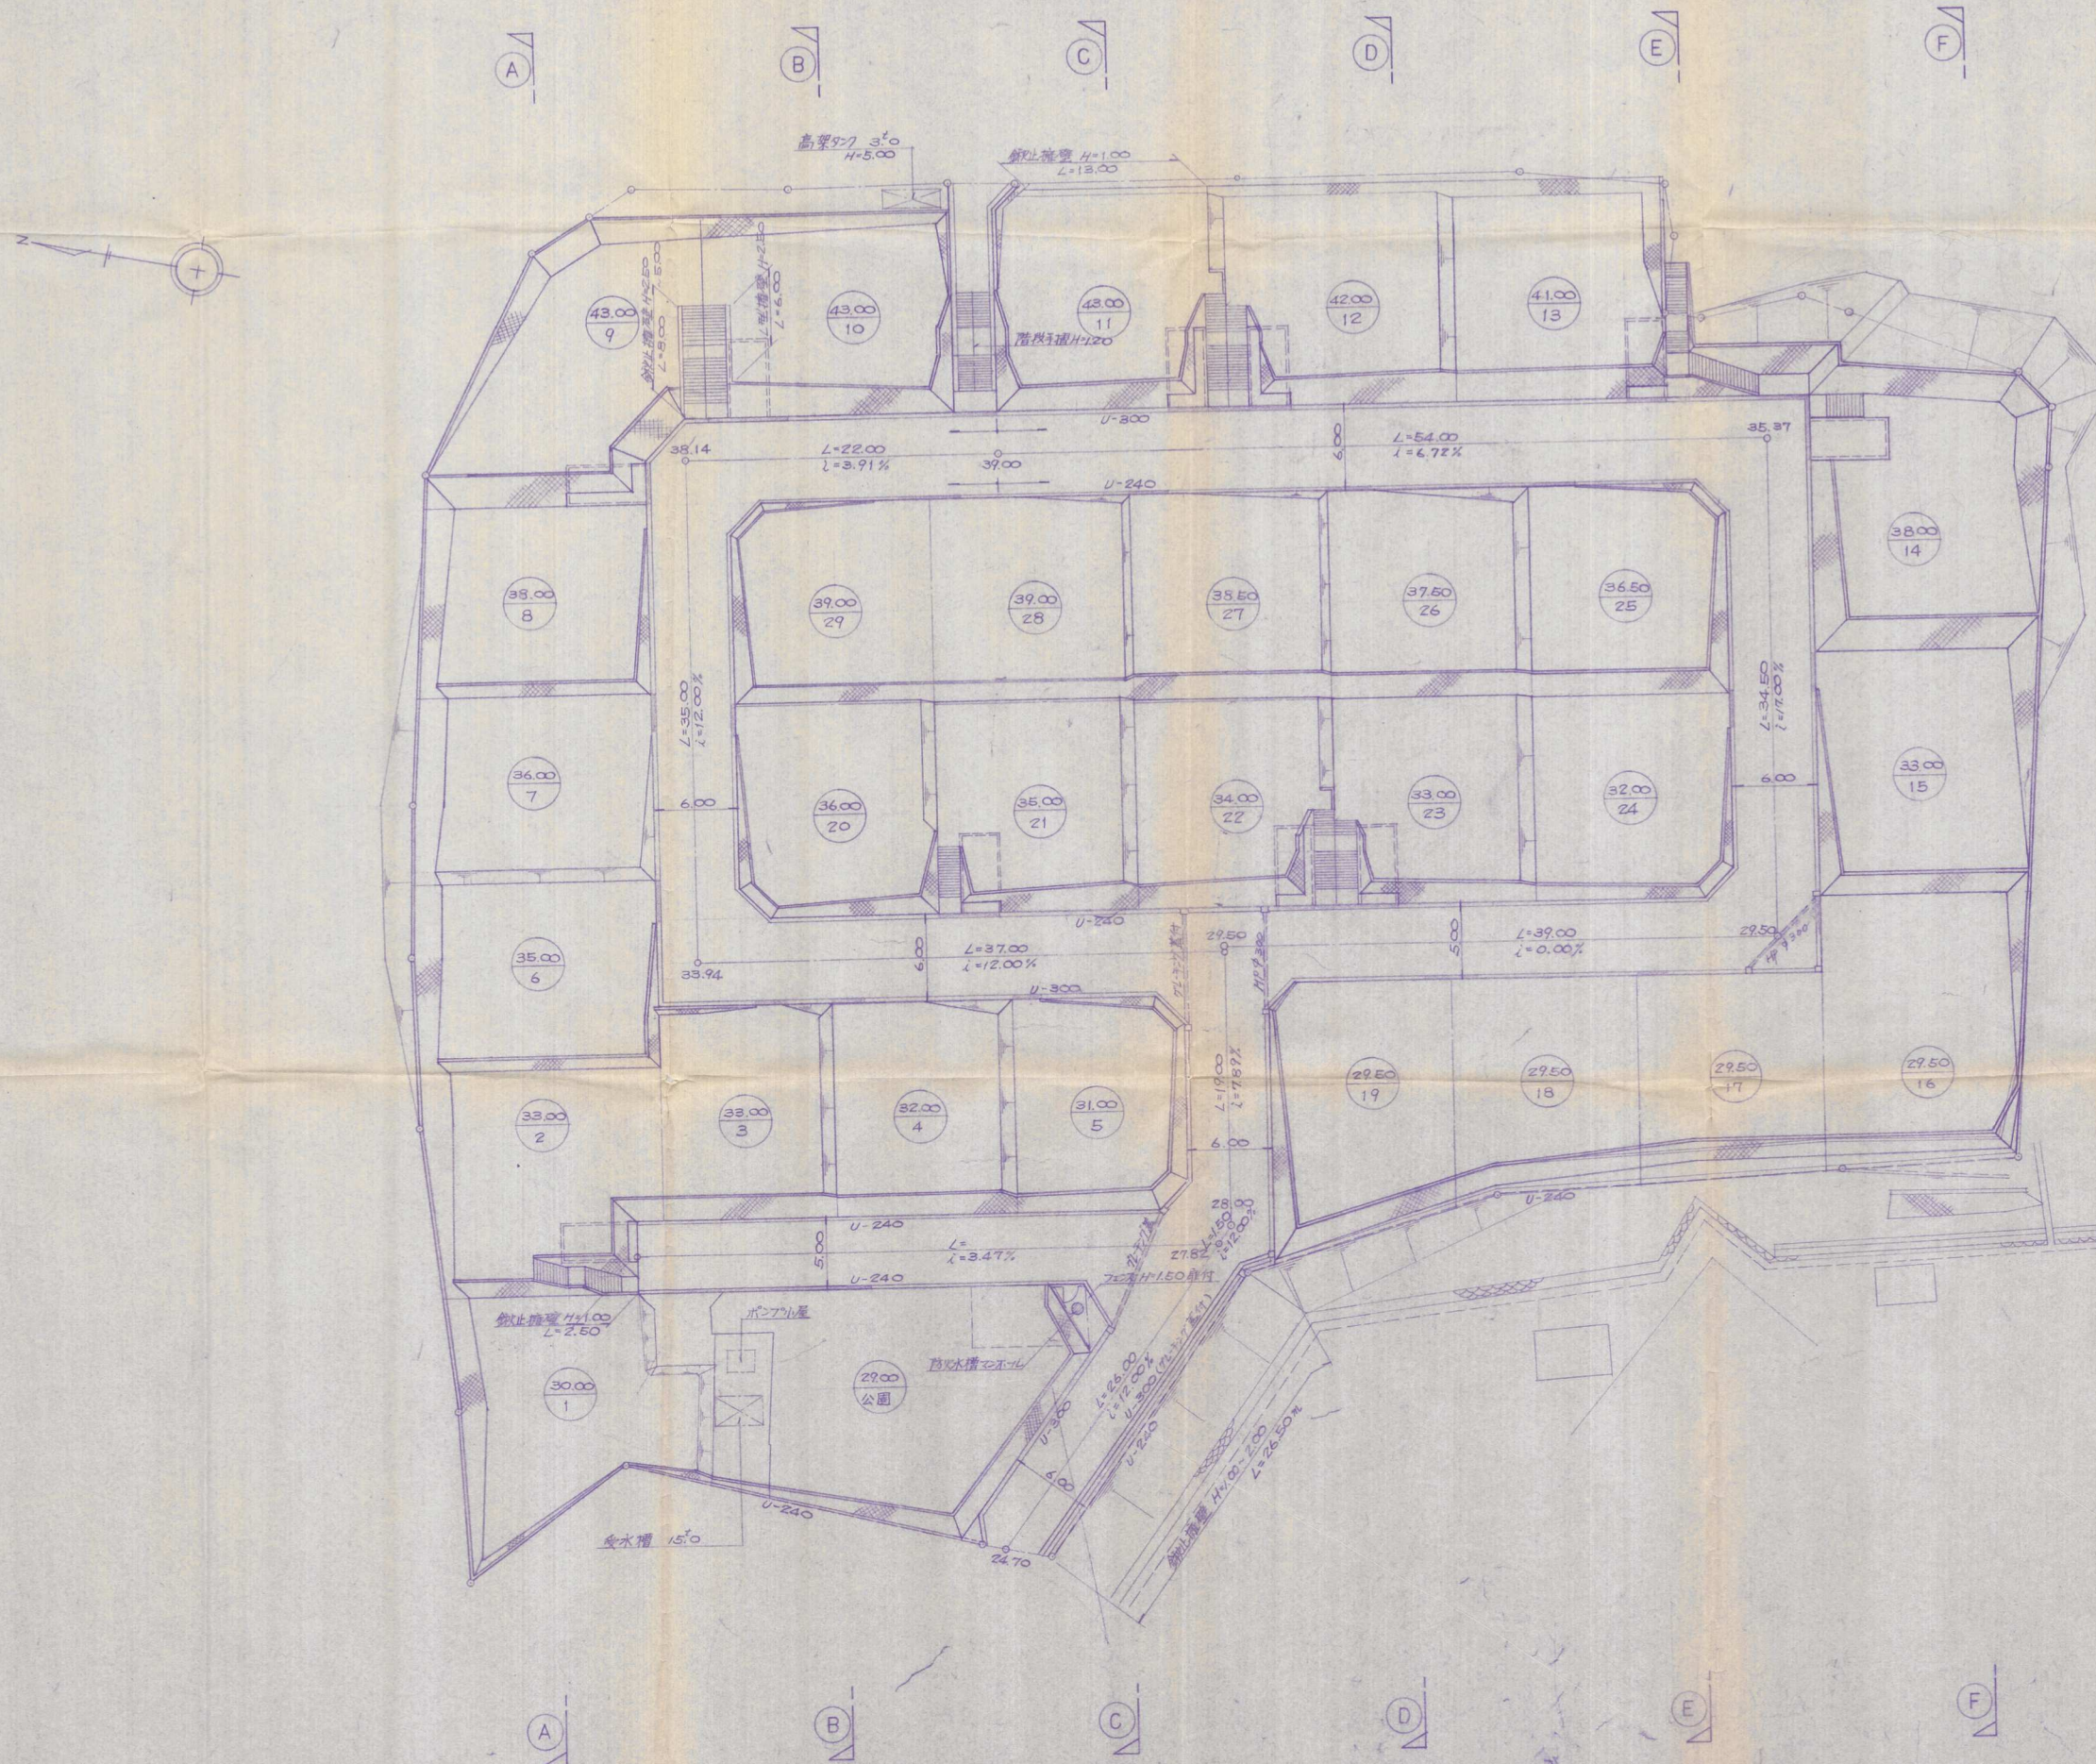

工事名	門司区北川町
図面名	土地利用計画平面図
縮尺	1:250
AIE一級建築士事務所 一級建築士 村田克明 北九州市小倉北区船場町3-9 丸源ブリスビル4F TEL 611-9110	