


造成竣功平面图

S=1/250

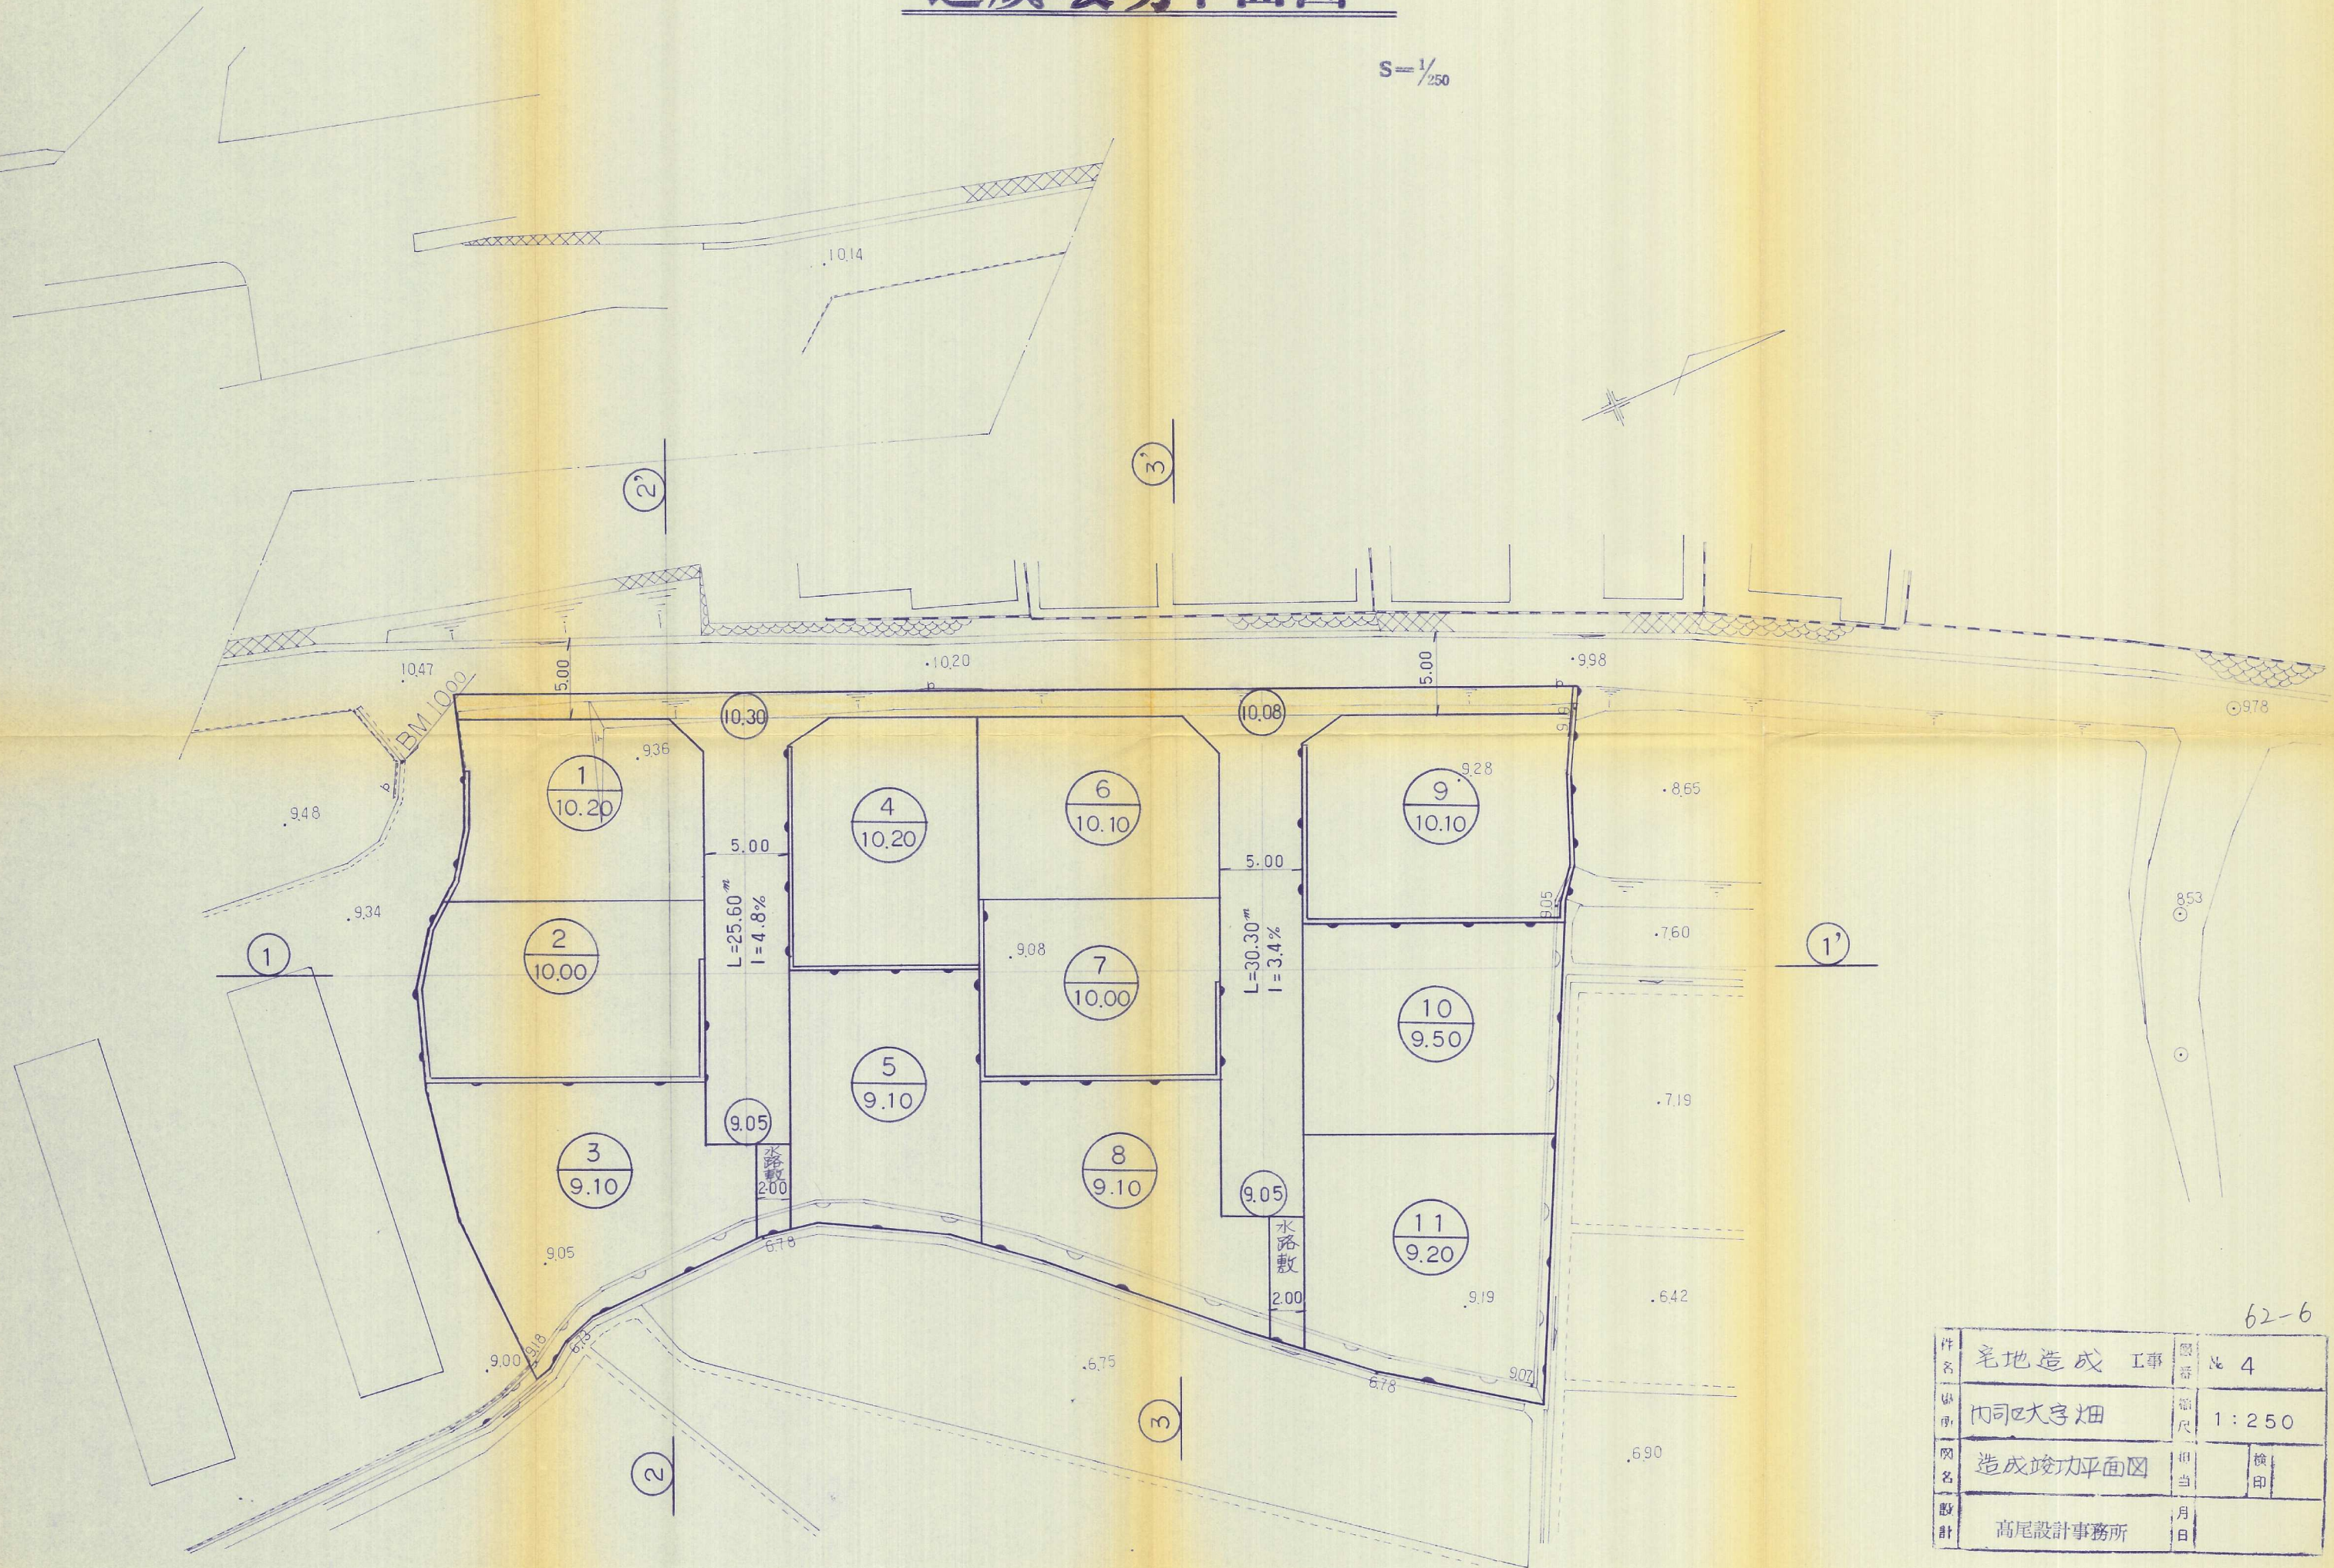

62-6

件名	宅地造成工事	図番	№ 4
依頼者	内司大宇畑	縮尺	1:250
図名	造成竣功平面图	担当	検印
設計	高尾設計事務所	月日	