


(港中学校)

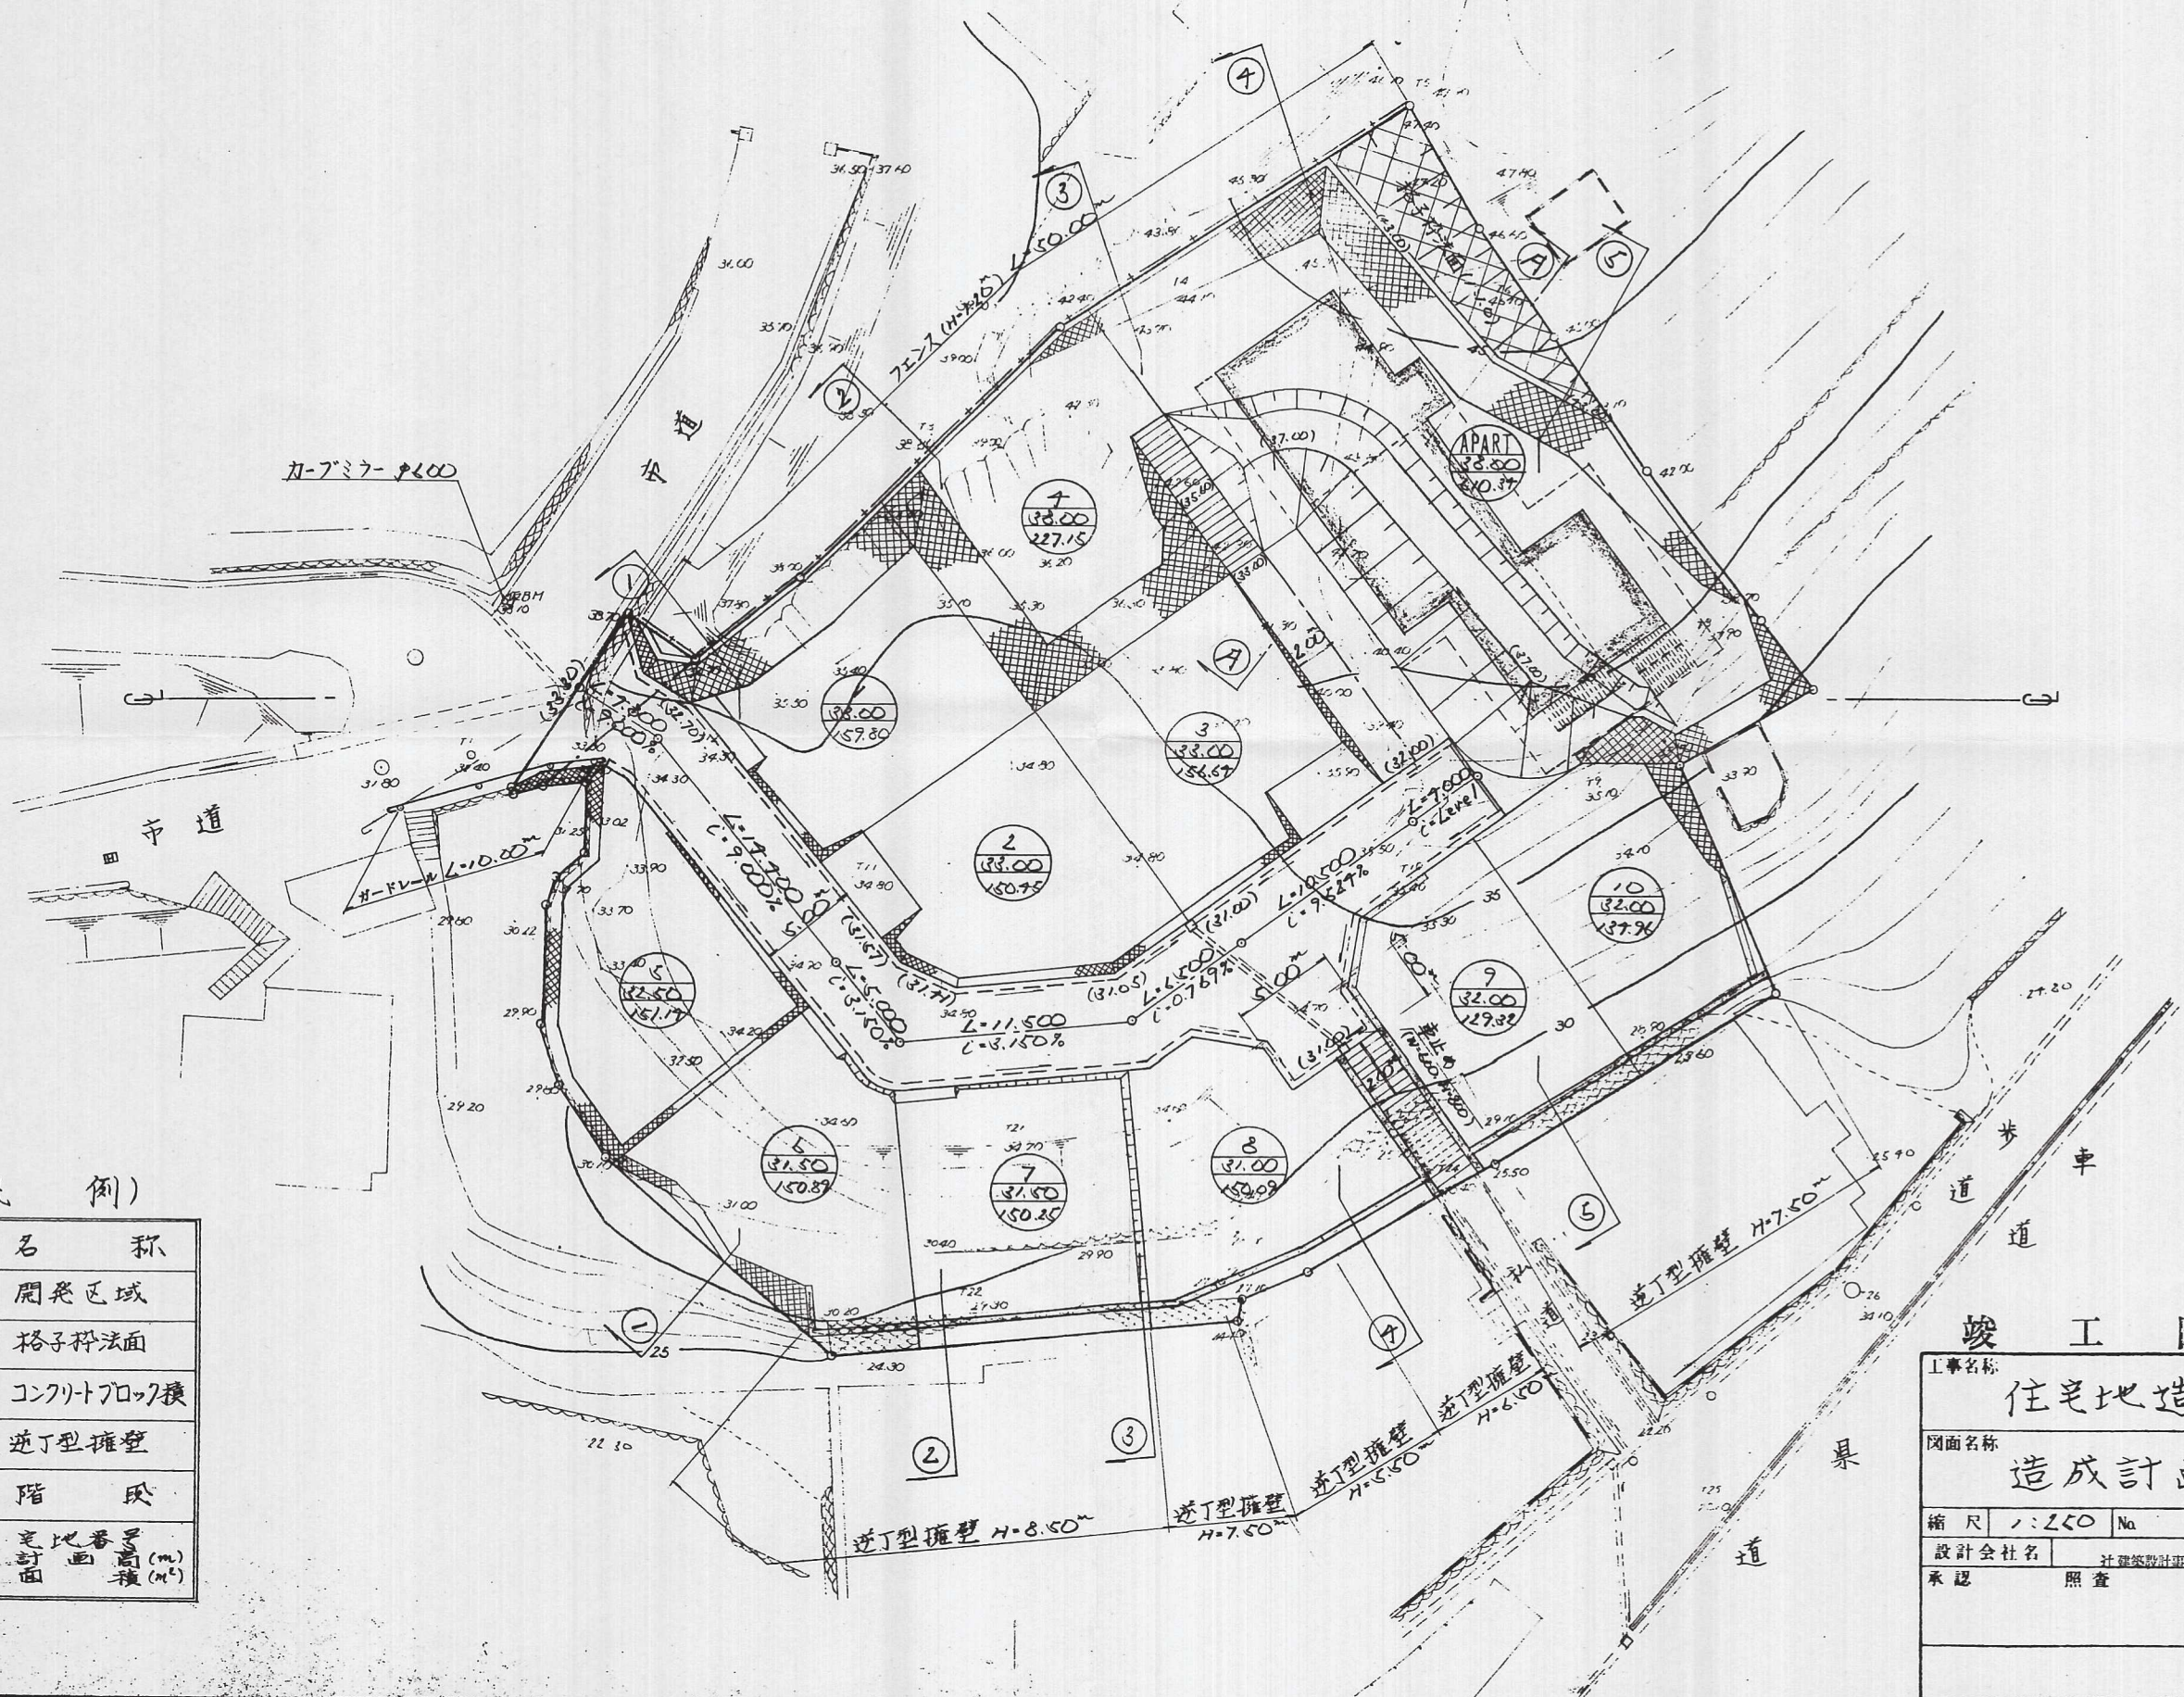

(凡 例)

記号	名称
—○—	開発区域
XXXX	格子柵法面
XXXX	コンクリートブロック積
———	逆丁型擁壁
	階段
① 33.00 227.15	宅地番号 計画高(m) 積(m ²)

工事名称 住宅地造成工事			
図面名称 造成計画平面図			
縮尺 1:250	Na 5	58年6月 日	
設計会社名 承認	建築設計事務所 照査	社 担当	千代田 製図